


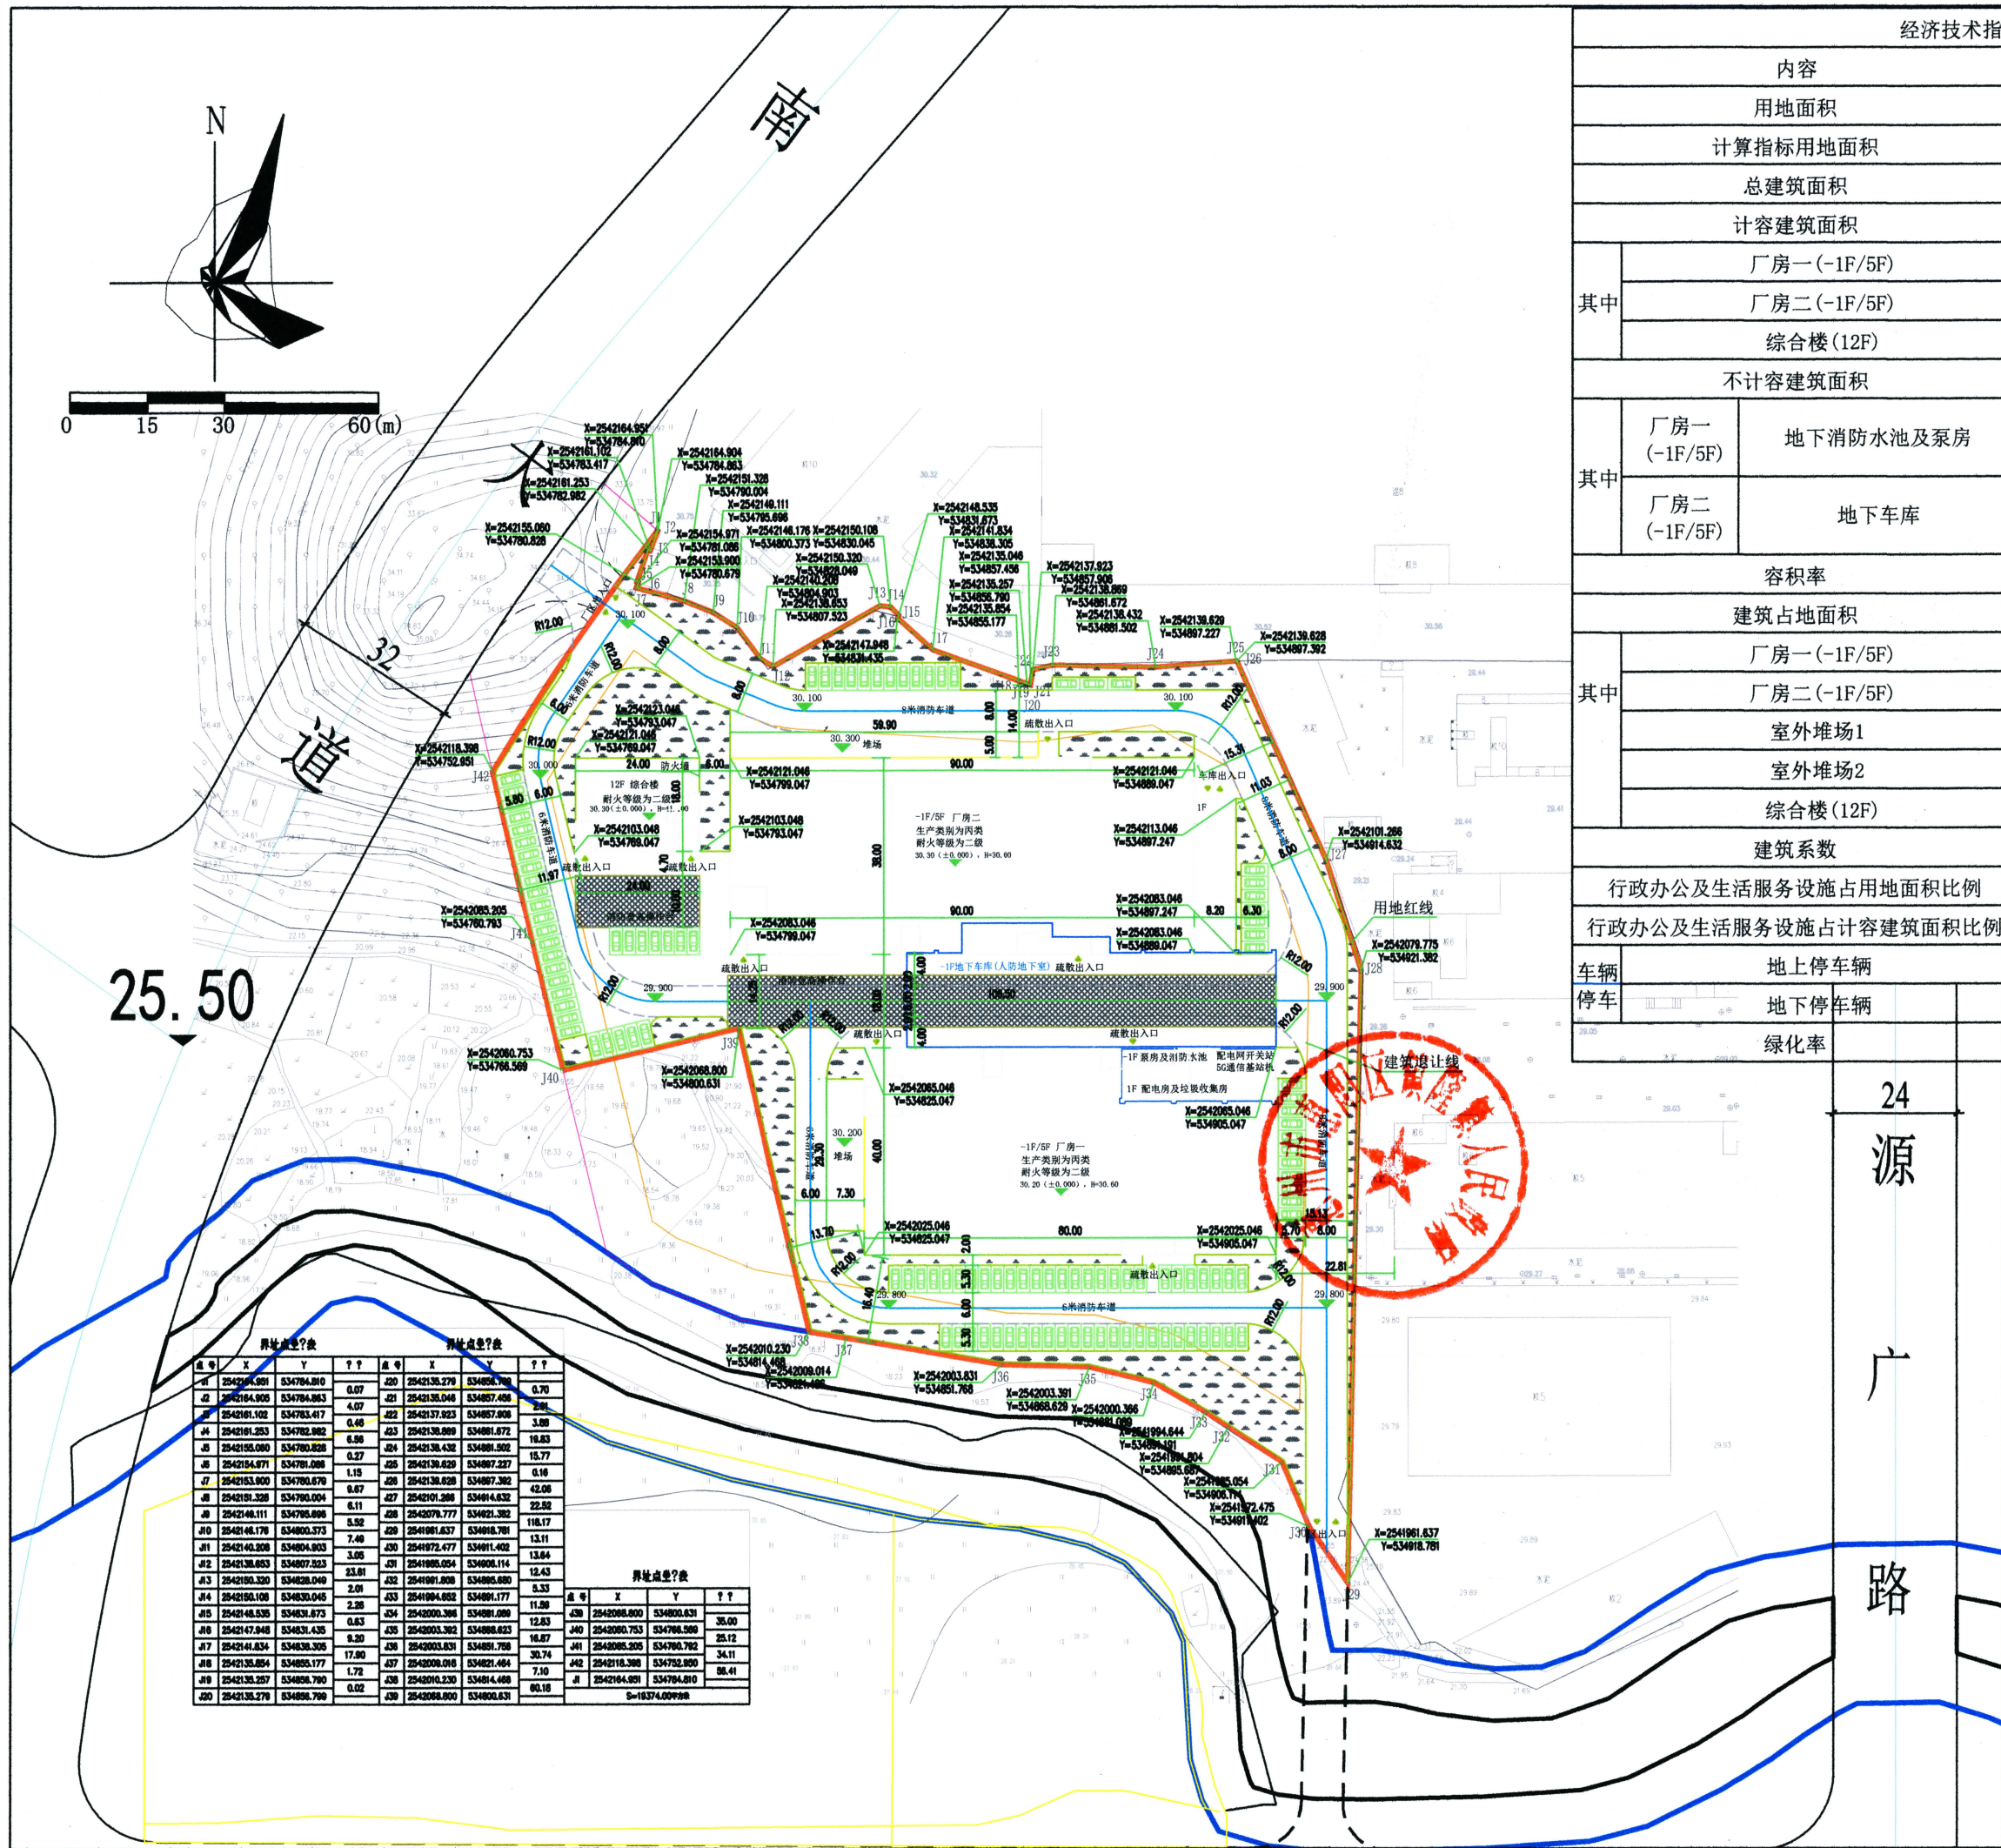

标表			
	单位	数值	备注
	m ²	19374.00	
	m ²	19374.00	
	m ²	42275.5	
	m ²	40502.50	
	m ²	17696.00	
	m ²	17547.00	
	m ²	5259.50	
	m ²	1773.00	
	m ²	323.00	
	m ²	1450.00	
	-	2.09	
	m ²	7812.00	
	m ²	3200.00	
	m ²	3666.00	
	m ²	214.00	
	m ²	300.00	
	m ²	432.00	
	%	40.32%	≥40%
	%	2.23%	≤7%
	%	12.99%	≤15%
	辆	117	
		40	
	%	15.69%	≥15%且≤20%

图例:			
	用地红线		
	建筑退让线		
	建筑物边线		
	地下建筑物边线		
	园区绿化		
	车辆		
	消防车道中线		

总图平面图 1:500

中恒工程设计集团有限公司
ZHONGHAI ENGINEERING DESIGN GROUP CO., LTD.

地址: 安徽省合肥市高新区科学大道55号综合楼3楼-安徽广电企服中心A0162号

ADD: A016, Anhui Broadcasting and Television Enterprise Service Center, 3rd Floor, Complex Building, No. 55, Science and Technology Avenue, High-tech Zone, Hefei City

工程设计证书编号: A234046727
NATIONAL ARCHITECTURAL DESIGN
LICENSE NO: A234046727

版本	日期
REVISION	DATE:

注册师盖章:

建设单位:
CLIENT:
惠州市惠阳区镇隆镇人民政府

项目名称:
PROJECT:
HZ-HY-05-01-03-02-01地块

子项名称:
SUB-ITEM

审批	APPROVAL		
审核	EXAMINE	宋伟	
项目负责人	PROJECT CHIEF	宋伟	
专业负责人	CHIEF	宋伟	
校对	CHECK	高茂森	高茂森
设计	DESIGN	谢焕荣	谢焕荣
制图	DRAWING	谢焕荣	谢焕荣

工程代号
PROJECT NO.

图名
TITLE
总图平面图

比例
SCALE
1:100

图号
DRAWN NO
ZS-01

日期
DATE
2023 年 09 月

