


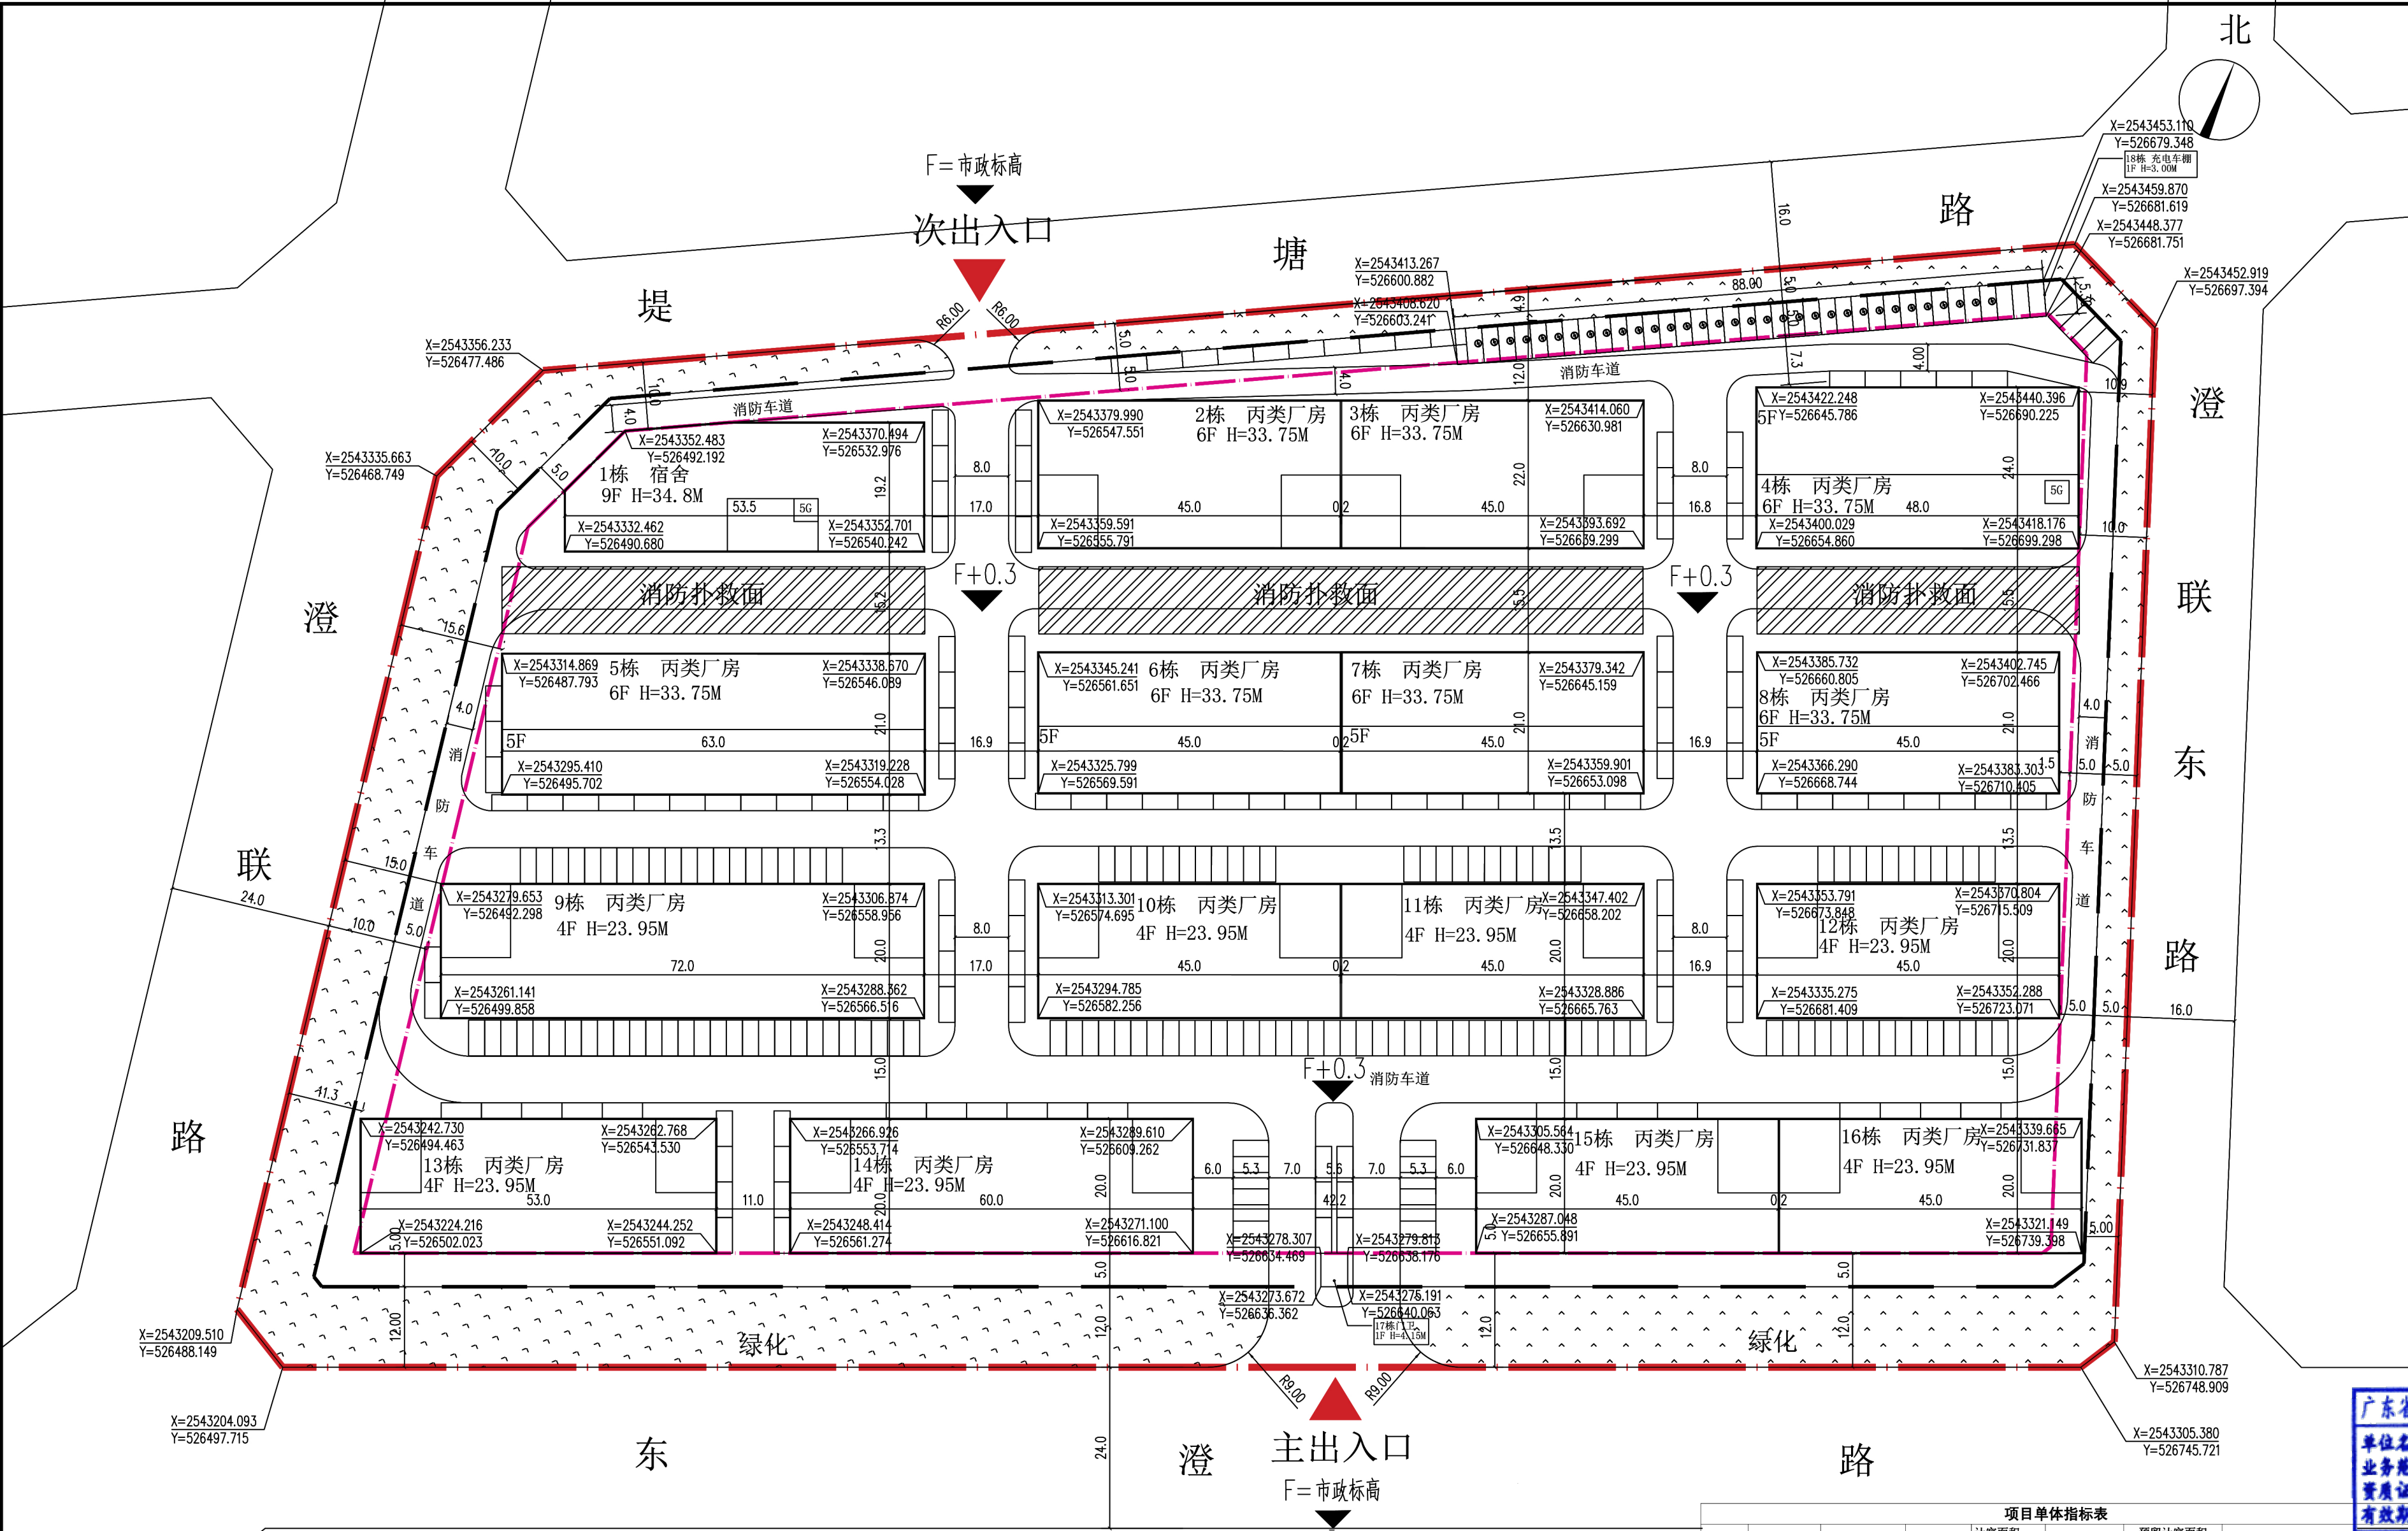

会签栏	CONFIRMATION	方案	方案	建筑	建筑	结构	结构
给排水	给排水	暖通	暖通	电气	电气	景观	景观
节能	节能	人防	人防	景观	景观		
ENERGY-SAVE	ENERGY-SAVE	COOP	COOP	LANDSCAPE	LANDSCAPE		

索引图	索引图
KEY PLAN	KEY PLAN

附注	附注
NOTE	NOTE

修改记录	修改记录
REVISION	REVISION
版本	版本
REVISION	REVISION
修改日期	修改日期
DATE	DATE
修改原因	修改原因
REASON	REASON
修改内容	修改内容
NOTES	NOTES

审定	陈霖峰	审核	陈霖峰	项目负责	吴荣江	设计	何天朝	设计	杨增弘
REVIEW	陈霖峰	REVIEW	陈霖峰	DESIGNER	吴荣江	DESIGNER	何天朝	DESIGNER	杨增弘
校对	何天朝	校对	何天朝	设计	杨增弘	设计	杨增弘	设计	杨增弘
CHECK	何天朝	CHECK	何天朝	DESIGN	杨增弘	DESIGN	杨增弘	DESIGN	杨增弘

注册印章	注册印章
REGISTERED SEAL	REGISTERED SEAL
广东省建设工程勘察设计出图专用章	广东省建设工程勘察设计出图专用章
单位名称: 佛山市顺德建筑设计院股份有限公司	单位名称: 佛山市顺德建筑设计院股份有限公司
业务范围: 建筑行业建筑工程甲级	业务范围: 建筑行业建筑工程甲级
资质证书编号: A244018278	资质证书编号: A244018278
有效期至: 2025年3月	有效期至: 2025年3月
建设单位	建设单位
CLIENT	CLIENT
项目名称	项目名称
PROJECT	PROJECT
子项名称	子项名称
SUB-PROJECT	SUB-PROJECT
图名	图名
DRAWING TITLE	DRAWING TITLE
总平面	总平面
图号	图号
DRAWING NO.	DRAWING NO.
设计阶段	设计阶段
DESIGN STAGE	DESIGN STAGE
报建图	报建图
工程号	工程号
PROJECT NO.	PROJECT NO.
日期	日期
DATE	DATE
2024.06	2024.06
佛山市顺德建筑设计院股份有限公司	佛山市顺德建筑设计院股份有限公司
SHUNDE ARCHITECTURAL DESIGN INSTITUTE CO., LTD. FOSHAN	SHUNDE ARCHITECTURAL DESIGN INSTITUTE CO., LTD. FOSHAN
住建部工程勘察设计资质甲级证书号: A244018278	住建部工程勘察设计资质甲级证书号: A244018278
地址: 佛山市顺德大良立田路建筑设计大厦	地址: 佛山市顺德大良立田路建筑设计大厦
电话: 0757-22600333	电话: 0757-22600333

图例	图例
LEGEND	LEGEND
多层建筑红线	多层建筑红线
高层建筑红线	高层建筑红线
用地红线	用地红线
建筑标高	建筑标高
建筑坐标	建筑坐标
地下室轮廓线	地下室轮廓线
尺寸标注(米)	尺寸标注(米)
建筑层数	建筑层数
出入口	出入口
道路	道路
建筑轮廓线	建筑轮廓线
消防登高场地	消防登高场地
垂直车位	垂直车位
地面绿化	地面绿化
禁止机动车开口路段	禁止机动车开口路段

主要技术经济指标汇总表	主要技术经济指标汇总表
TECHNICAL INDICATOR SUMMARY TABLE	TECHNICAL INDICATOR SUMMARY TABLE
名称	名称
NAME	NAME
单位	单位
UNIT	UNIT
地块总指标	地块总指标
PLOT TOTAL INDICATOR	PLOT TOTAL INDICATOR
备注	备注
REMARKS	REMARKS
用地面积	用地面积
LAND AREA	LAND AREA
总建筑面积	总建筑面积
TOTAL BUILDING AREA	TOTAL BUILDING AREA
计算容积率建筑面积	计算容积率建筑面积
BUILDING AREA CALCULATED BY FLOOR AREA RATIO	BUILDING AREA CALCULATED BY FLOOR AREA RATIO
其中	其中
生活配套用房面积	生活配套用房面积
LIVING AND ACCOMPANYING HOUSING AREA	LIVING AND ACCOMPANYING HOUSING AREA
厂房面积	厂房面积
FACTORY AREA	FACTORY AREA
建筑基底面积	建筑基底面积
BUILDING BASE AREA	BUILDING BASE AREA
机动车停车位数量	机动车停车位数量
VEHICLE PARKING SPACES	VEHICLE PARKING SPACES
容积率	容积率
FLOOR AREA RATIO	FLOOR AREA RATIO
生活配套用房占总建筑面积比例	生活配套用房占总建筑面积比例
PROPORTION OF LIVING AND ACCOMPANYING HOUSING TO TOTAL BUILDING AREA	PROPORTION OF LIVING AND ACCOMPANYING HOUSING TO TOTAL BUILDING AREA
生活配套用房占总用地面积比例	生活配套用房占总用地面积比例
PROPORTION OF LIVING AND ACCOMPANYING HOUSING TO TOTAL LAND AREA	PROPORTION OF LIVING AND ACCOMPANYING HOUSING TO TOTAL LAND AREA
建筑密度	建筑密度
BUILDING DENSITY	BUILDING DENSITY
绿地面积	绿地面积
GREEN LAND AREA	GREEN LAND AREA
绿地率	绿地率
GREEN LAND RATIO	GREEN LAND RATIO
地上最大层数	地上最大层数
MAXIMUM FLOOR NUMBER ABOVE GROUND	MAXIMUM FLOOR NUMBER ABOVE GROUND

项目单体指标表	项目单体指标表
PROJECT SINGLE INDICATOR TABLE	PROJECT SINGLE INDICATOR TABLE
栋号	栋号
NO.	NO.
类别	类别
CATEGORY	CATEGORY
基底面积 (㎡)	基底面积 (㎡)
BASE AREA (㎡)	BASE AREA (㎡)
层数 (F)	层数 (F)
FLOORS (F)	FLOORS (F)
计容面积 (㎡)	计容面积 (㎡)
BUILDING AREA CALCULATED BY FLOOR AREA RATIO (㎡)	BUILDING AREA CALCULATED BY FLOOR AREA RATIO (㎡)
建筑面积	建筑面积
TOTAL BUILDING AREA	TOTAL BUILDING AREA
预留计容面积 (㎡)	预留计容面积 (㎡)
RESERVED BUILDING AREA CALCULATED BY FLOOR AREA RATIO (㎡)	RESERVED BUILDING AREA CALCULATED BY FLOOR AREA RATIO (㎡)
备注	备注
REMARKS	REMARKS
其中含35㎡5G通信基站机房, 电房设于2层。	其中含35㎡5G通信基站机房, 电房设于2层。
含35㎡5G通信基站机房	含35㎡5G通信基站机房
1 高层民用建筑	1 高层民用建筑
2 高层厂房	2 高层厂房
3 高层厂房	3 高层厂房
4 高层厂房	4 高层厂房
5 高层厂房	5 高层厂房
6 高层厂房	6 高层厂房
7 高层厂房	7 高层厂房
8 高层厂房	8 高层厂房
9 多层厂房	9 多层厂房
10 多层厂房	10 多层厂房
11 多层厂房	11 多层厂房
12 多层厂房	12 多层厂房
13 多层厂房	13 多层厂房
14 多层厂房	14 多层厂房
15 多层厂房	15 多层厂房
16 多层厂房	16 多层厂房
17 门卫	17 门卫
18 充电车棚	18 充电车棚
合计	合计

图纸版权归设计单位所有, 未经许可, 不得复制或