


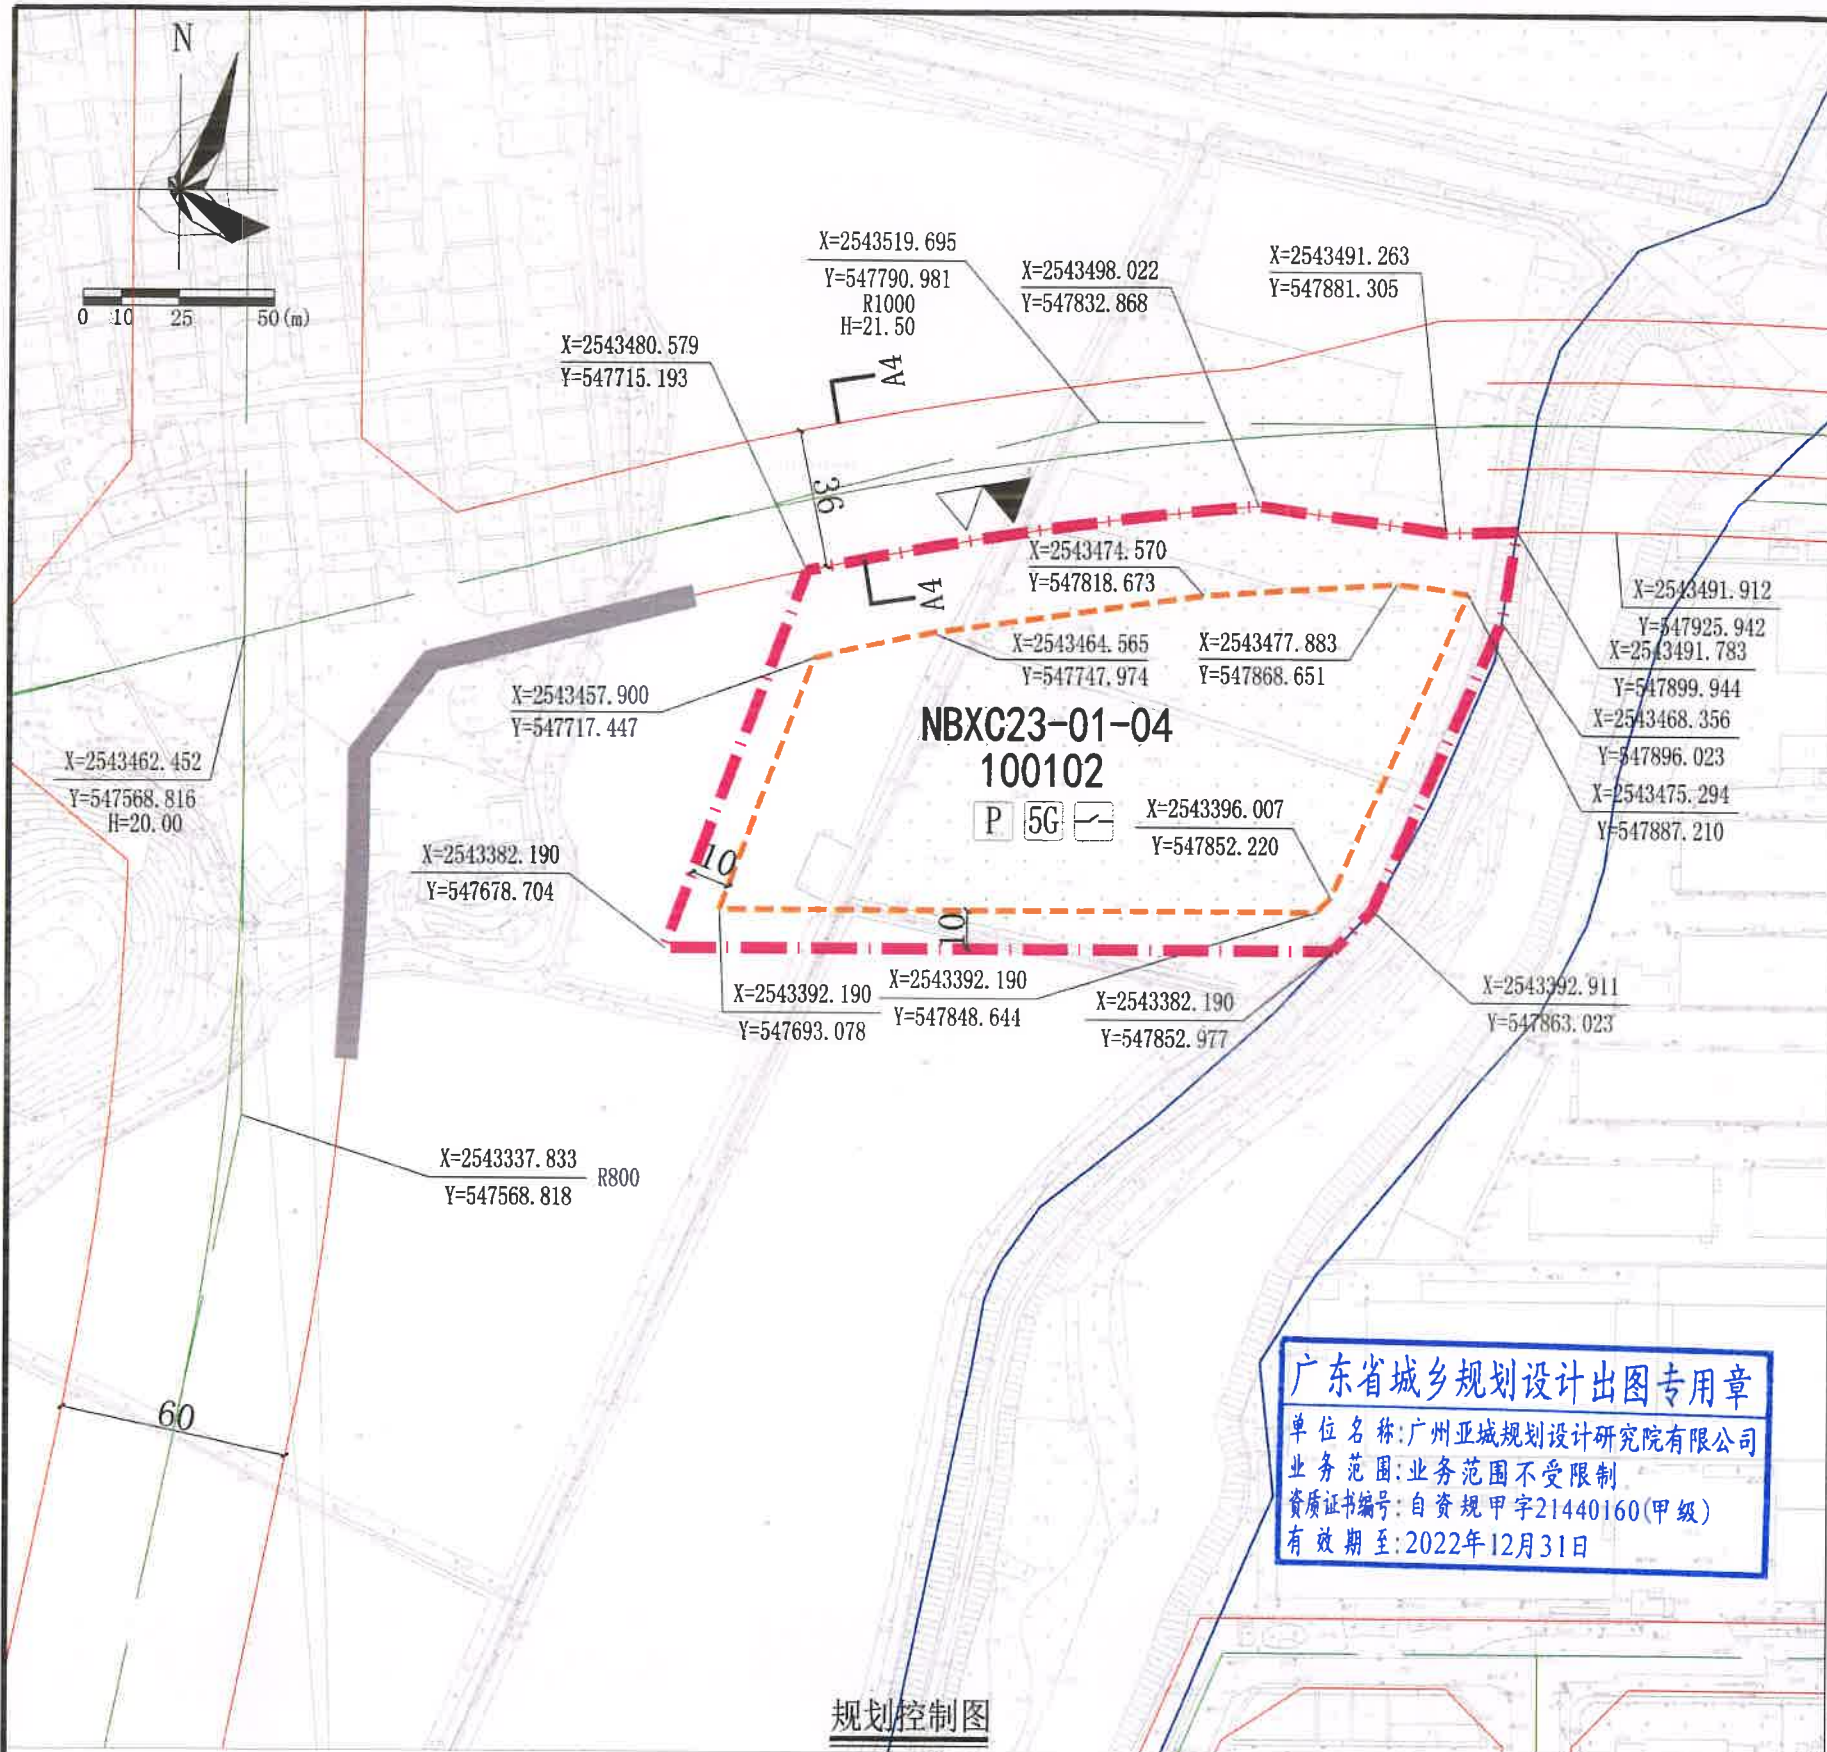


图例

- ▲ 机动车出入口
- △ 人行出入口
- 道路红线
- 道路中心线
- H=21.50 规划标高
- 计算指标用地界线
- 规划河道管理范围
- - - 建筑红线
- 机动车禁止开口路段
- P 配套停车
- 10kV配电网开关站
- 5G 5G通信基站

配套设施一览表

序号	项目名称	数量(个)	建筑规模(m²/个)	规划建设要求	移交单位
1	5G通信基站	1	≥35	1. 天线架设物宜设置在室外公共区域或者附设在建筑物楼面，外观应与城市景观相协调。	城区工信局
	天线架设物		—	2. 基站机房宜靠近天线架设物设置。基站机房宜附设在建筑内，条件困难时可设置在室外公共区域。	
2	10kV配电网开关站	1	≥65	3. 通信基站应与主体建筑物“同步规划、同步设计、同步施工、同步验收”。	城区供电局
				宜独立设置，条件受限时可附设于其他建筑物内，但不宜设置在建筑物负楼层。	

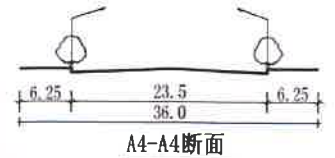

说明：
1、本图中尺寸均以米计，坐标系为2000国家大地坐标系，中央子午线114度。
2、临规划城市道路一侧建筑红线与道路红线之间的用地须作为景观绿地型公共空间，由用地权属单位自建，但应服从城市规划建设的需要，建成后由政府统一管理，并纳入城市公共开放空间。
3、取得南部新城NBXC23-01-04地块土地使用权者须在项目开工前取得环保部门及水务部门审批意见。

用地技术经济指标一览表

用地编码	用地用海分类代码	用地性质	计算指标用地面积(m²)	容积率	建筑系数(%)	计容积率建筑面积(m²)		机动车停车位配建标准	绿地率(%)	适建性
NBXC23-01-04	100102	二类工业用地	19991	1.6-2.5	≥30	31986-49977	其中	配套设施面积≥100	15-20	工业及配套设施

广东省城乡规划设计出图专用章
单位名称:广州亚城规划设计研究院有限公司
业务范围:业务范围不受限制
资质证书编号:自资规甲字21440160(甲级)
有效期至:2022年12月31日

编制 广州亚城规划设计研究院有限公司			项目名称	惠州市惠城区南部新城NBXC23-01-04地块规划设计条件		
审定	李建华	李建华	潘雄辉	潘雄辉	图	业务号 PB20220033
审核	陈仲强	陈仲强	陈仲强	陈仲强	纸	图别
项目负责	陈仲强	陈仲强	陈仲强	陈仲强	内	图号
校对	刘建权	刘建权	刘建权	刘建权	容	日期 2022.07