


给排水	电气	暖通
图	集	构
总	建	结
会	委	

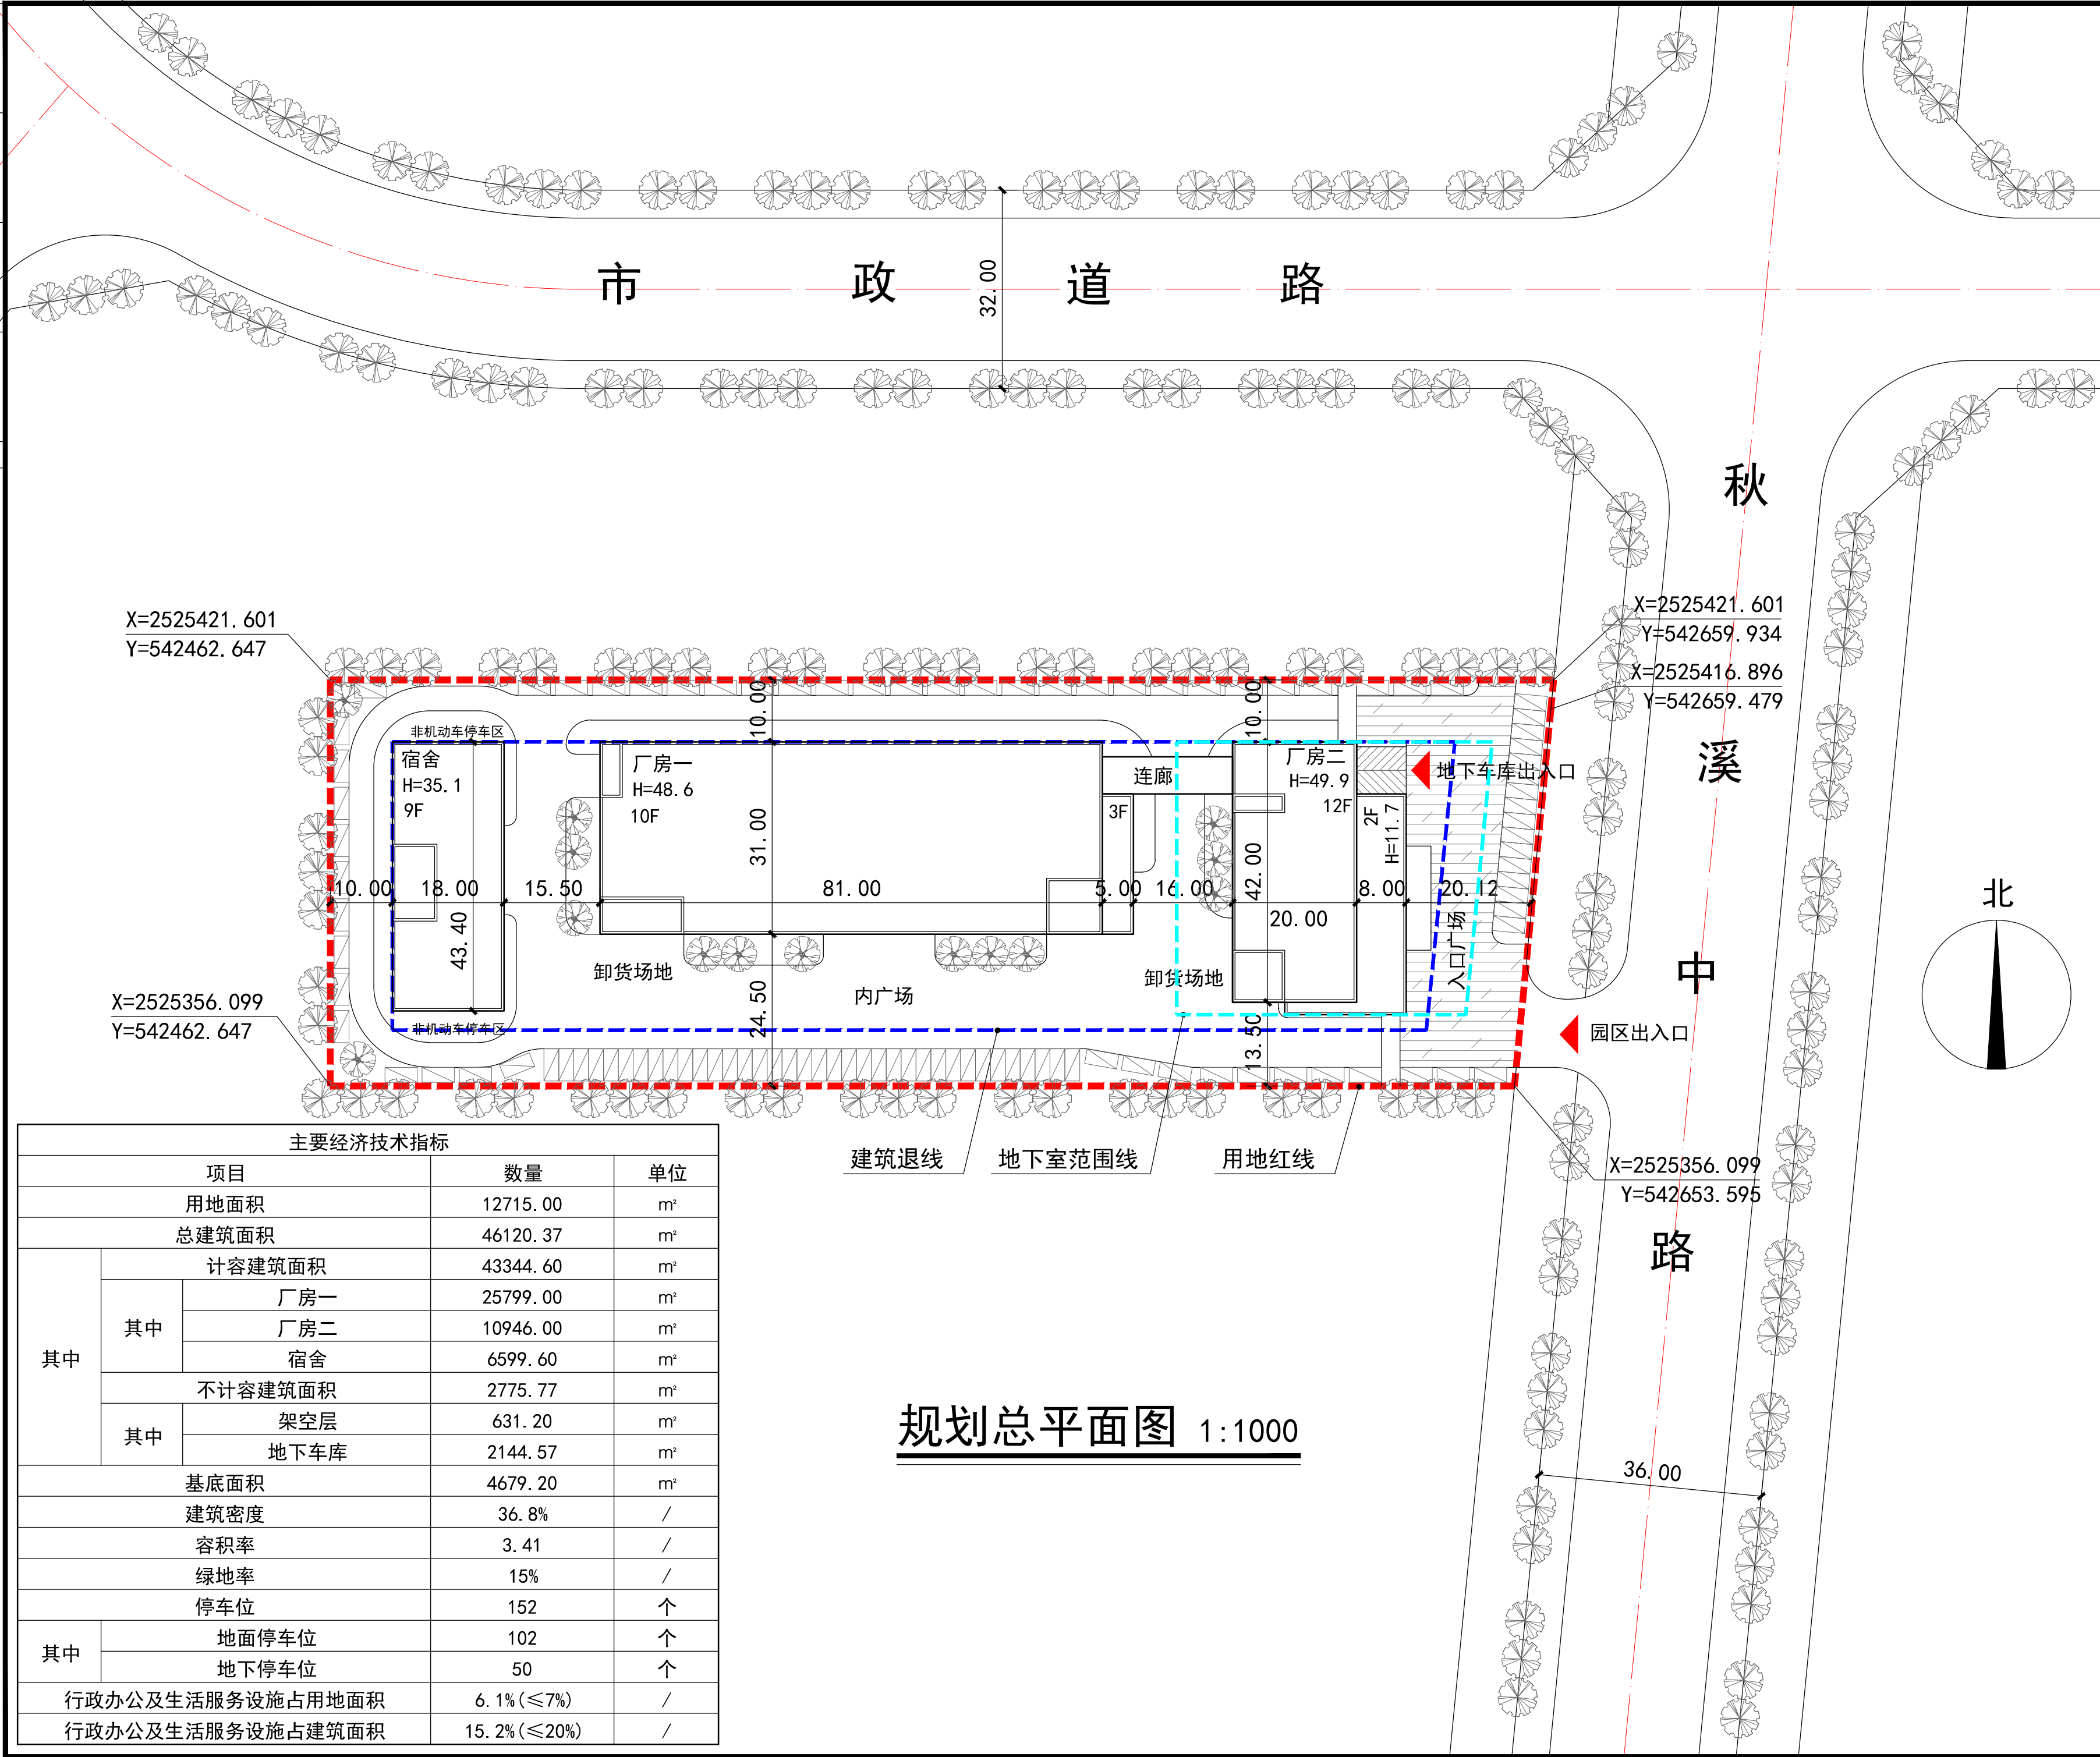

注册章
防火设计自审小组专用章
工程设计出图专用章

说明： DESCRIPTIONS
本图纸设计版权归深圳市丰怡国际建筑设计有限公司所有，其他单位和个人未经本公司同意，不得复制或抄袭，否则将追究其相关法律责任。

审 定 APPROVED BY		
审 核 EXAMINED BY		
项目负责 CAPTAIN		
专业负责 CHIEF ENGL		
校 对 CHECKED BY		
设 计 DESIGNED BY		
制 图 DRAWN BY		

建设单位： CLIENT	
工程名称： PROJECT	秋长东南片区 QCDN-03-01-01 地块 规划设计方案

图 名： TITLE	
设计号 DESIGN No.	专 业 DISCIPLINE
版 次 EDITION No.	日 期 DATE
设计阶段 JOB STAGE	图 号 DRAWING No.



深圳市丰怡国际建筑设计有限公司
SHENZHEN F&Y INTERNATIONAL CONSTRUCTION DESIGN CO.,LTD

地 址: 深圳市福田区笋岗西路2008号体育大厦10楼
电 话: 0755-23824855
邮 编: 518028
电子信箱: SZFYGJ@163. com

国家乙级工程设计证书编号: A244057360

主要经济技术指标			
项目		数量	单位
用地面积		12715.00	m²
总建筑面积		46120.37	m²
其中	计容建筑面积		43344.60 m²
	其中	厂房一	25799.00 m²
		厂房二	10946.00 m²
		宿舍	6599.60 m²
	不计容建筑面积		2775.77 m²
其中	架空层		631.20 m²
	地下车库		2144.57 m²
基底面积		4679.20	m²
建筑密度		36.8%	/
容积率		3.41	/
绿地率		15%	/
停车位		152	个
其中	地面停车位		102 个
	地下停车位		50 个
行政办公及生活服务设施占地面积		6.1% (≤7%)	/
行政办公及生活服务设施占建筑面积		15.2% (≤20%)	/

规划总平面图 1:1000