


博自然资（用地）挂字【2024】1号用地红线图

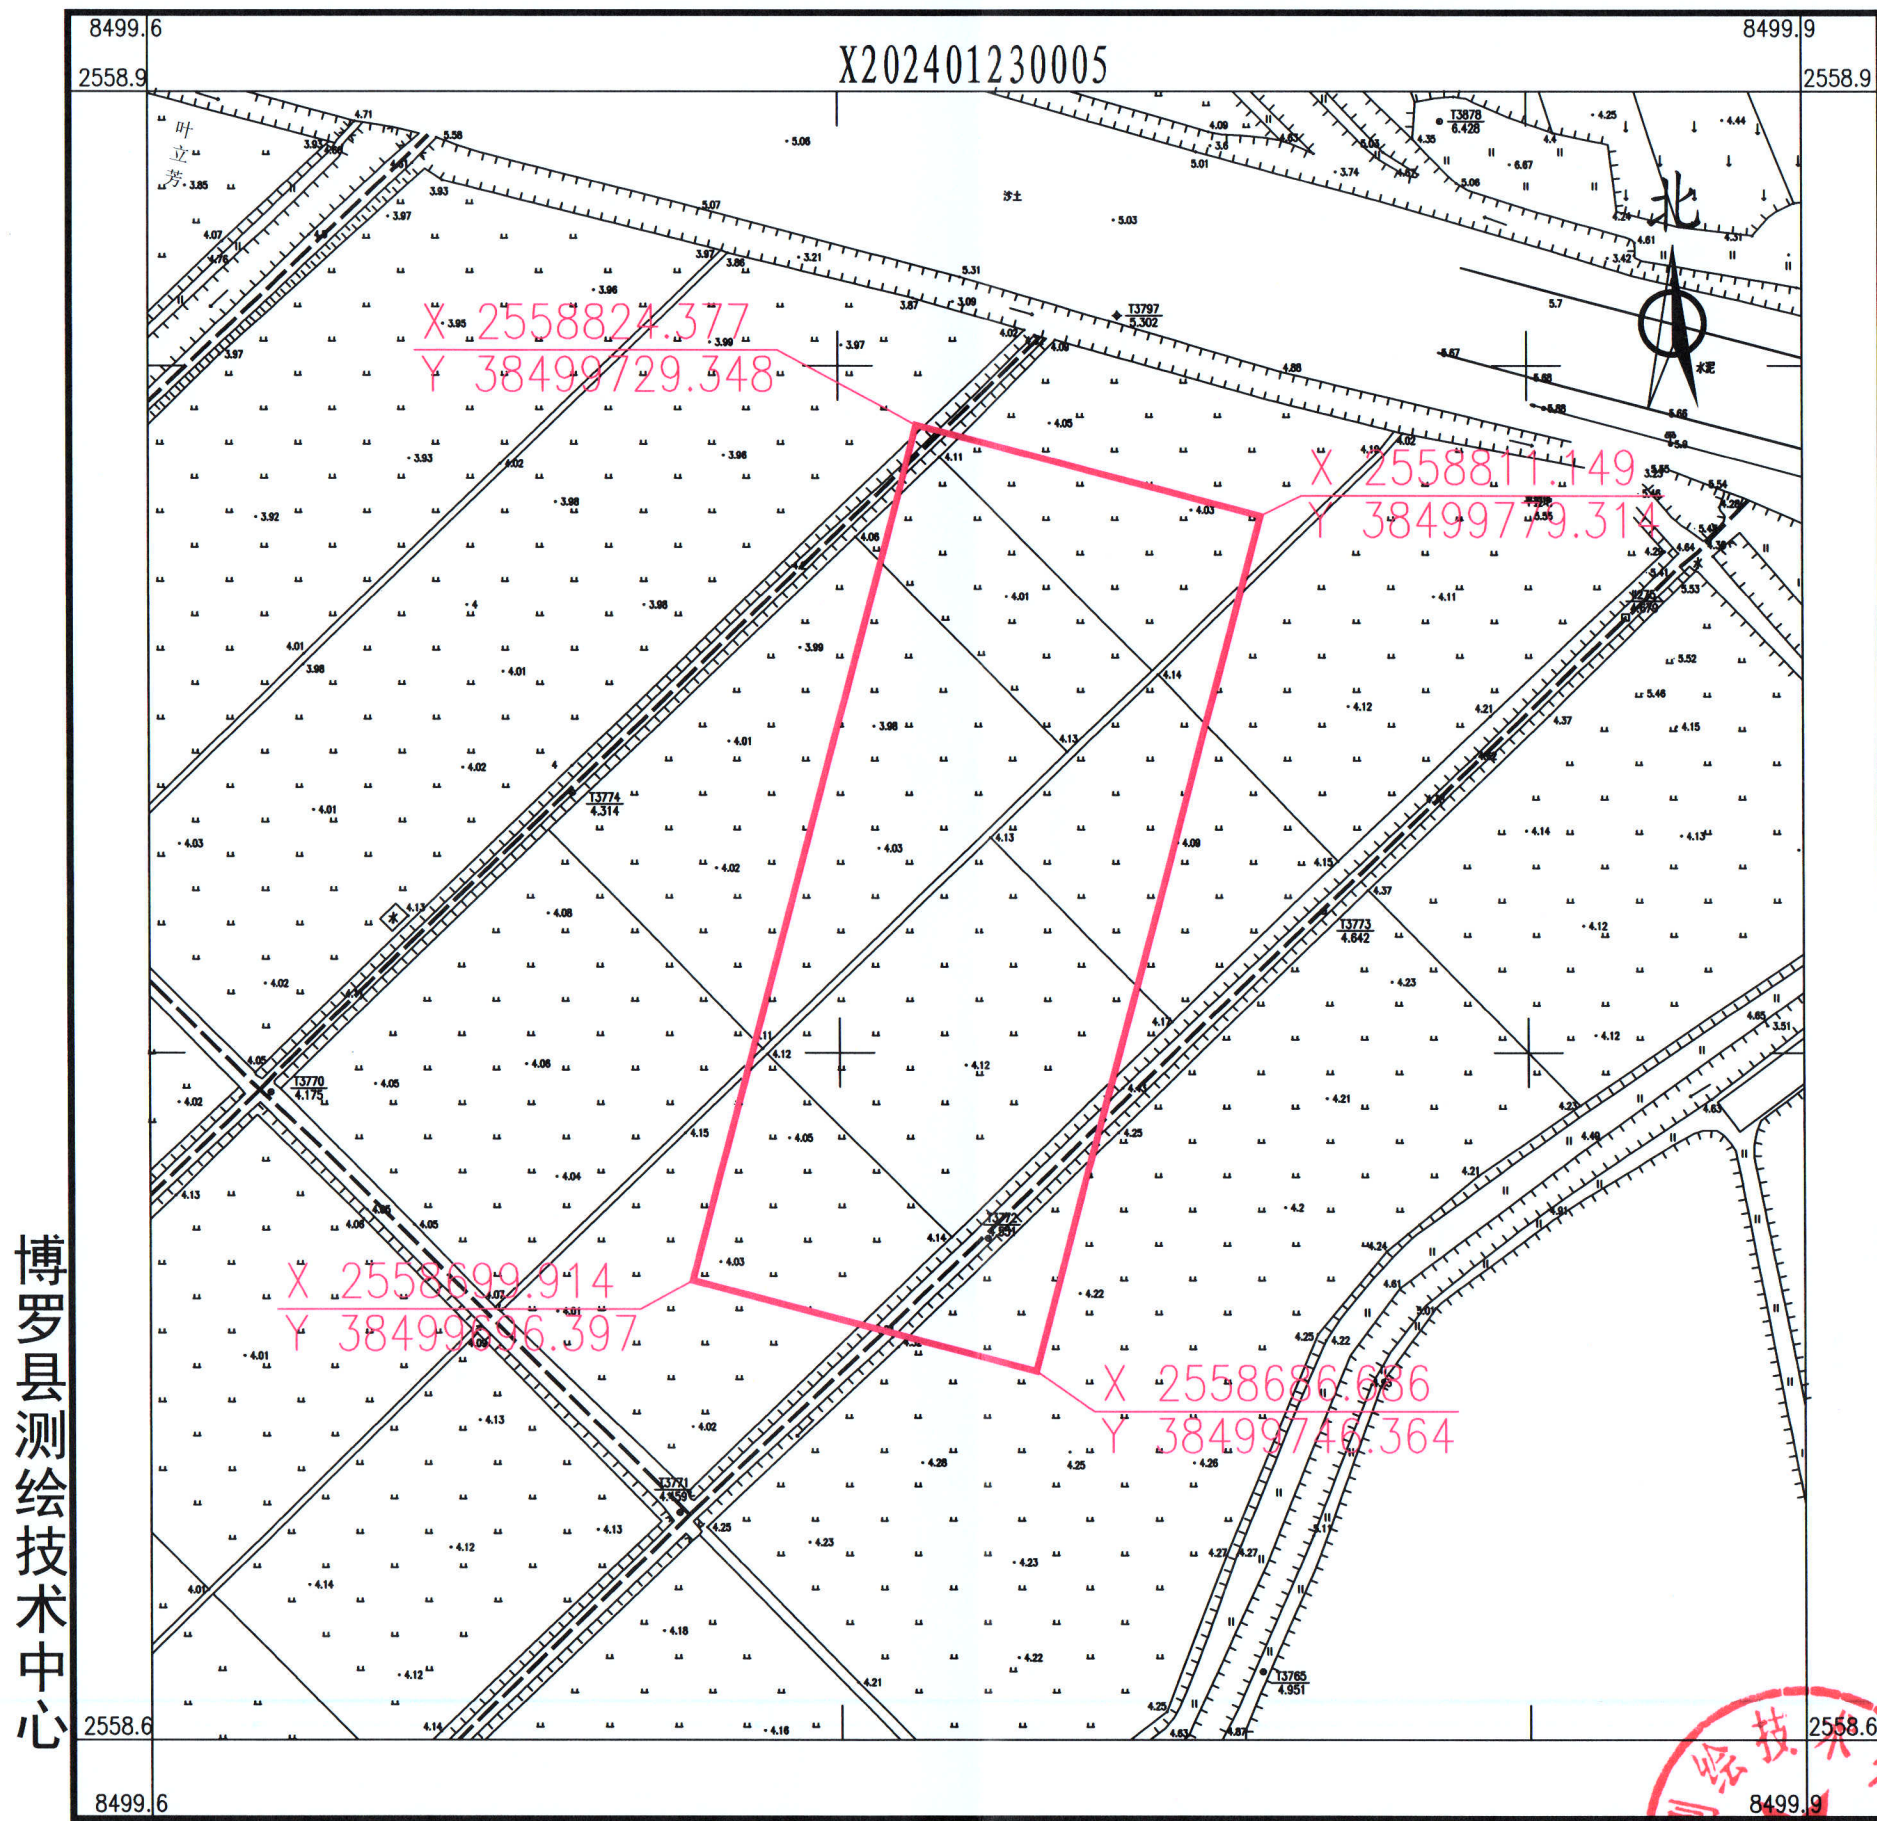

2024年1月数字化测图。面积：6655平方米。
2000国家大地坐标系，1985国家高程基准。
此图单独使用时，不作为权属依据。
2017年版图式。

1: 1100

绘图员: 杨书哲 (广核测绘)
检查员: 徐惠标、陈兴武

