


博自然资(用地)挂字[2023]62号用地红线图

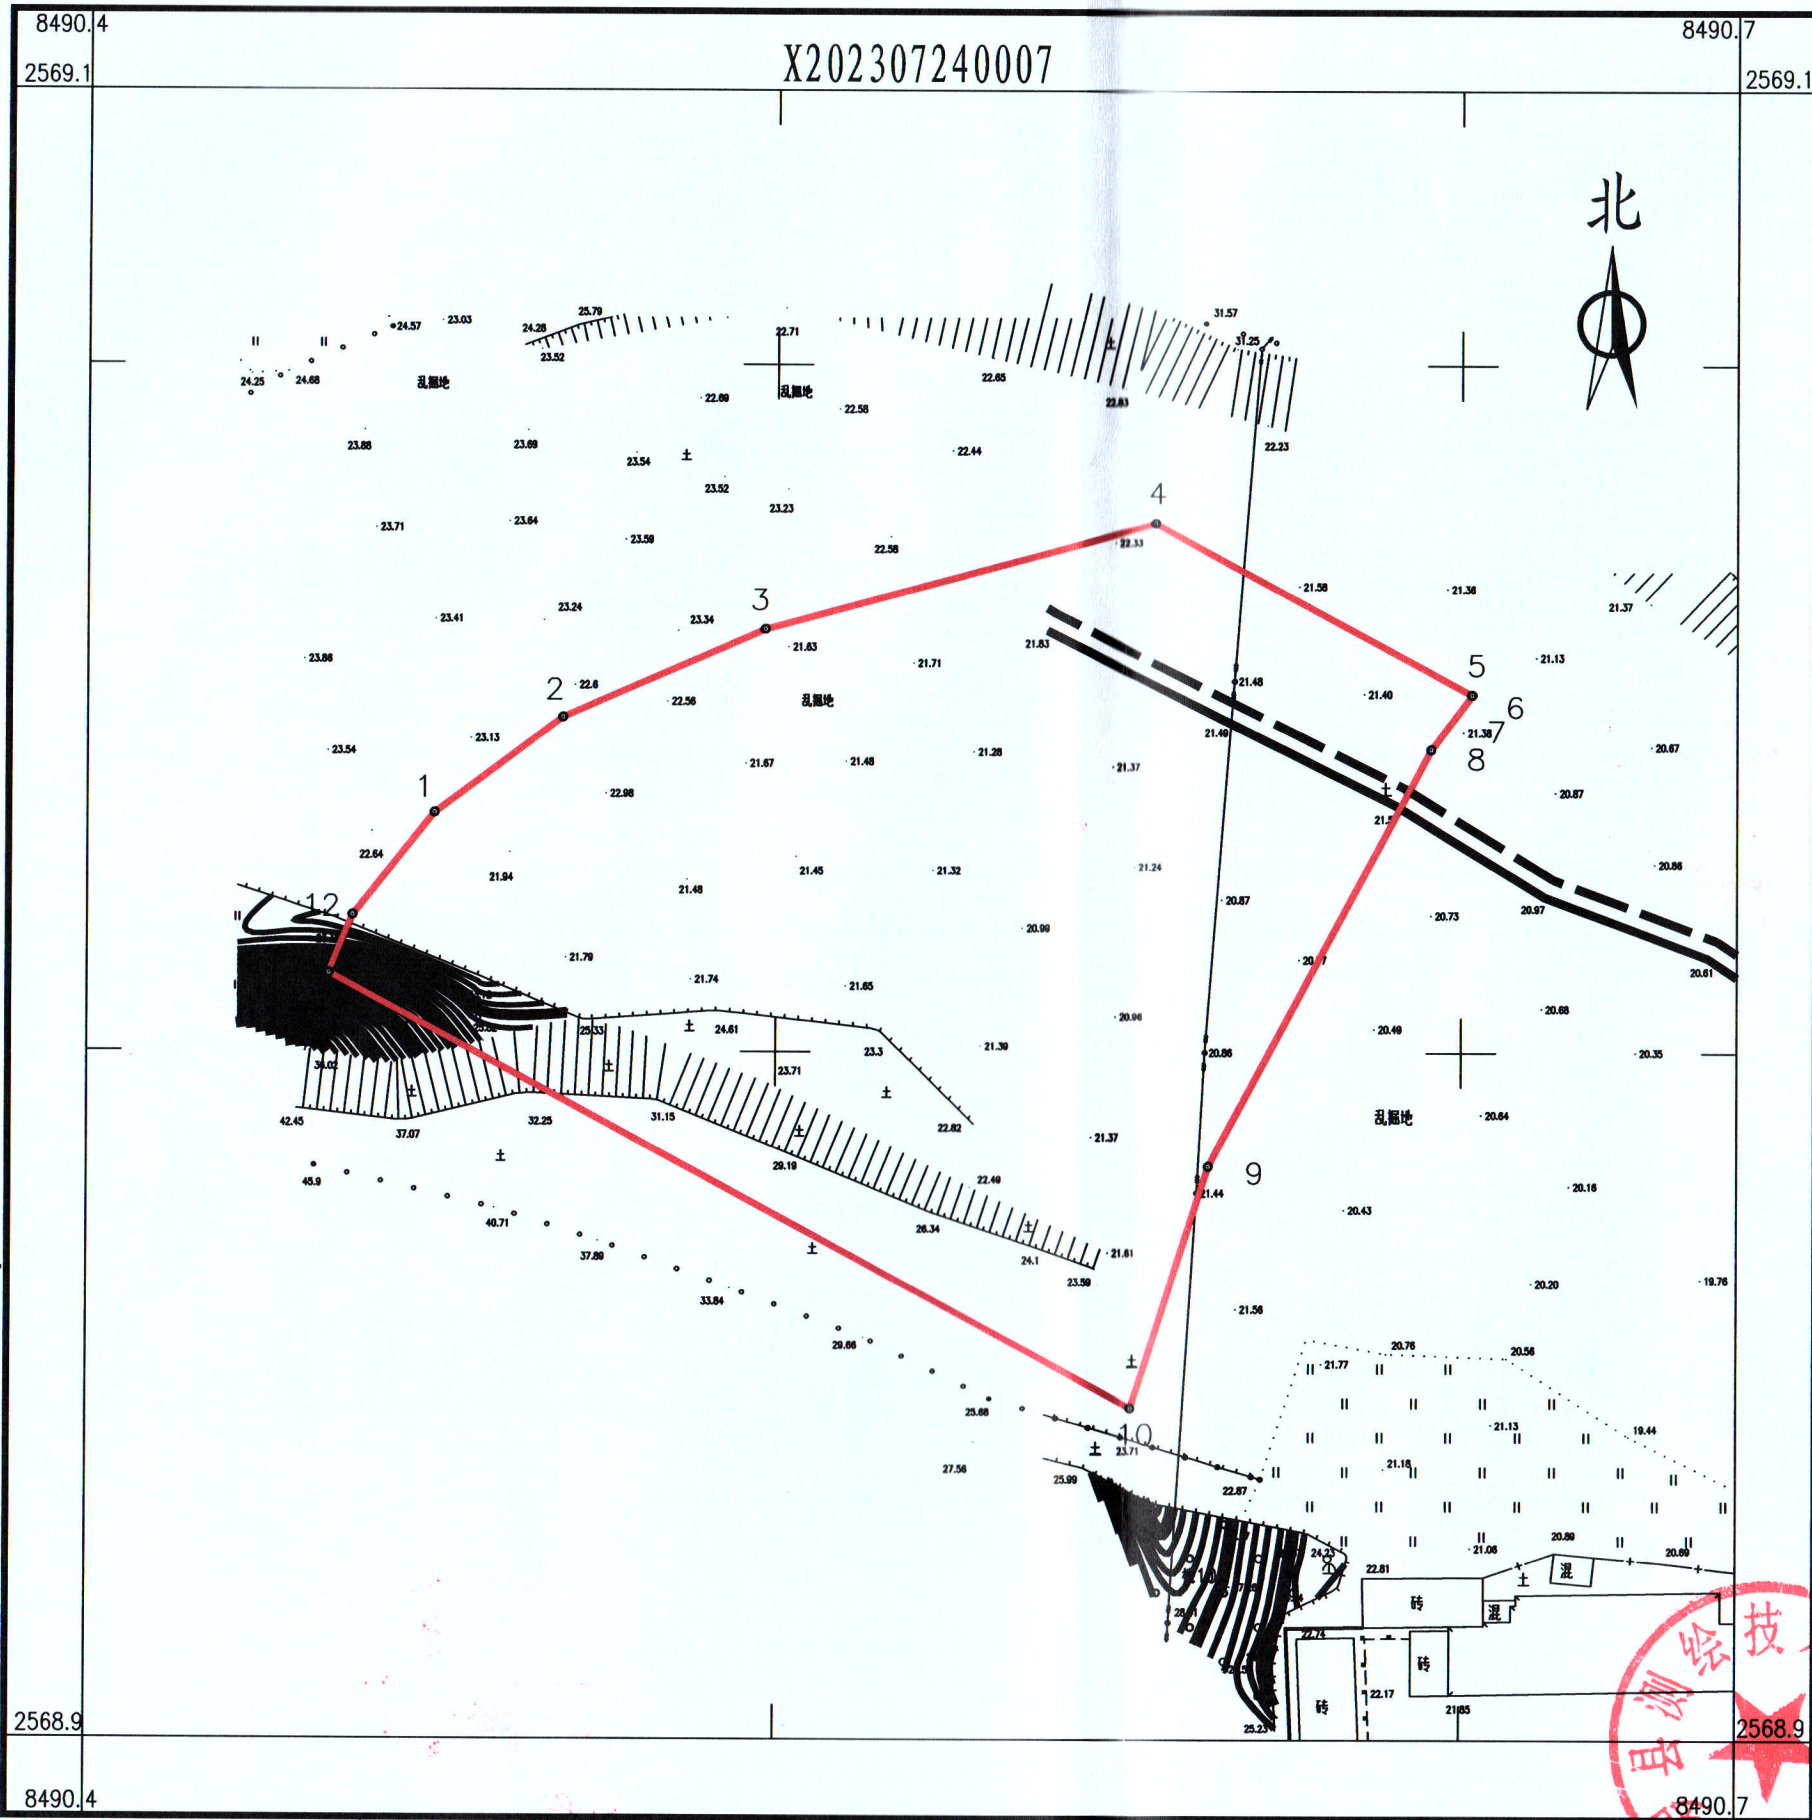

界址点坐标表

点号	X	Y	边长
1	2569015.728	38490497.385	23.19
2	2569029.640	38490515.935	32.07
3	2569042.522	38490545.307	59.08
4	2569058.059	38490602.303	52.49
5	2569033.125	38490648.489	0.00
6	2569033.125	38490648.489	0.00
7	2569033.125	38490648.489	9.93
8	2569025.162	38490642.557	68.75
9	2568964.462	38490610.269	36.99
10	2568929.265	38490598.895	132.74
11	2568992.325	38490482.087	9.13
12	2569000.784	38490485.534	19.07
1	2569015.728	38490497.385	

S=11717 平方米 合17.58亩

博罗县测绘技术中心

2023年7月数字化测图。面积：11717平方米。
2000国家大地坐标系，1985国家高程基准。
此图单独使用时，不作为权属依据。
2017年版图式。

1:1100

绘图员：杨书哲(广核测绘)
检查员：徐惠标、陈兴武