


博自然资（用地）挂字[2025]40号用地红线图

界址点坐标表

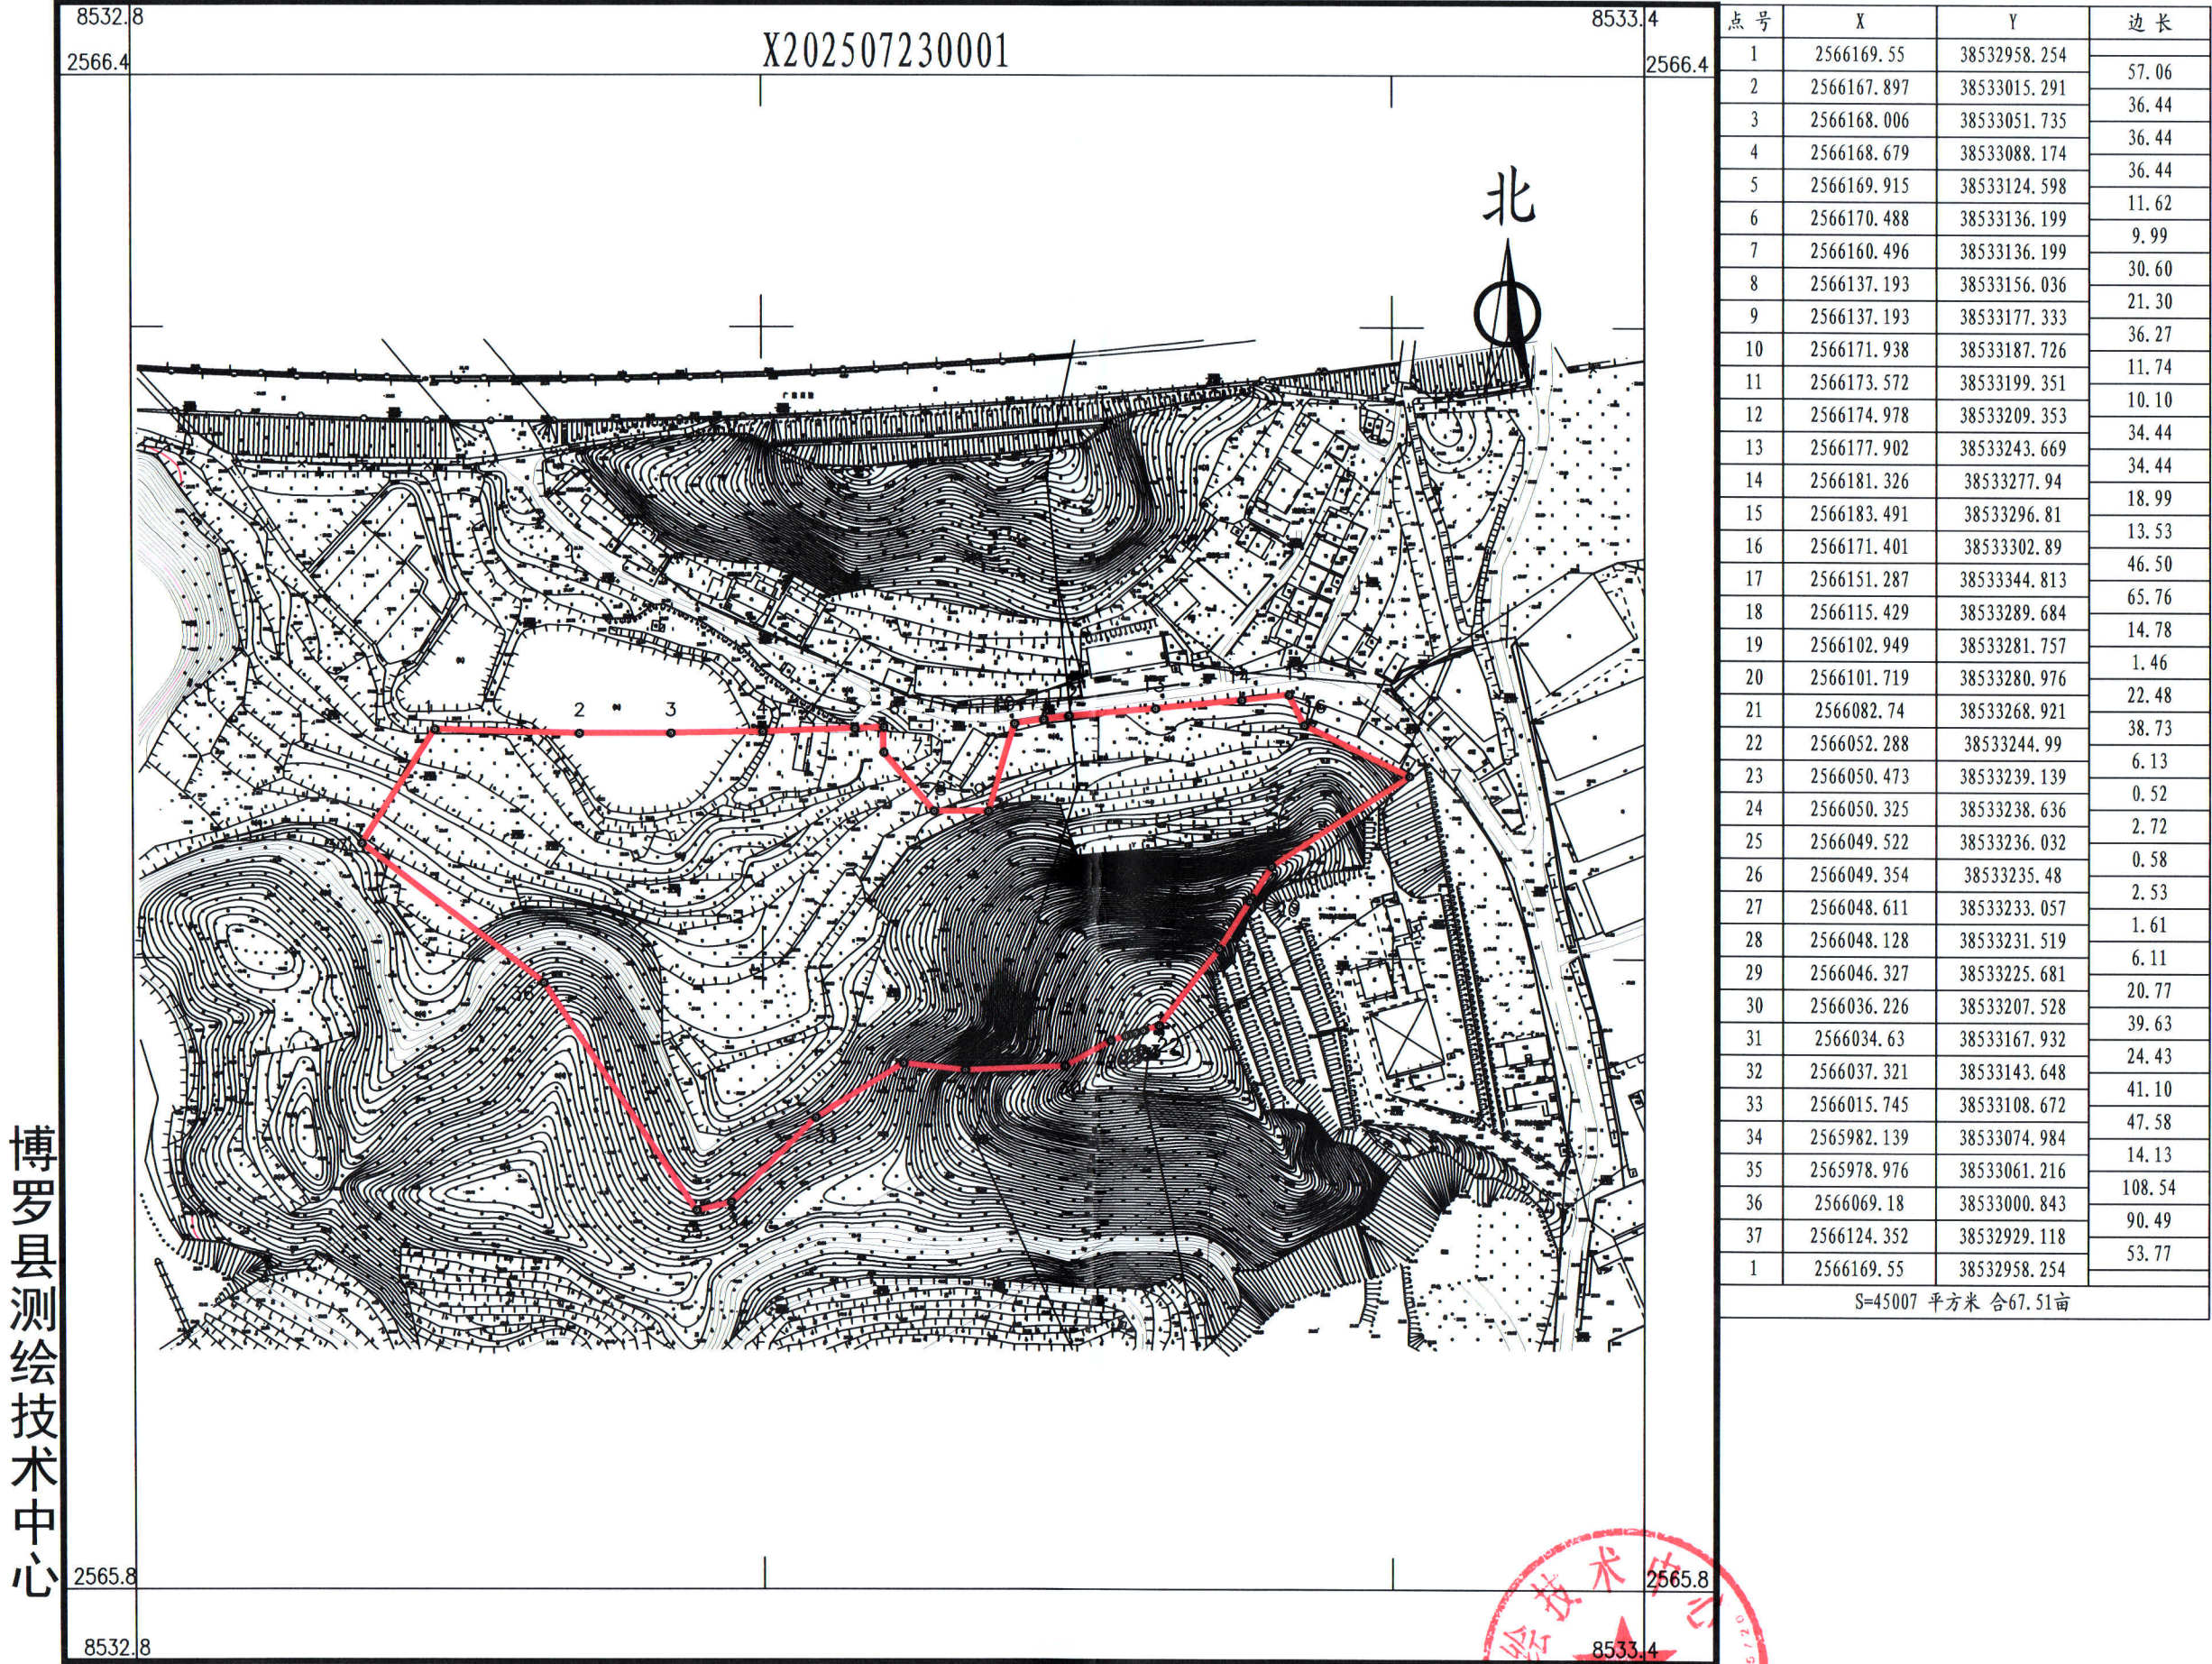

点号	X	Y	边长
1	2566169.55	38532958.254	57.06
2	2566167.897	38533015.291	36.44
3	2566168.006	38533051.735	36.44
4	2566168.679	38533088.174	36.44
5	2566169.915	38533124.598	11.62
6	2566170.488	38533136.199	9.99
7	2566160.496	38533136.199	30.60
8	2566137.193	38533156.036	21.30
9	2566137.193	38533177.333	36.27
10	2566171.938	38533187.726	11.74
11	2566173.572	38533199.351	10.10
12	2566174.978	38533209.353	34.44
13	2566177.902	38533243.669	34.44
14	2566181.326	38533277.94	18.99
15	2566183.491	38533296.81	13.53
16	2566171.401	38533302.89	46.50
17	2566151.287	38533344.813	65.76
18	2566115.429	38533289.684	14.78
19	2566102.949	38533281.757	1.46
20	2566101.719	38533280.976	22.48
21	2566082.74	38533268.921	38.73
22	2566052.288	38533244.99	6.13
23	2566050.473	38533239.139	0.52
24	2566050.325	38533238.636	2.72
25	2566049.522	38533236.032	0.58
26	2566049.354	38533235.48	2.53
27	2566048.611	38533233.057	1.61
28	2566048.128	38533231.519	6.11
29	2566046.327	38533225.681	20.77
30	2566036.226	38533207.528	39.63
31	2566034.63	38533167.932	24.43
32	2566037.321	38533143.648	41.10
33	2566015.745	38533108.672	47.58
34	2565982.139	38533074.984	14.13
35	2565978.976	38533061.216	108.54
36	2566069.18	38533000.843	90.49
37	2566124.352	38532929.118	53.77
1	2566169.55	38532958.254	

S=45007 平方米 合67.51亩

博罗县测绘技术中心

2025年7月数字化测图。面积：45007平方米。
2000国家大地坐标系，1985国家高程基准。
此图单独使用时，不作为权属依据。
2017年版图式。

1:2700

绘图员：杨书哲（广核测绘）
检查员：徐惠标、陈兴武

