

# 土地勘测定界图

受理编号	FDJ20260112015
委托出图方	惠州市惠阳区自然资源局
土地坐落	惠州市惠阳区永湖镇
宗地面积	766.00平方米
测绘编号	JW-Y26011323
宗地编码	441303108212GB00096

## 勘测定界单位签注

宗地界线和现状建设情况说明：  
1、地块界线依据惠州市惠阳区永湖镇人民政府盖章图纸绘出。  
2、现状为施工区。  
3、本宗地图内详规路网信息由自然资源数据股提供。


宗地界线调整审核			
坐标系	2000国家大地坐标系	高程系	1985国家高程基准
比例尺	1:1000	测量员	肖柏婧
检查员	冯永明	项目负责人	曾国柱
备注	本图只表明宗地位置、范围、面积。		
制图日期	2026年1月13日		

## 质量监管单位签注

广东省国土资源测绘院  
惠州市自然资源规划勘测院  
审查人：肖柏婧 审查日期：2026.2.4

图例：

	宗地界线
	城市绿线
	道路中心线
	道路侧石线
	道路红线

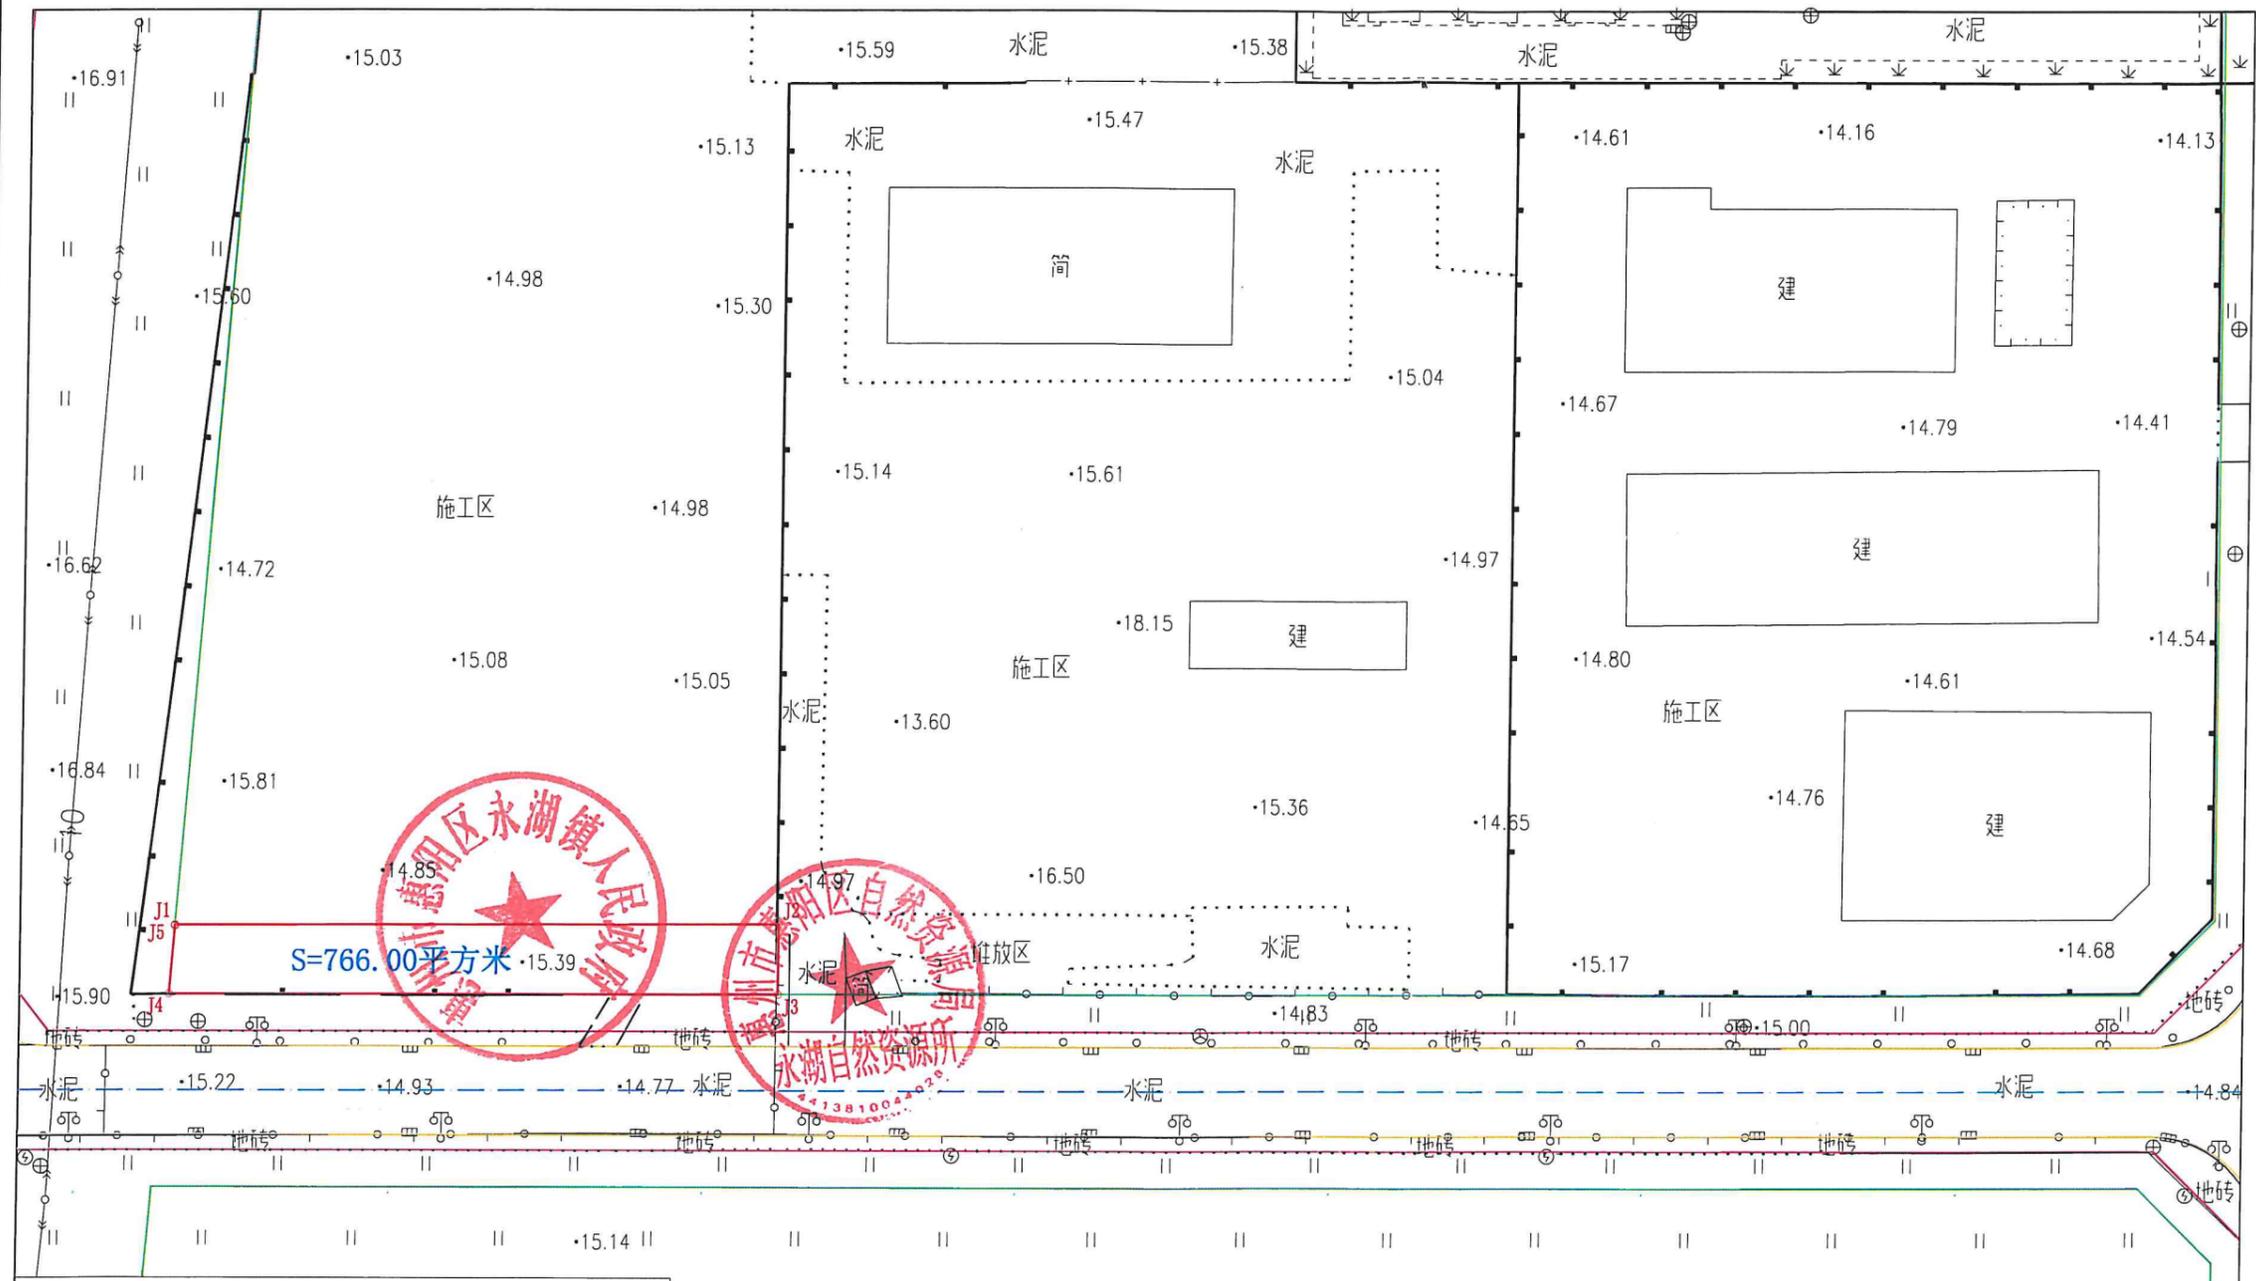

点号	X	Y	边长
J1	2542412.295	551834.852	81.38
J2	2542412.476	551916.233	9.46
J3	2542403.017	551916.234	82.10
J4	2542403.015	551834.138	9.21
J5	2542412.202	551834.845	0.09
J1	2542412.295	551834.852	

S=766.00平方米

