


博罗县2024（储备）17号挂牌用地红线图

界址点坐标表

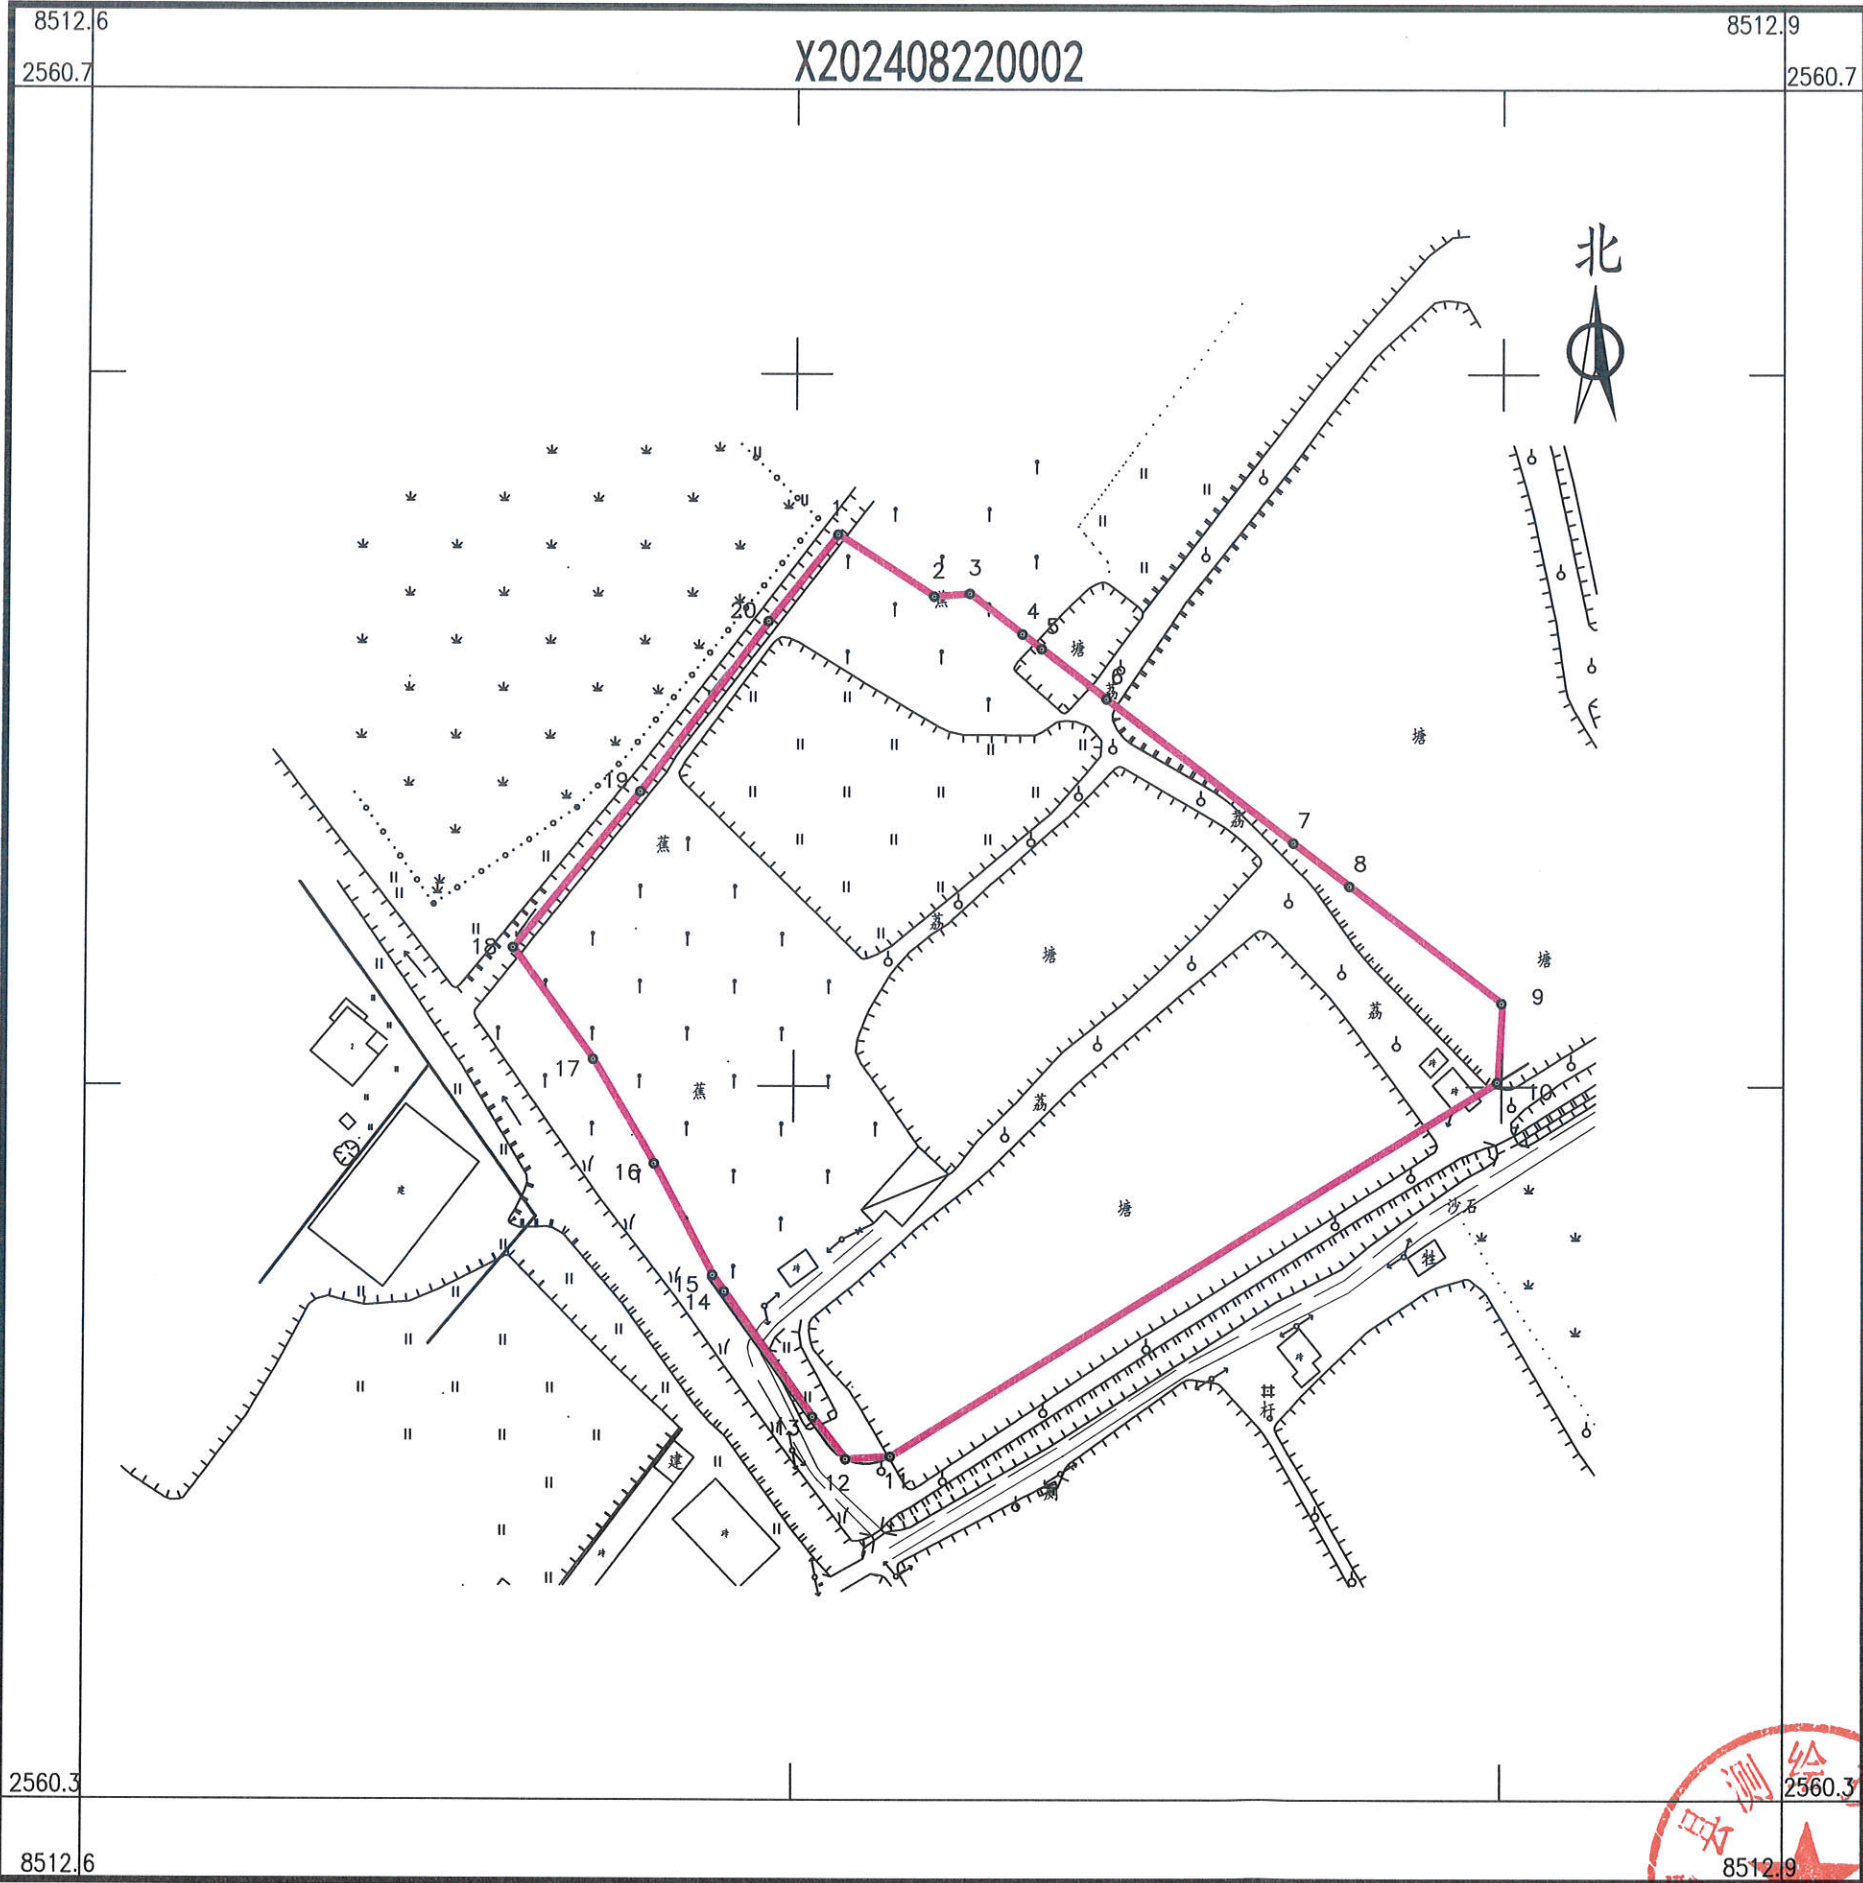

点号	X	Y	边长
1	2560571.180	38512718.930	24.29
2	2560558.160	38512739.430	7.59
3	2560558.767	38512746.998	14.05
4	2560550.240	38512758.168	5.12
5	2560547.131	38512762.241	17.36
6	2560536.598	38512776.043	49.91
7	2560506.323	38512815.728	15.04
8	2560497.200	38512827.680	40.56
9	2560472.579	38512859.906	16.65
10	2560455.956	38512859.020	150.48
11	2560377.112	38512730.851	9.48
12	2560376.566	38512721.386	11.34
13	2560385.436	38512714.322	32.32
14	2560411.713	38512695.508	4.27
15	2560415.191	38512693.023	26.53
16	2560438.608	38512680.553	25.50
17	2560460.569	38512667.584	29.10
18	2560484.081	38512650.441	42.48
19	2560517.004	38512677.282	44.91
20	2560552.930	38512704.230	23.43
1	2560571.180	38512718.930	
S=22306.7 平方米 合33.46亩			

博罗县测绘技术中心

2024年8月数字化测图。面积：22306.70平方米。 1:1600
2000国家大地坐标系，1985国家高程基准。
此图单独使用时，不作为权属依据。
2017年版图式。

绘图员：杨书哲（广核测绘）
检查员：徐惠标、陈兴武

