


# 博自然资(用地)挂字【2023】87号用地红线图

界址点坐标表

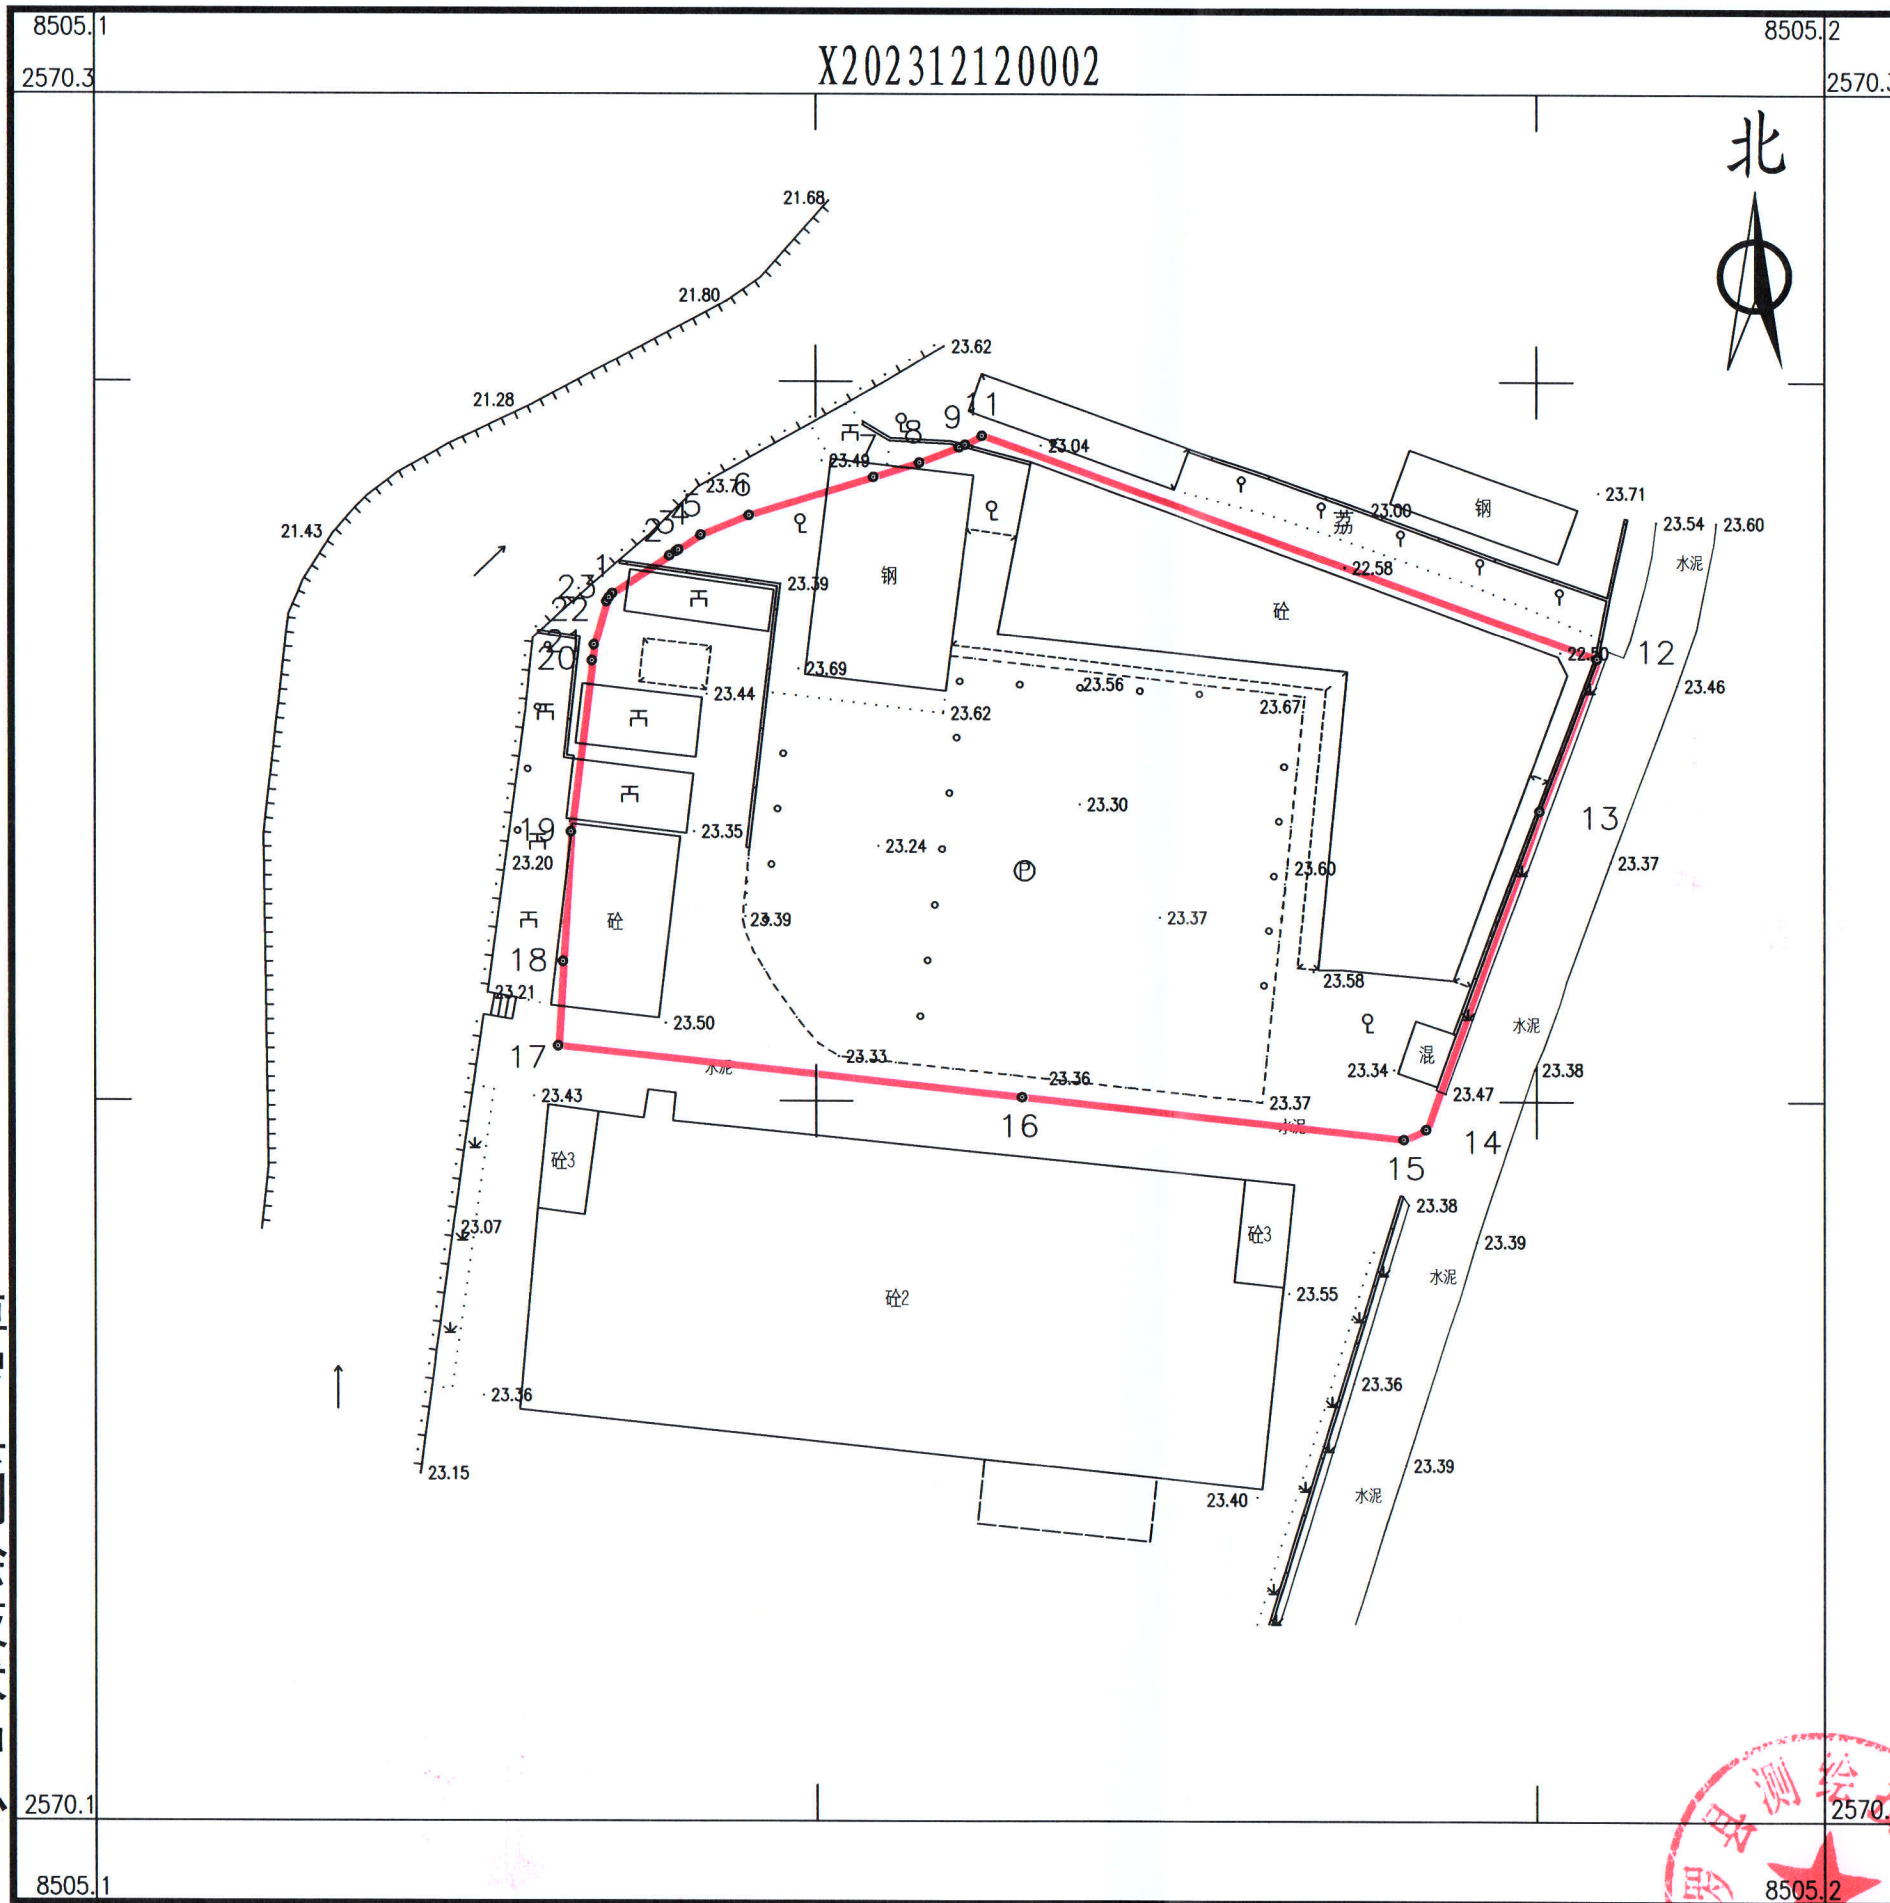

点号	X	Y	边长
1	2570247.298	38505139.145	
2	2570250.464	38505143.895	5.71
3	2570250.815	38505144.421	0.63
4	2570250.940	38505144.609	0.23
5	2570252.180	38505146.469	2.24
6	2570253.822	38505150.460	4.32
7	2570257.041	38505160.804	10.83
8	2570258.250	38505164.654	4.04
9	2570259.528	38505167.971	3.55
10	2570259.743	38505168.453	0.53
11	2570260.488	38505169.880	1.61
12	2570241.928	38505220.984	54.37
13	2570229.242	38505216.231	13.55
14	2570202.684	38505206.828	28.17
15	2570201.846	38505204.974	2.03
16	2570205.341	38505173.162	32.00
17	2570209.580	38505134.578	38.82
18	2570216.611	38505134.990	7.04
19	2570227.420	38505135.671	10.83
20	2570241.681	38505137.439	14.37
21	2570243.005	38505137.603	1.33
22	2570246.636	38505138.665	3.78
23	2570246.962	38505138.865	0.38
1	2570247.298	38505139.145	0.44

S=3731 平方米 合5.60亩

博罗县测绘技术中心

2023年12月数字化测图。面积：3731平方米。  
2000国家大地坐标系，1985国家高程基准。  
此图单独使用时，不作为权属依据。  
2017年版图式。

1:630

绘图员：杨书哲(广核测绘)  
检查员：丁惠坤

