


博罗县2024（储备）13号用地红线图

界址点坐标表

点号	X	Y	边长
1	2566829.477	38506232.723	115.82
2	2566791.054	38506341.982	32.13
3	2566779.065	38506371.786	6.71
4	2566785.379	38506374.055	0.00
5	2566785.379	38506374.055	76.51
6	2566759.505	38506446.053	31.33
7	2566732.773	38506462.392	80.37
8	2566653.070	38506452.090	4.39
9	2566651.810	38506447.880	16.87
10	2566653.887	38506431.143	8.49
11	2566656.903	38506423.205	10.58
12	2566661.824	38506413.839	84.97
13	2566578.838	38506395.581	246.58
14	2566662.573	38506163.658	158.53
15	2566811.681	38506217.493	8.08
16	2566808.948	38506225.095	21.90
1	2566829.477	38506232.723	
S=46127 平方米 合69.19亩			

博罗县测绘技术中心

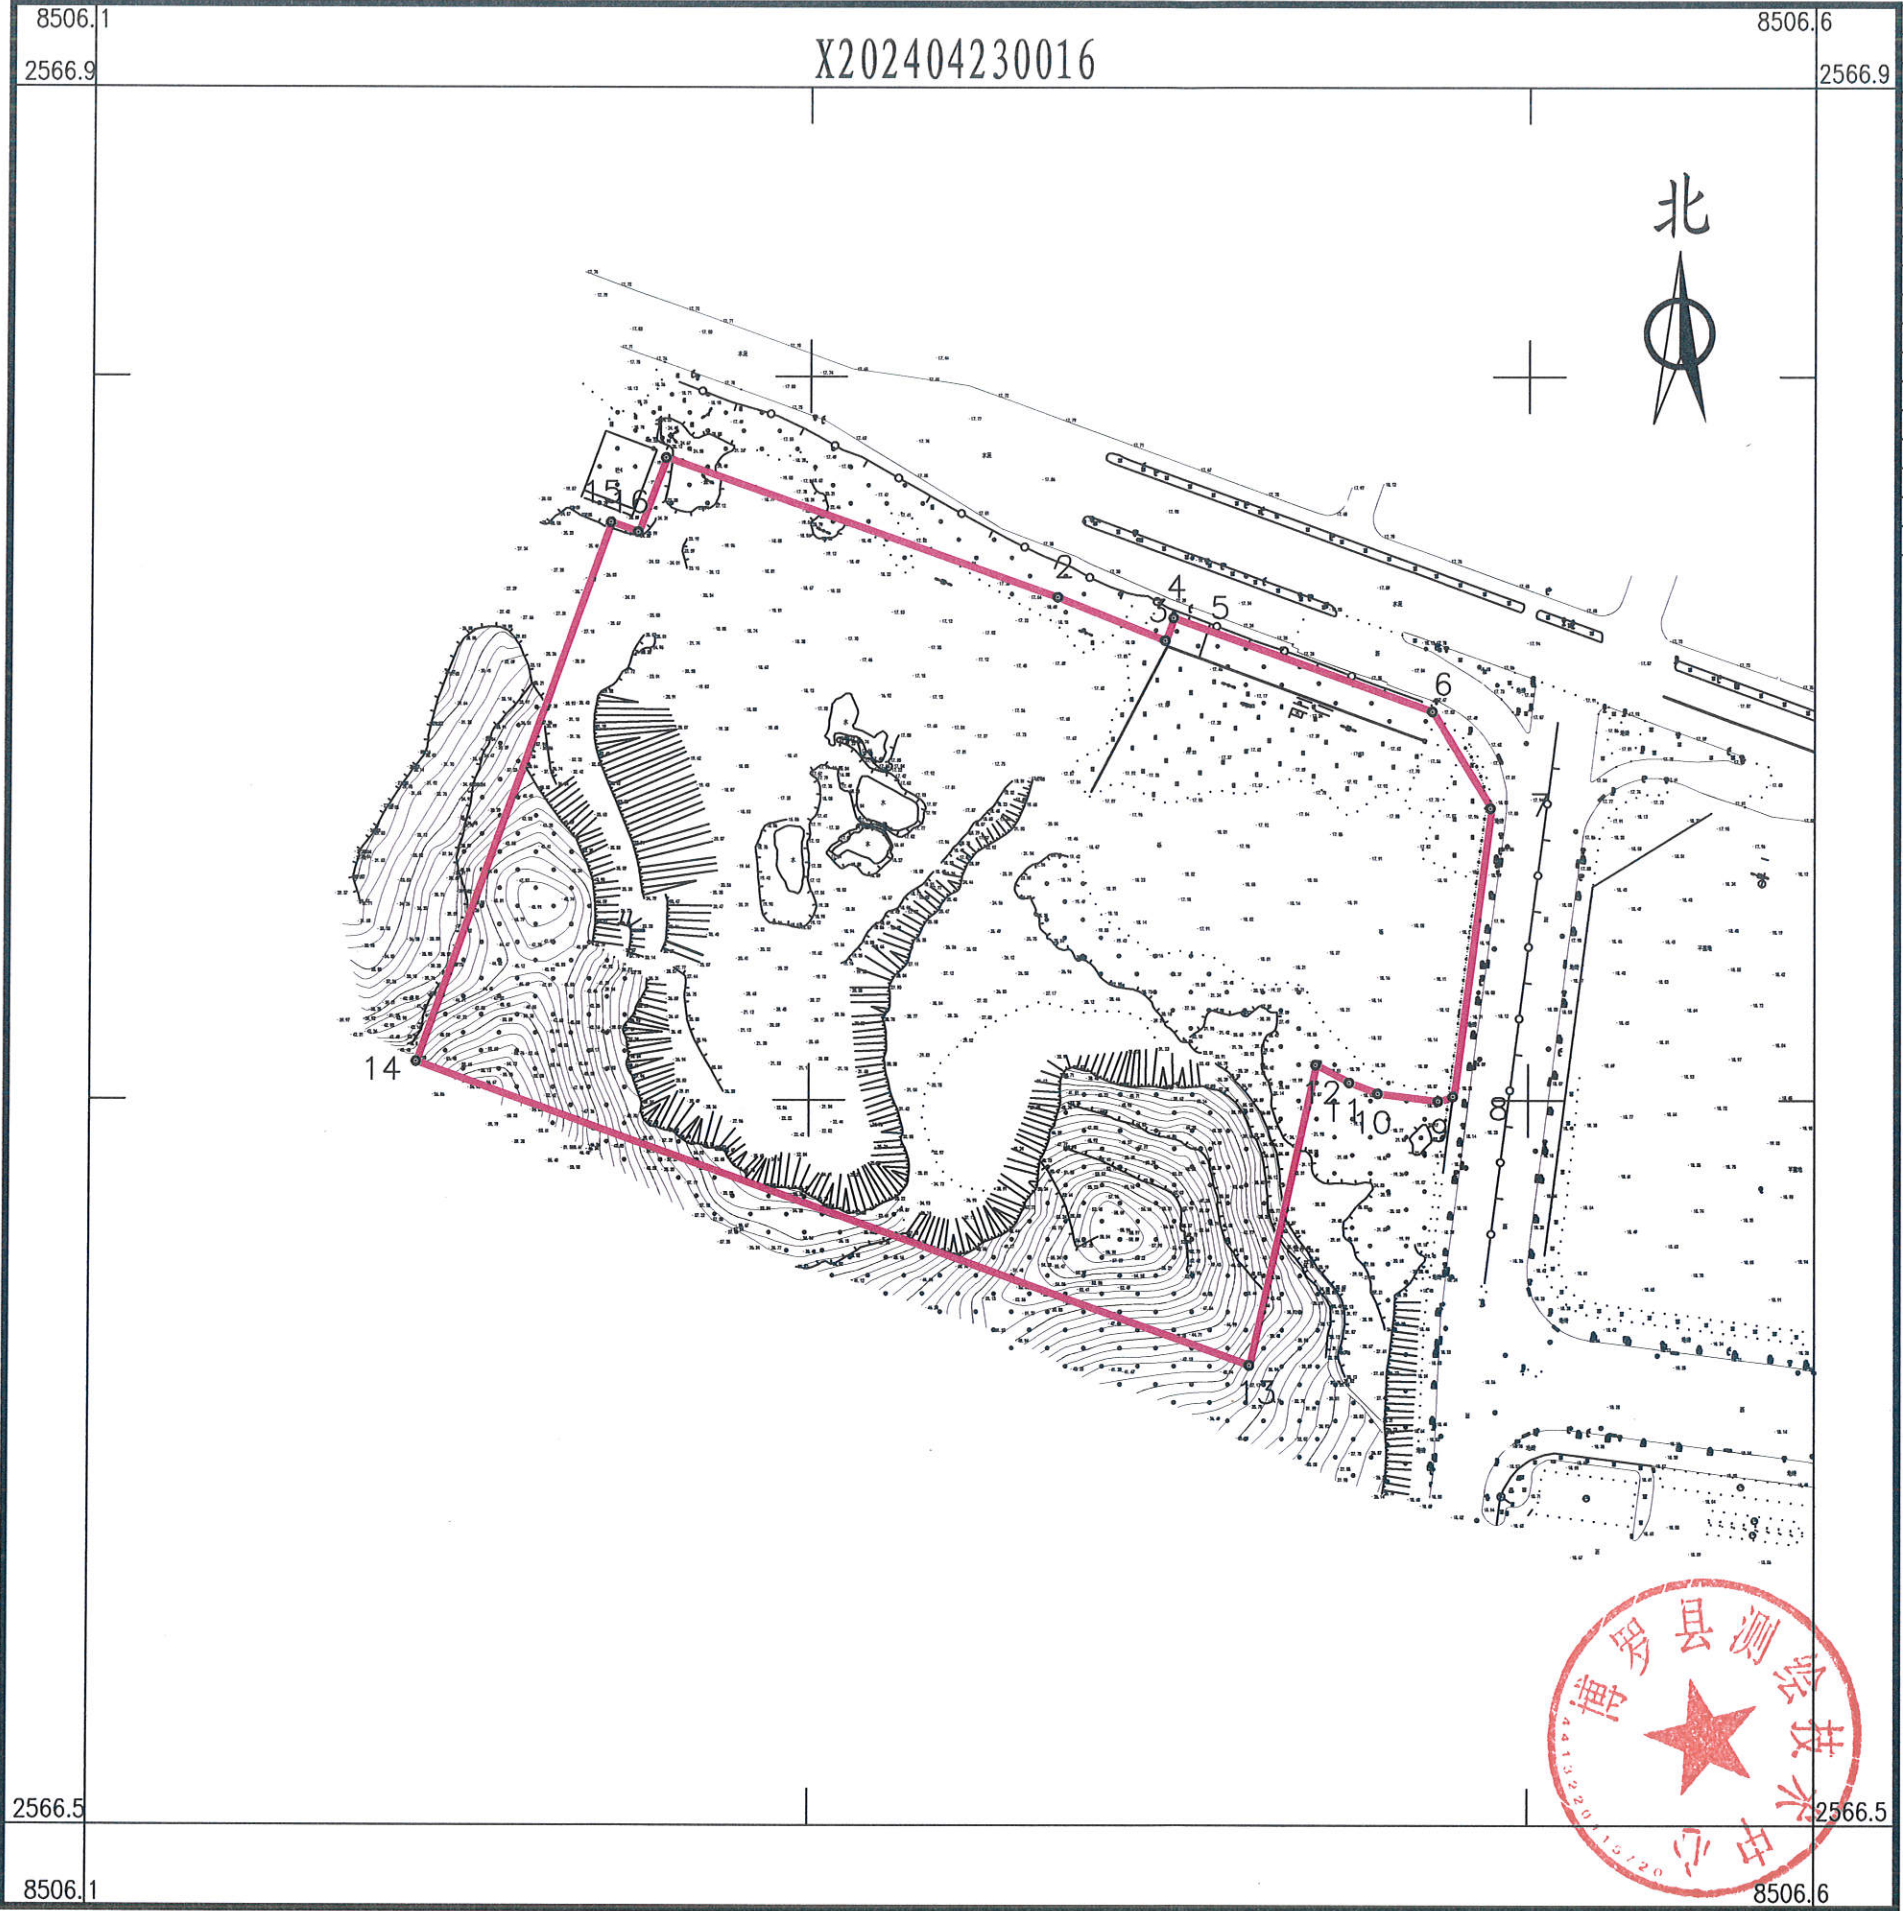

2024年4月数字化测图。面积：46127平方米。
2000国家大地坐标系，1985国家高程基准。
此图单独使用时，不作为权属依据。
2017年版图式。

1:2100

绘图员：杨书哲（广核测绘）
检查员：徐惠标、陈兴武