


博自然资（用地）挂字（2024）16号用地红线图

界址点坐标表

界址点坐标表

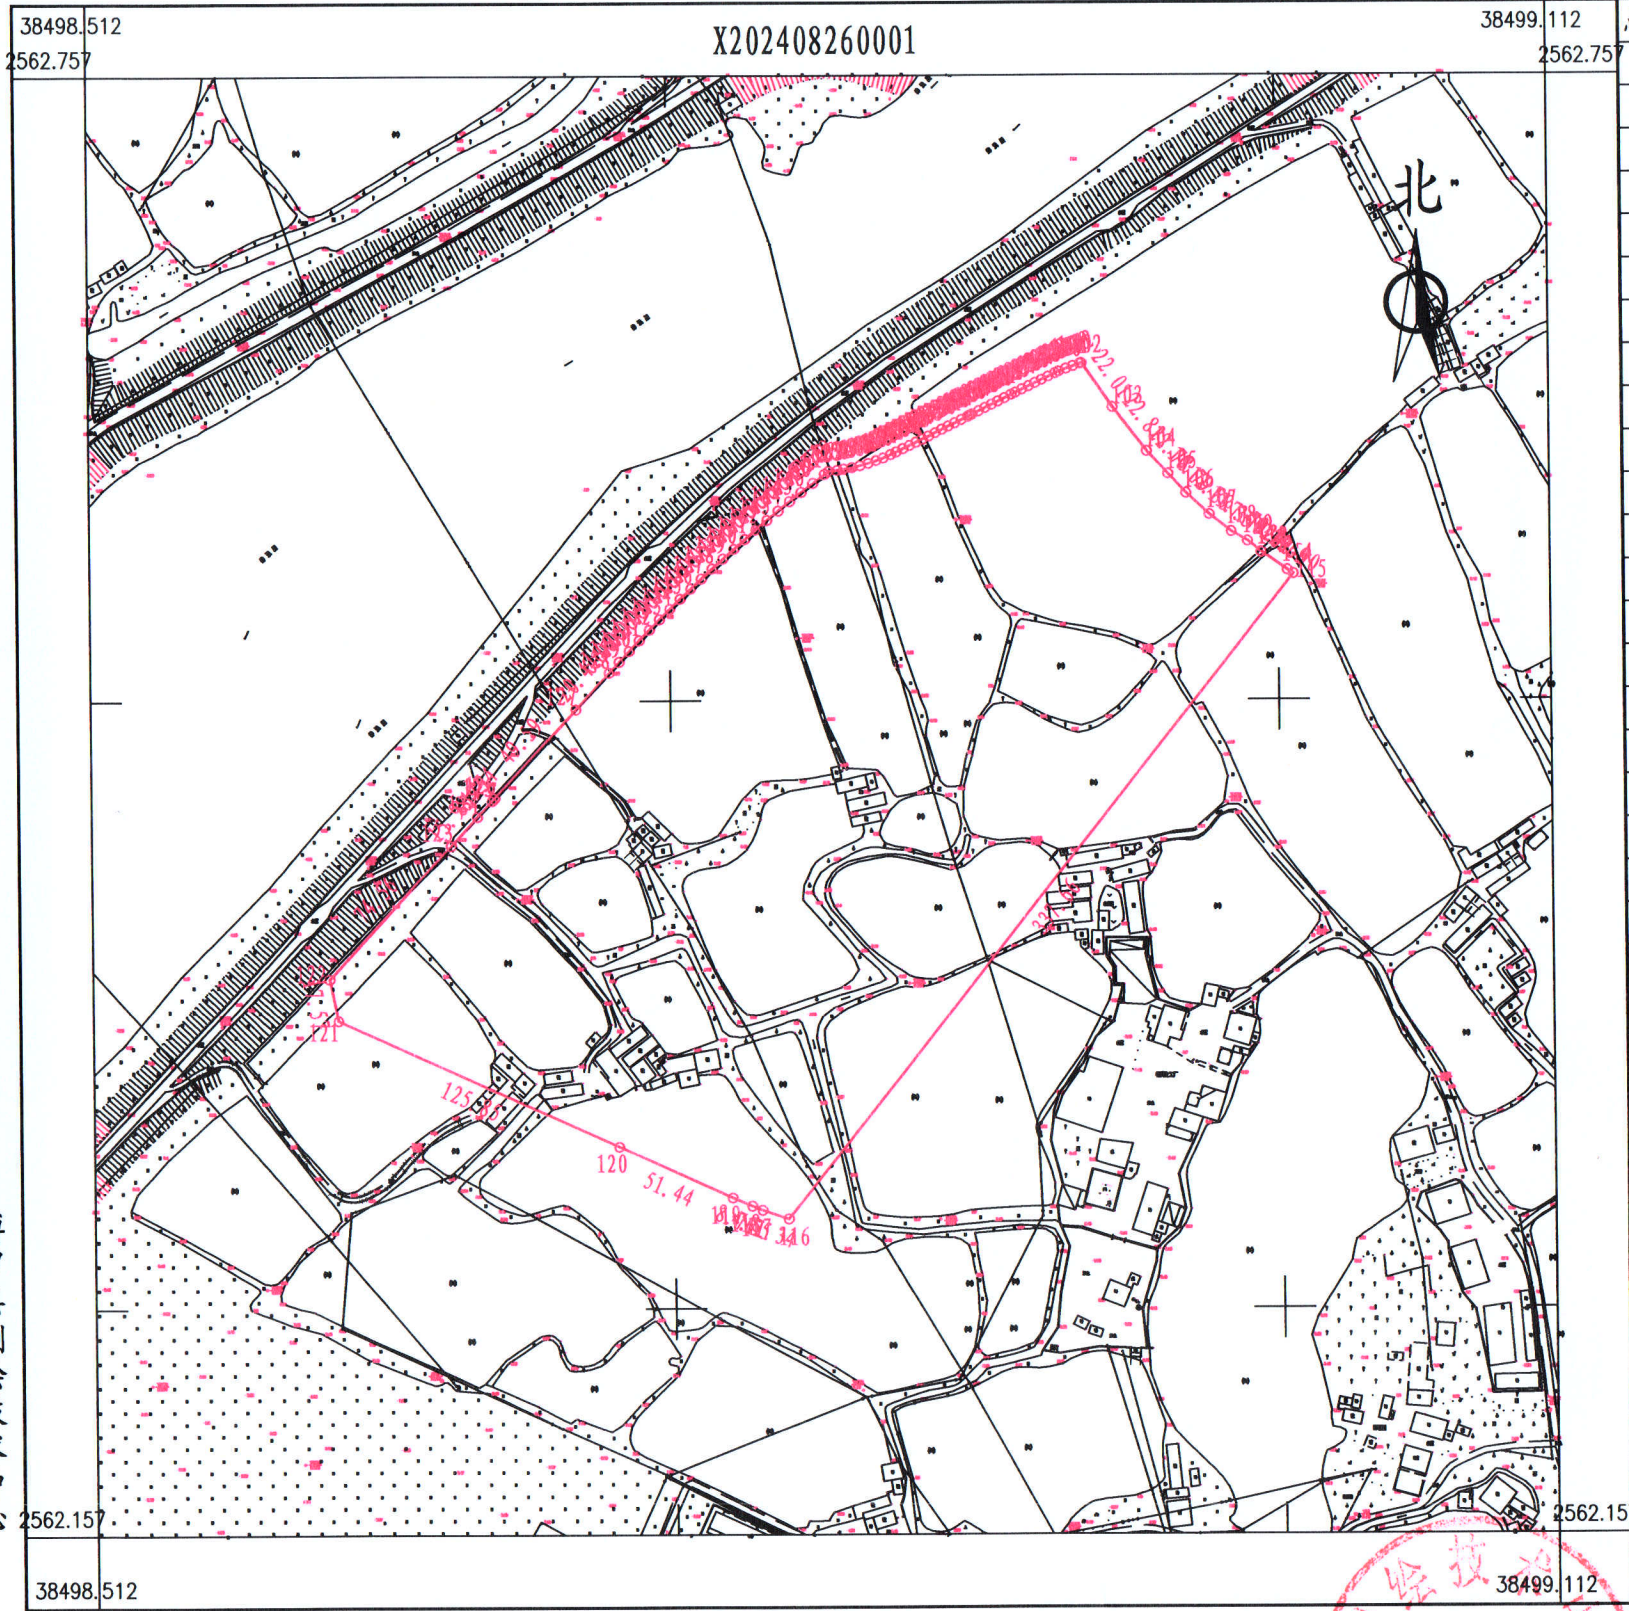

点号	X	Y	边长	点号	X	Y	边长
1	2562589.106	38498808.962	6.05	39	2562634.867	38498910.356	3.15
2	2562592.779	38498813.773	2.09	40	2562635.955	38498913.314	3.00
3	2562594.033	38498815.446	3.51	41	2562636.992	38498916.130	3.00
4	2562594.451	38498818.935	2.69	42	2562638.028	38498918.946	0.72
5	2562594.879	38498821.587	3.43	43	2562638.277	38498919.621	22.01
6	2562595.531	38498824.957	3.46	44	2562620.183	38498932.154	22.82
7	2562596.345	38498828.319	3.46	45	2562602.139	38498946.125	12.78
8	2562597.314	38498831.644	3.46	46	2562592.723	38498954.762	10.79
9	2562598.435	38498834.921	3.08	47	2562584.769	38498962.059	12.88
10	2562599.558	38498837.787	3.45	48	2562576.030	38498971.515	11.35
11	2562600.924	38498840.954	2.49	49	2562568.943	38498980.377	7.71
12	2562602.001	38498843.200	3.01	50	2562565.061	38498987.043	7.22
13	2562603.322	38498845.908	3.00	51	2562560.622	38498992.731	0.12
14	2562604.638	38498848.608	3.00	52	2562560.556	38498992.826	0.07
15	2562605.954	38498851.307	3.00	53	2562560.512	38498992.879	0.20
16	2562607.270	38498854.007	2.84	54	2562560.404	38498993.044	12.69
17	2562608.515	38498856.559	3.01	55	2562553.149	38499003.456	2.90
18	2562609.853	38498859.258	3.00	56	2562551.621	38499005.924	337.66
19	2562611.187	38498861.948	3.00	57	2562286.733	38498796.518	11.34
20	2562612.521	38498864.638	3.00	58	2562290.288	38498785.747	4.55
21	2562613.855	38498867.327	3.00	59	2562292.017	38498781.536	8.76
22	2562615.189	38498870.017	3.00	60	2562295.343	38498773.432	51.44
23	2562616.523	38498872.707	0.81	61	2562316.548	38498726.571	125.85
24	2562616.884	38498873.435	1.19	62	2562368.431	38498611.916	17.57
25	2562617.410	38498874.497	3.00	63	2562385.651	38498608.409	74.56
26	2562618.737	38498877.187	3.00	64	2562440.506	38498658.905	15.98
27	2562620.064	38498879.880	3.00	65	2562452.264	38498669.729	8.93
28	2562621.392	38498882.573	3.00	66	2562458.837	38498675.780	1.54
29	2562622.720	38498885.266	3.00	67	2562459.971	38498676.824	49.59
30	2562624.048	38498887.960	3.00	68	2562496.458	38498710.412	20.44
31	2562625.375	38498890.653	1.99	69	2562511.495	38498724.254	6.08
32	2562626.254	38498892.435	2.99	70	2562515.949	38498728.392	6.05
33	2562627.548	38498895.129	3.00	71	2562520.346	38498732.550	6.05
34	2562628.850	38498897.836	3.00	72	2562524.707	38498736.748	6.05
35	2562630.151	38498900.544	3.00	73	2562529.029	38498740.985	6.05
36	2562631.452	38498903.252	3.00	74	2562533.313	38498745.260	6.05
37	2562632.753	38498905.959	3.19	75	2562537.559	38498749.574	6.05
38	2562634.135	38498908.833	1.69	76	2562541.766	38498753.925	6.05
39	2562634.867	38498910.356		77	2562545.934	38498758.314	

点号	X	Y	边长
77	2562545.934	38498758.314	6.05
78	2562550.063	38498762.740	6.05
79	2562554.151	38498767.202	6.05
80	2562558.200	38498771.701	6.05
81	2562562.208	38498776.237	6.05
82	2562566.175	38498780.808	6.05
83	2562570.101	38498785.414	6.05
84	2562573.986	38498790.055	6.05
85	2562577.829	38498794.731	6.05
86	2562581.631	38498799.441	6.05
87	2562585.389	38498804.185	6.05
1	2562589.106	38498808.962	
S=67948.0 平方米 合101.9220亩			

2024年8月数字化测图。面积：67948平方米。
2000国家大地坐标系，1985国家高程基准。
此图单独使用时，不作为权属依据。
1996年版图式。

1:2500

绘图员：杨书哲（广核测绘）
检查员：徐惠标、陈兴武



博罗县测绘技术中心