


宗地图

地籍图号:

单位: 米、平方米

宗地编号		单位名称	
------	--	------	--

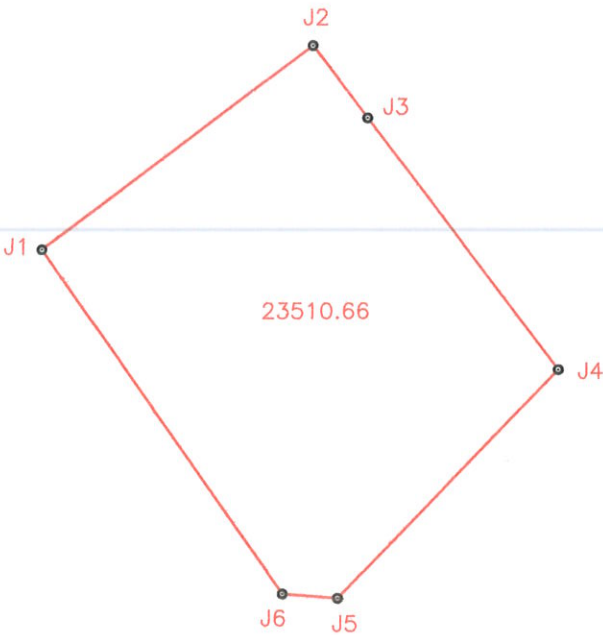

界址点坐标表

点 号	X	Y	边 长
J1	2532244.081	561679.569	134.17
J2	2532324.914	561786.662	35.95
J3	2532296.221	561808.319	125.09
J4	2532196.376	561883.682	125.43
J5	2532105.920	561796.794	21.80
J6	2532107.602	561775.062	166.57
J1	2532244.081	561679.569	
S=23510.66 平方米 合35.27亩			

2000国家大地坐标系 (L₀=114°)

宗地面积: 23510.66 m²

比例: 1:3000

绘图日期: 2023年7月