


界址点坐标表			
点号	X	Y	边长
J1	2550388.313	554953.648	113.02
J2	2550347.097	555058.881	0.00
J3	2550347.097	555058.881	22.49
J4	2550324.784	555056.028	15.14
J5	2550312.091	555064.288	2.20
J6	2550309.929	555063.868	2.20
J7	2550307.767	555063.449	2.27
J8	2550305.525	555063.077	25.18
J9	2550280.681	555058.951	19.03
J10	2550261.661	555058.284	17.39
J11	2550244.285	555057.675	17.39
J12	2550226.908	555057.066	169.89
J13	2550308.509	554908.057	22.40
J14	2550328.005	554919.089	12.18
J15	2550338.586	554925.132	25.67
J16	2550360.857	554937.903	5.68
J17	2550365.784	554940.729	5.50
J18	2550370.557	554943.466	5.03
J19	2550374.917	554945.966	13.46
J20	2550386.591	554952.661	1.98
J1	2550388.313	554953.648	

S=14303.00 平方米

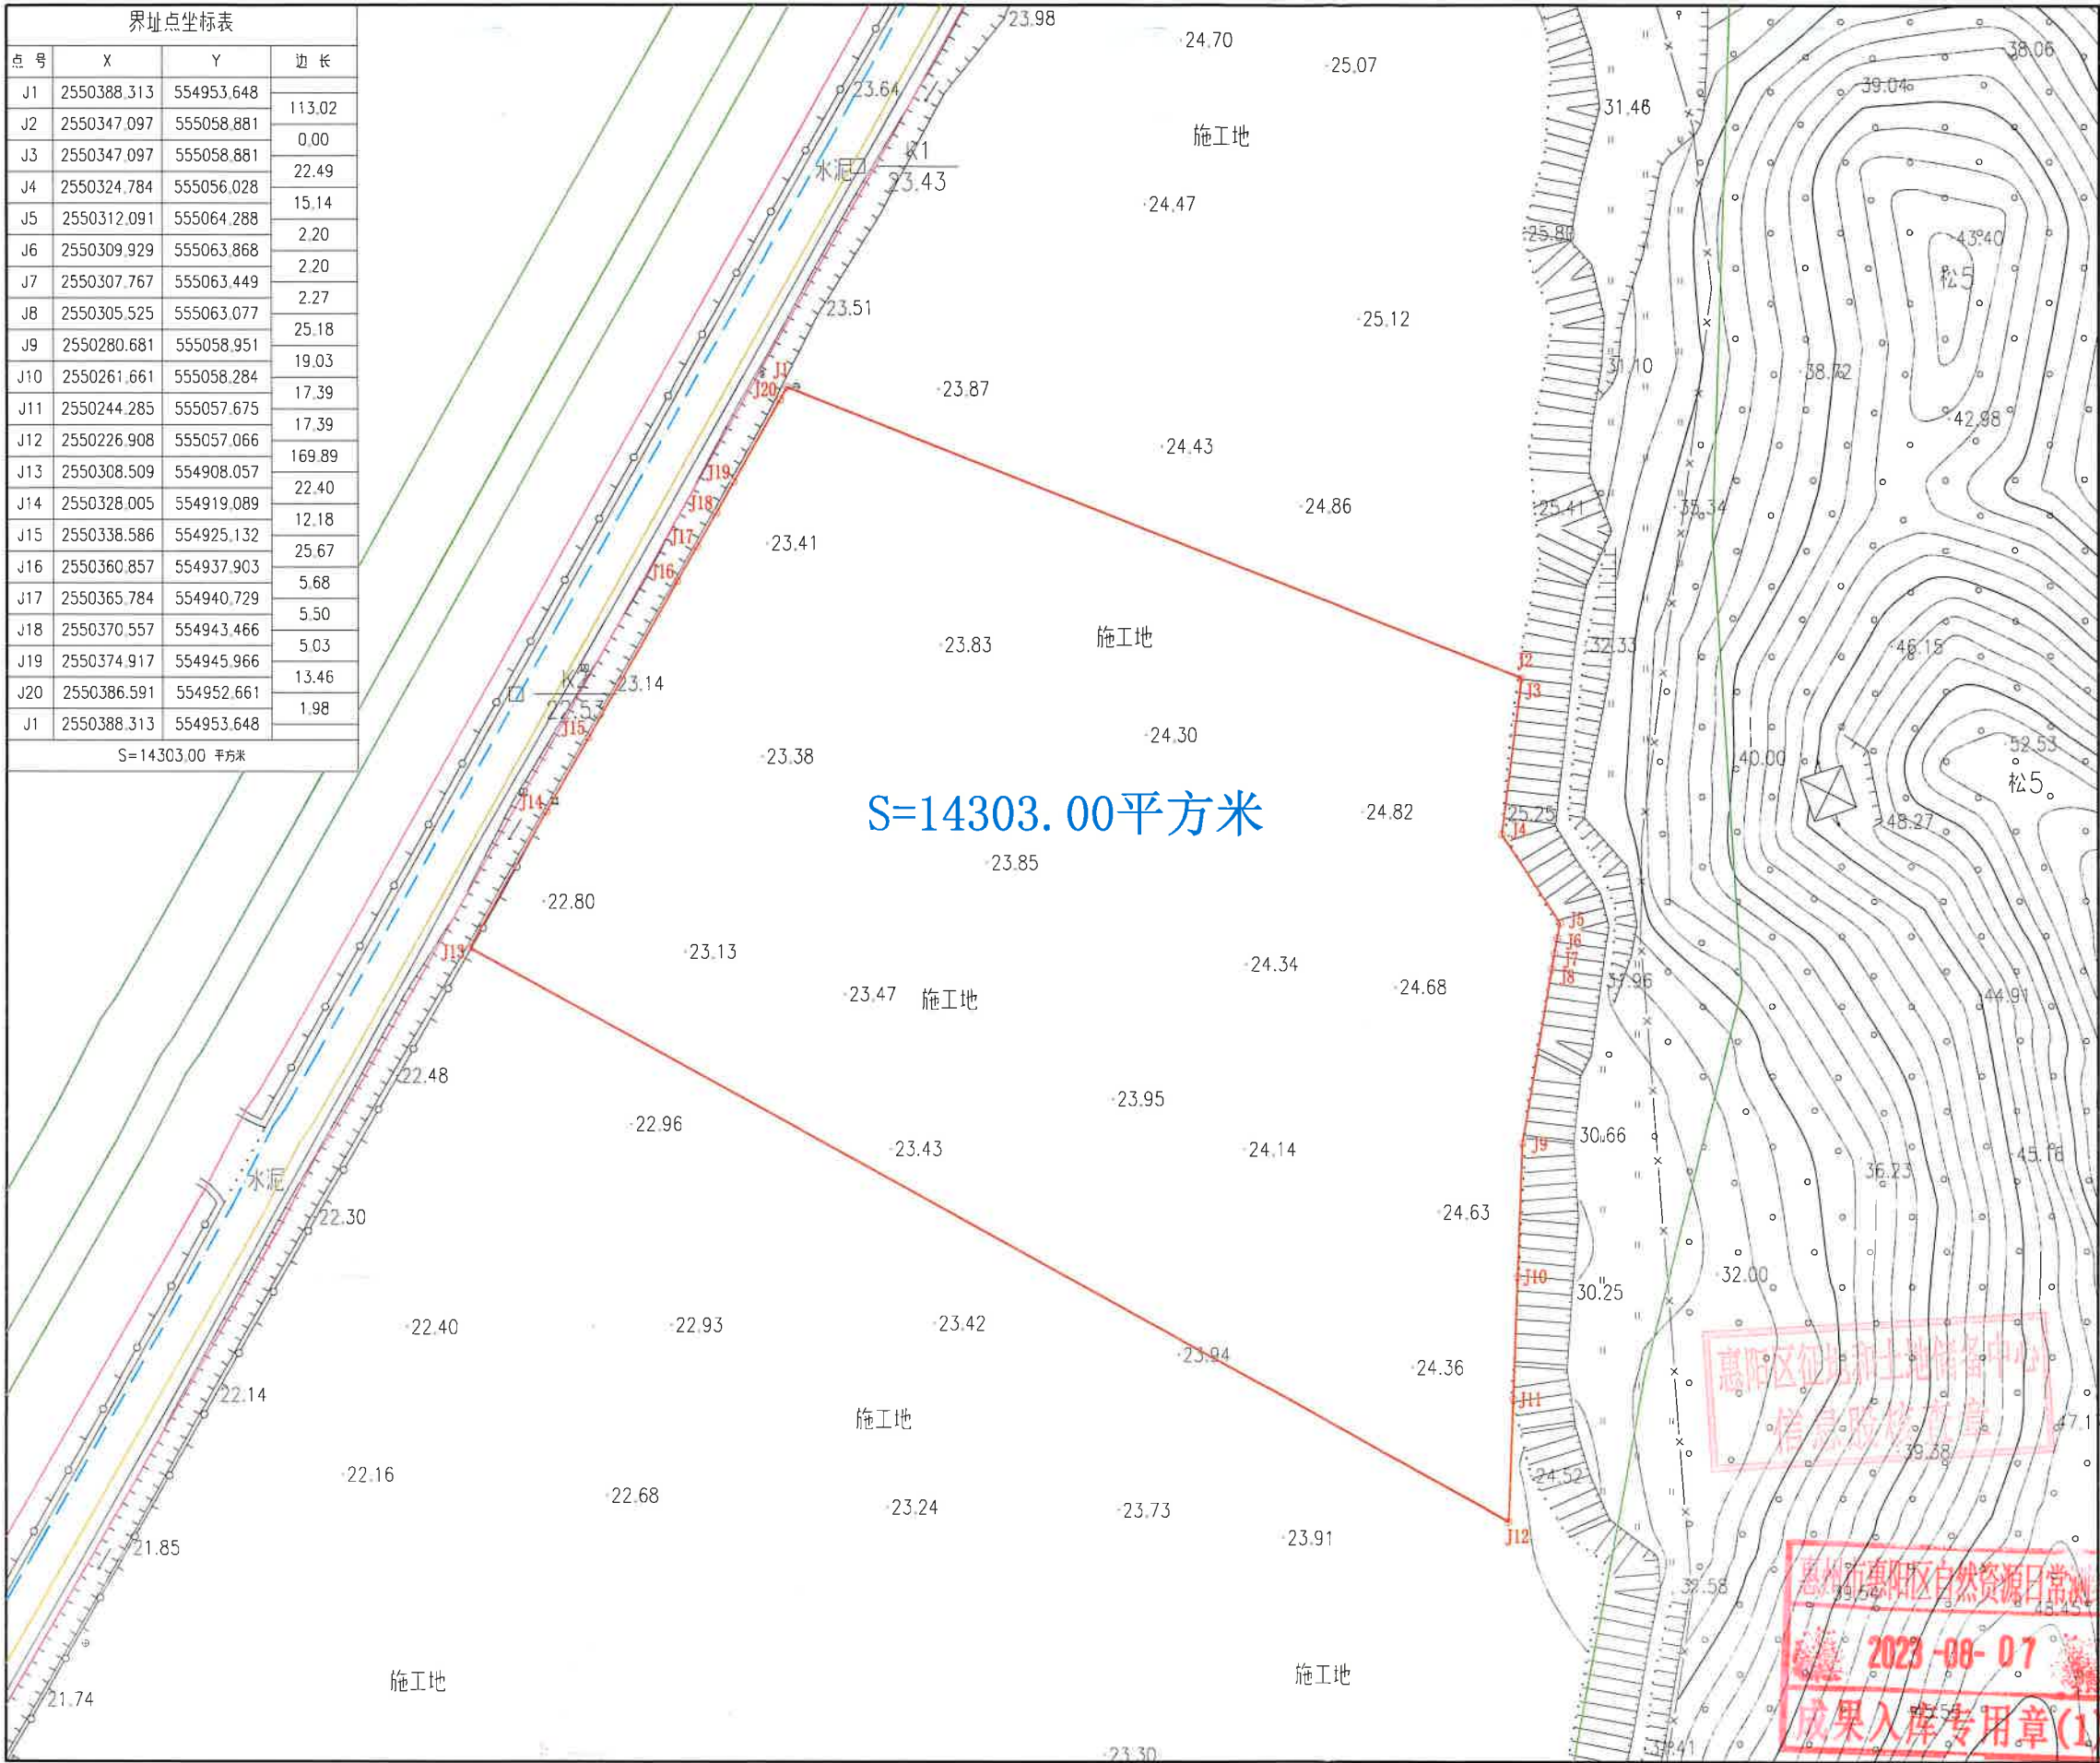

广东经纬土地勘测规划科技有限公司
自然资源日常管理测绘技术服务项目

土地勘测定界图

受理编号	FDJ20230801002
委托出图方	惠州市惠阳区自然资源局
土地坐落	惠州市惠阳区平潭镇
宗地面积	14303.00平方米
测绘编号	JW-P23080122
宗地编码	441303103210GB00018

勘测定界单位签注

宗地界线和现状建设情况说明:

- 1、红线根据惠州市惠阳区平潭镇人民政府盖章图纸绘出。
- 2、现状为施工地。

资料专用章

宗地界线调整审核

坐标系	2000国家大地坐标系	高程系	1985国家高程基准
比例尺	1:1000	测量员	何国正
检查员	曾国柱	项目负责人	李拉梅
备注	本图只表明宗地位置、范围、面积。		
制图日期	2023年8月1日		

质量监管单位签注

广东省国土资源测绘院
惠州市自然资源局规划勘测院

审查人 李拉梅 审查日期 2023.8.7

图例:

- 宗地界线
- 城市绿线
- 道路中心线
- 道路侧石线
- 道路红线