


博自然资（用地）挂字〔2025〕44号用地红线图

界址点坐标表

点 号	X	Y	边 长
1	2551814.030	38512281.439	136.30
2	2551844.453	38512414.303	19.78
3	2551834.556	38512431.434	43.58
4	2551792.456	38512442.706	0.51
5	2551791.966	38512442.838	0.51
6	2551791.475	38512442.969	0.51
7	2551790.985	38512443.101	0.51
8	2551790.496	38512443.233	0.51
9	2551790.006	38512443.365	0.51
10	2551789.516	38512443.498	0.51
11	2551789.026	38512443.631	0.51
12	2551788.537	38512443.764	0.51
13	2551788.047	38512443.897	0.51
14	2551787.557	38512444.031	0.51
15	2551787.068	38512444.165	0.51
16	2551786.579	38512444.299	0.51
17	2551786.089	38512444.433	0.51
18	2551785.600	38512444.568	0.51
19	2551785.111	38512444.702	0.51
20	2551784.622	38512444.837	0.51
21	2551784.133	38512444.973	0.51
22	2551783.644	38512445.108	0.51
23	2551783.155	38512445.244	0.34
24	2551782.825	38512445.336	166.82
25	2551745.590	38512282.722	53.01
26	2551797.265	38512270.915	19.79
1	2551814.030	38512281.439	
S=10899 平方米 合16.35亩			

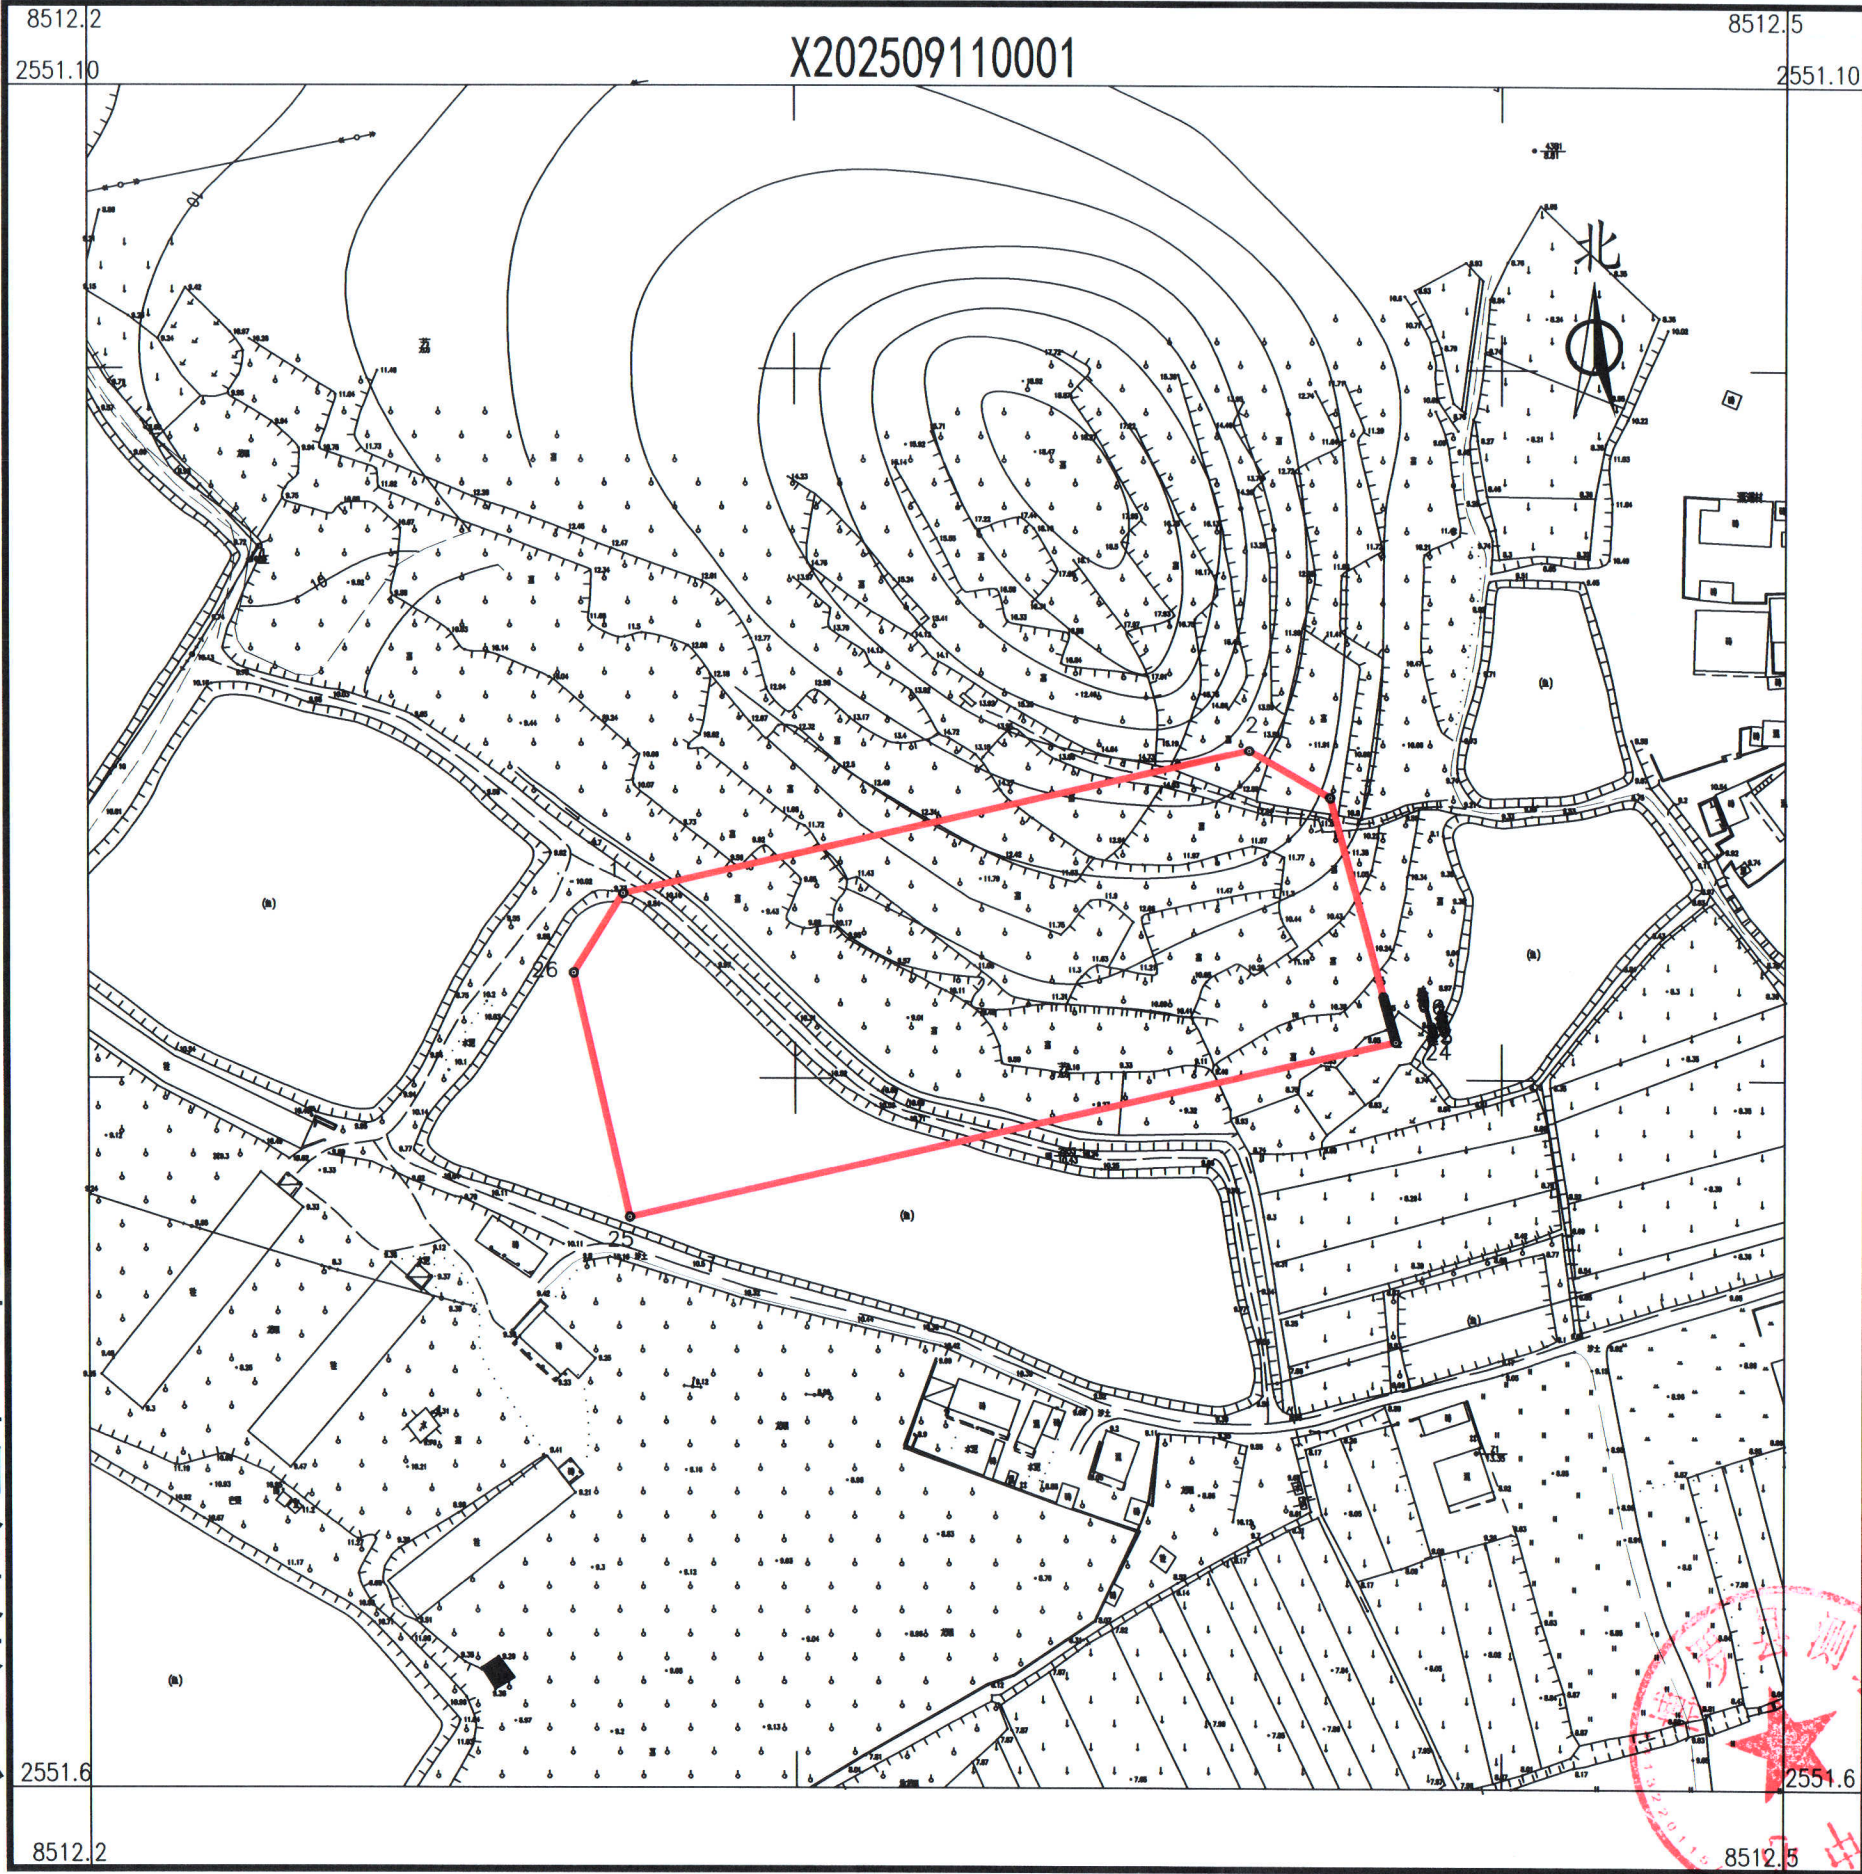

博罗县测绘技术中心

2025年9月数字化测图。面积：10899平方米。
2000国家大地坐标系，1985国家高程基准。
此图单独使用时，不作为权属依据。
2017年版图式。

1:1600

绘图员：杨书哲（广核测绘）
检查员：徐惠标、陈兴武