
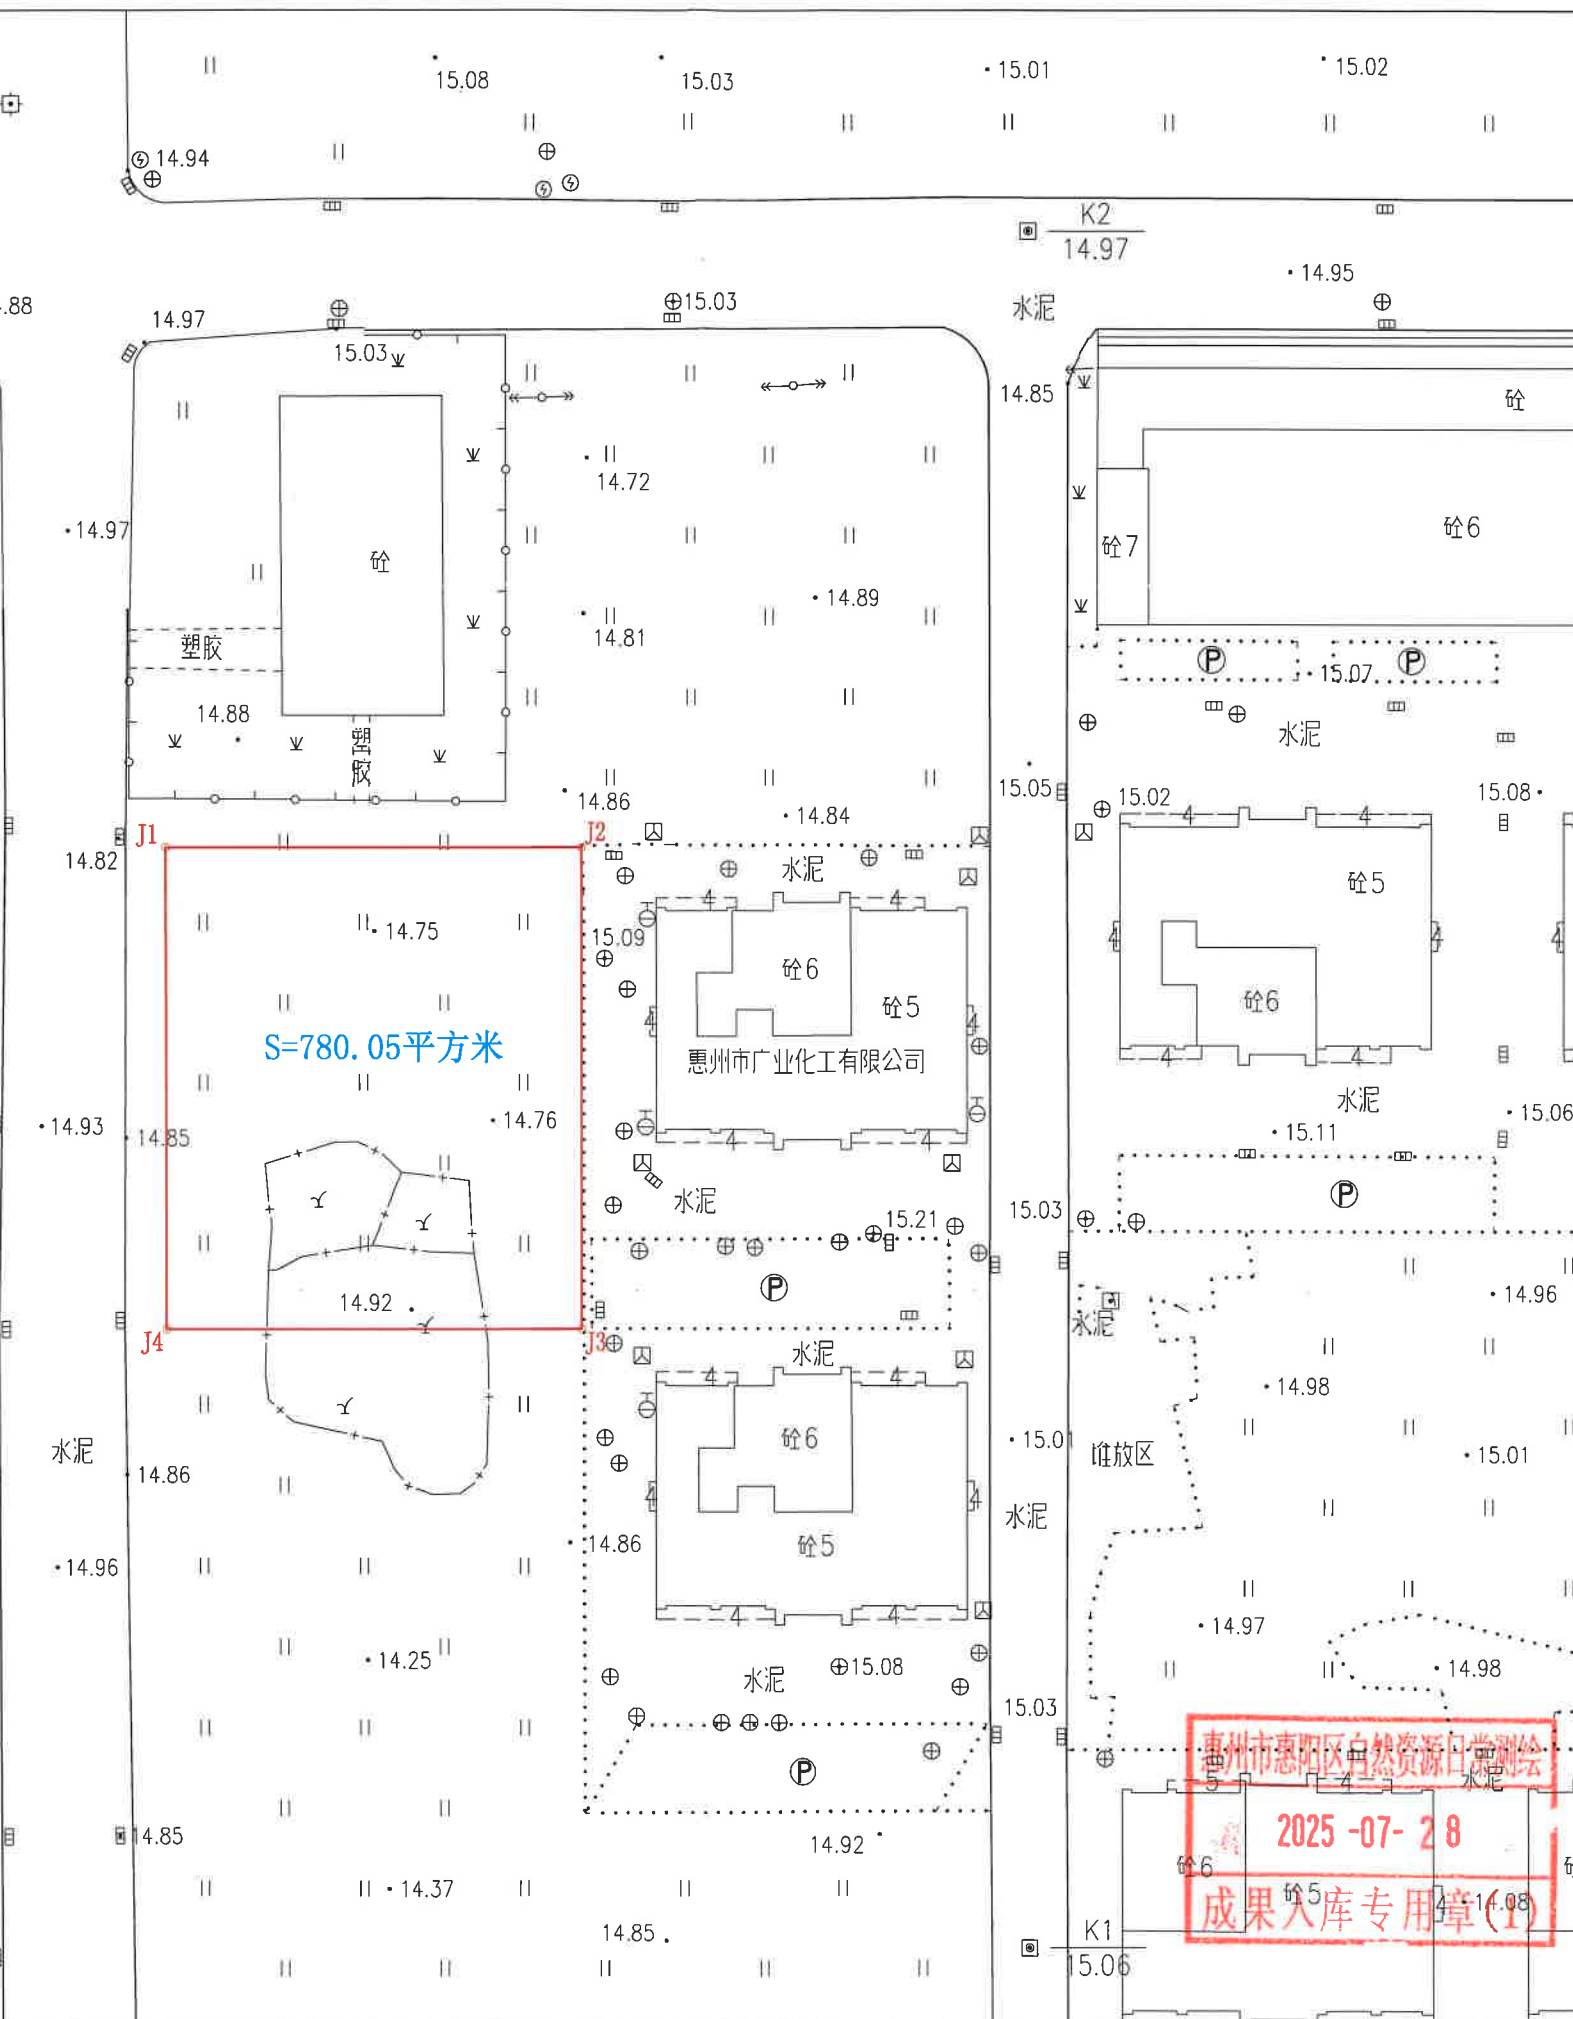


界址点坐标表			
点 号	X	Y	边 长
J1	2542513.034	551626.071	26.00
J2	2542513.034	551652.072	
J3	2542483.034	551652.072	30.00
J4	2542483.033	551626.071	26.00
J1	2542513.034	551626.071	30.00

$S=780.05$ 平方米

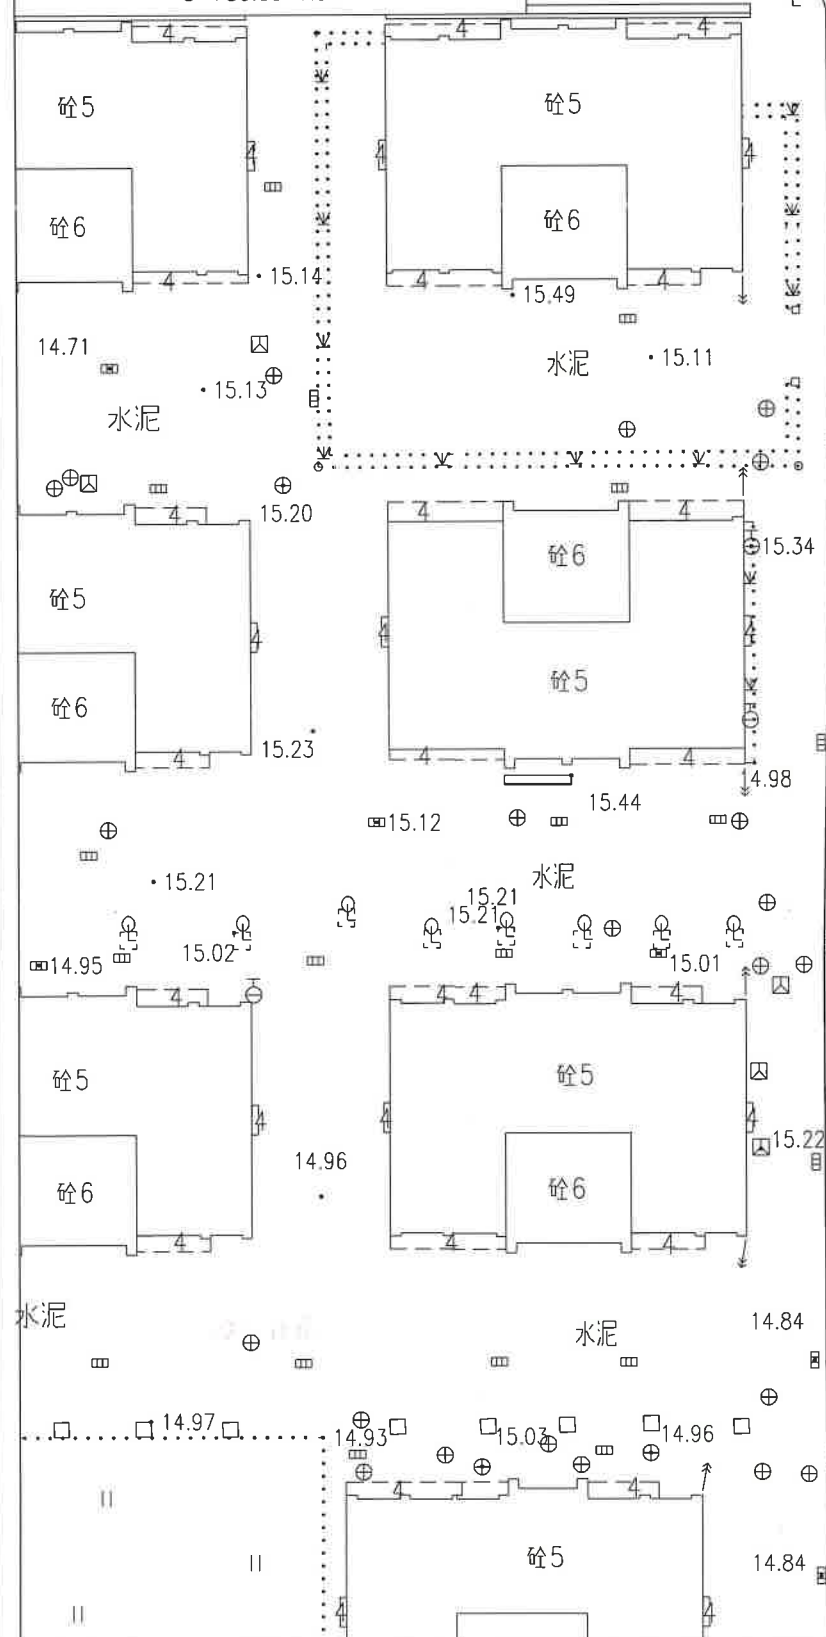

广东经纬土地勘测规划科技有限公司
自然资源日常管理测绘技术服务项目

土地勘测定界图

受理编号	FDJ20250715002
委托出图方	惠州市惠阳区自然资源局
土地坐落	惠州市惠阳区永湖镇
宗地面积	780.05平方米
测绘编号	JW-Y25071561
宗地编码	441303108212GB00083

勘测定界单位签注

宗地界线和现状建设情况说明：

1、宗地界线依据惠州市惠阳区永湖镇人民政府盖章图纸绘出。

2、现状为草地。

3、本宗地经查询图内范围无详细控规信息。

宗地界线调整审核			
坐标系	2000国家大地坐标系	高程系	1985国家高程基准
比例尺	1:500	测量员	曹媛媛
检查员	周考明	项目负责人	曾国柱
备 注	本图只表明宗地位置、范围、面积。		
制图日期	2025年07月15日		

质量监管单位签注

广东省国土资源测绘院
惠州市自然资源规划勘测院

审查人	李永平	审查日期	2025.7.28
-----	-----	------	-----------

图 例:  宗地界线

自然资源数据股
入库专用章