


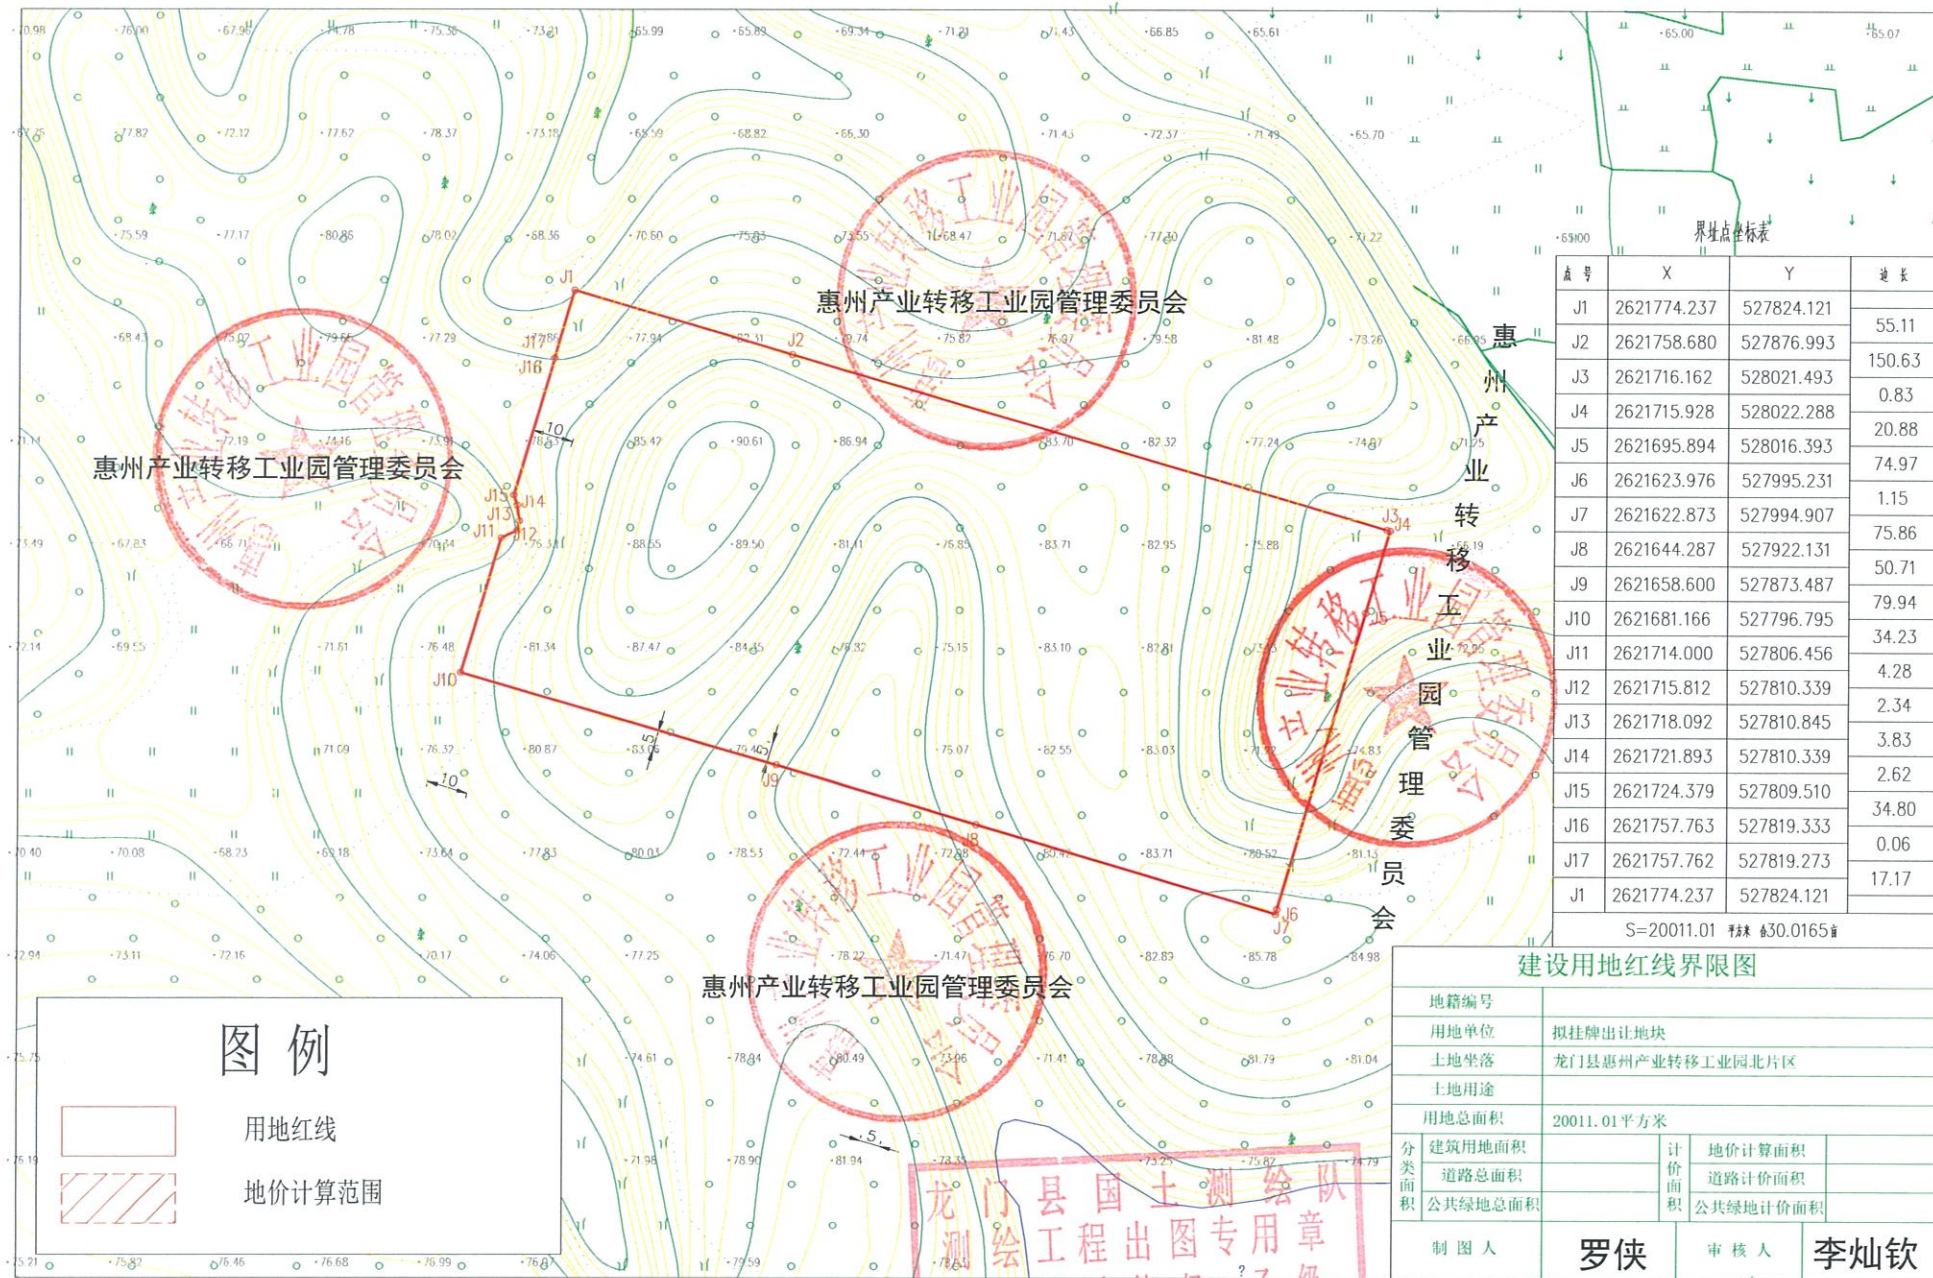

界址点坐标表

点号	X	Y	边长
J1	2621774.237	527824.121	55.11
J2	2621758.680	527876.993	
J3	2621716.162	528021.493	150.63
J4	2621715.928	528022.288	0.83
J5	2621695.894	528016.393	20.88
J6	2621623.976	527995.231	74.97
J7	2621622.873	527994.907	1.15
J8	2621644.287	527922.131	75.86
J9	2621658.600	527873.487	50.71
J10	2621681.166	527796.795	79.94
J11	2621714.000	527806.456	34.23
J12	2621715.812	527810.339	4.28
J13	2621718.092	527810.845	2.34
J14	2621721.893	527810.339	3.83
J15	2621724.379	527809.510	2.62
J16	2621757.763	527819.333	34.80
J17	2621757.762	527819.273	0.06
J1	2621774.237	527824.121	17.17

S=20011.01 精度 1/30.0165

建设用地红线界限图

地籍编号			
用地单位	拟挂牌出让地块		
土地坐落	龙门县惠州产业转移工业园北片区		
土地用途			
用地总面积	20011.01平方米		
分类面积	建筑面积	计价面积	地价计算面积
	道路总面积		道路计价面积
	公共绿地总面积		公共绿地计价面积
制图人	罗侠	审核人	李灿钦