


博罗县2025（储备）10号用地红线图

界址点坐标表

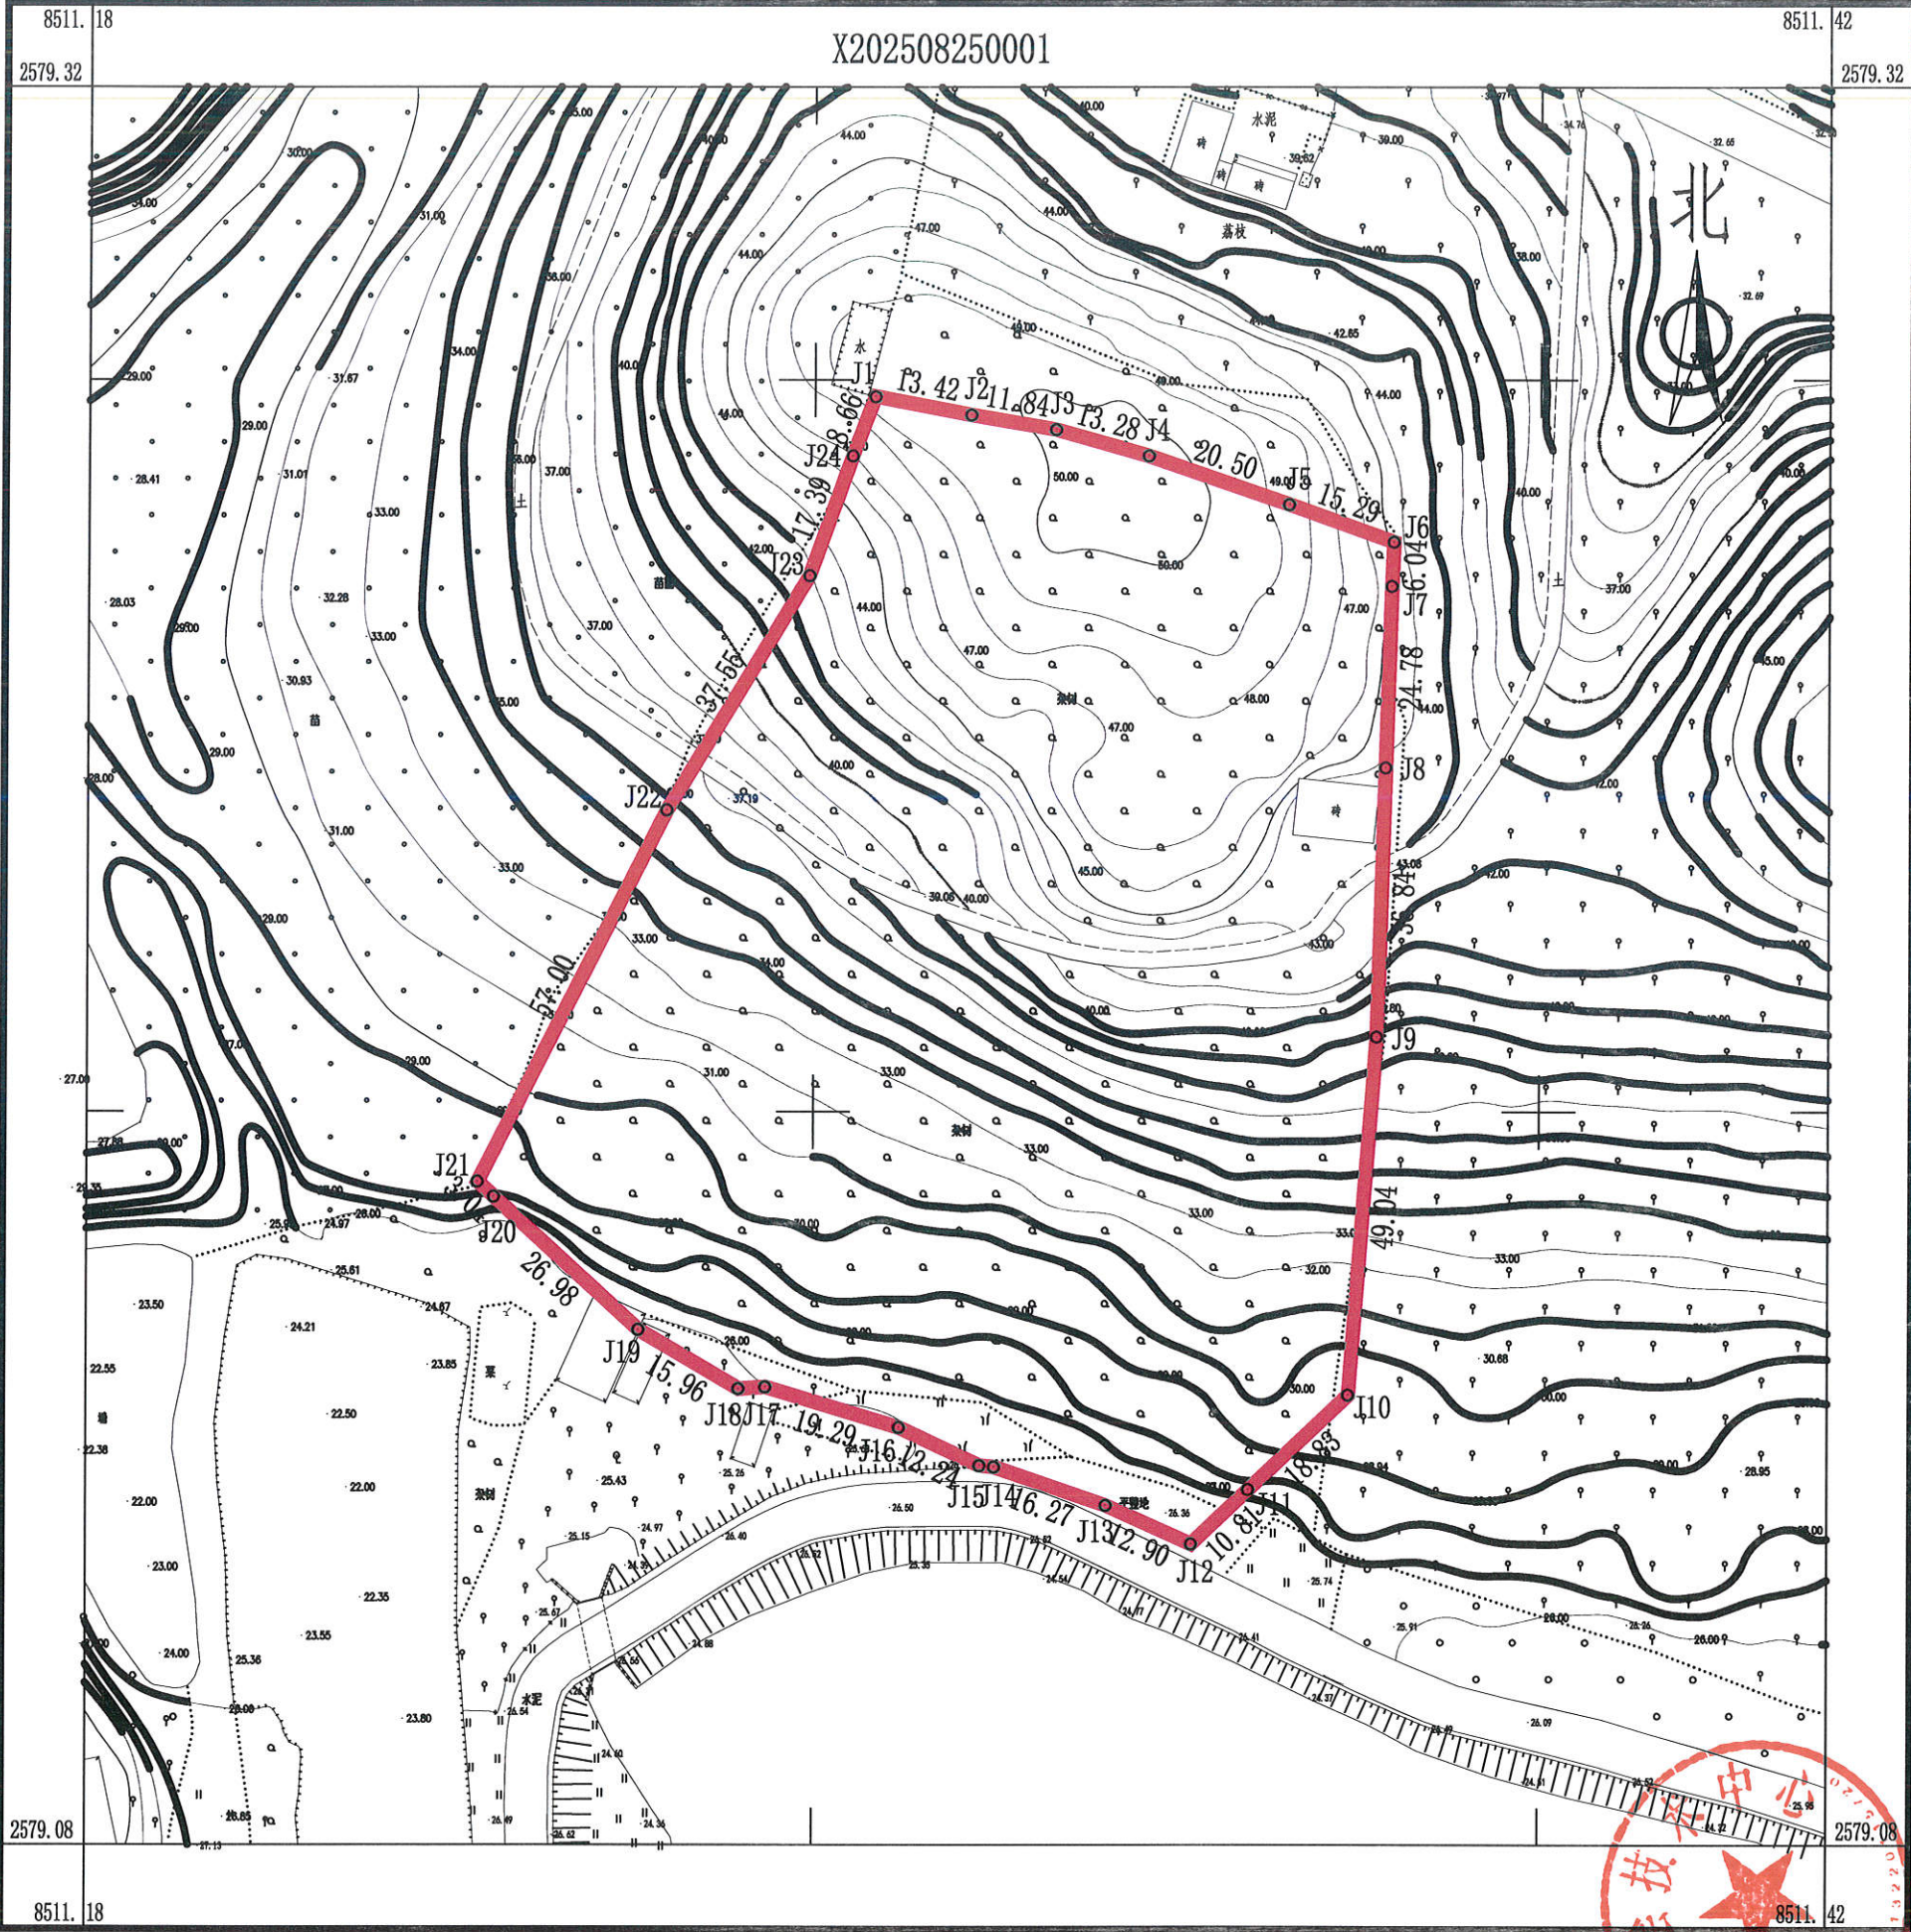

点号	X	Y	边长
J1	2579278.704	38511287.358	13.42
J2	2579276.200	38511300.545	11.84
J3	2579274.216	38511312.220	13.28
J4	2579270.639	38511325.010	20.50
J5	2579263.988	38511344.398	15.29
J6	2579258.882	38511358.815	6.04
J7	2579252.849	38511358.537	24.78
J8	2579228.077	38511357.771	36.84
J9	2579191.254	38511356.632	49.04
J10	2579142.359	38511352.822	18.83
J11	2579129.451	38511339.107	10.81
J12	2579122.039	38511331.232	12.90
J13	2579127.283	38511319.447	16.27
J14	2579132.521	38511304.048	2.00
J15	2579132.705	38511302.058	12.24
J16	2579137.900	38511290.978	19.29
J17	2579143.414	38511272.489	3.69
J18	2579143.182	38511268.804	15.96
J19	2579151.249	38511255.032	26.98
J20	2579169.413	38511235.087	3.04
J21	2579171.457	38511232.843	57.00
J22	2579222.248	38511258.718	37.55
J23	2579254.278	38511278.318	17.39
J24	2579270.625	38511284.243	8.66
J1	2579278.704	38511287.358	

S=13529平方米 合20.2950亩

2025年8月数字化测图，面积：13529平方米
2000国家大地坐标系，1985国家高程基准。
此图单独使用时，不作为权属依据。
1996年版图式。

1:1000

绘图员：杨书哲（广核测绘）
检查员：徐惠标、陈兴武