


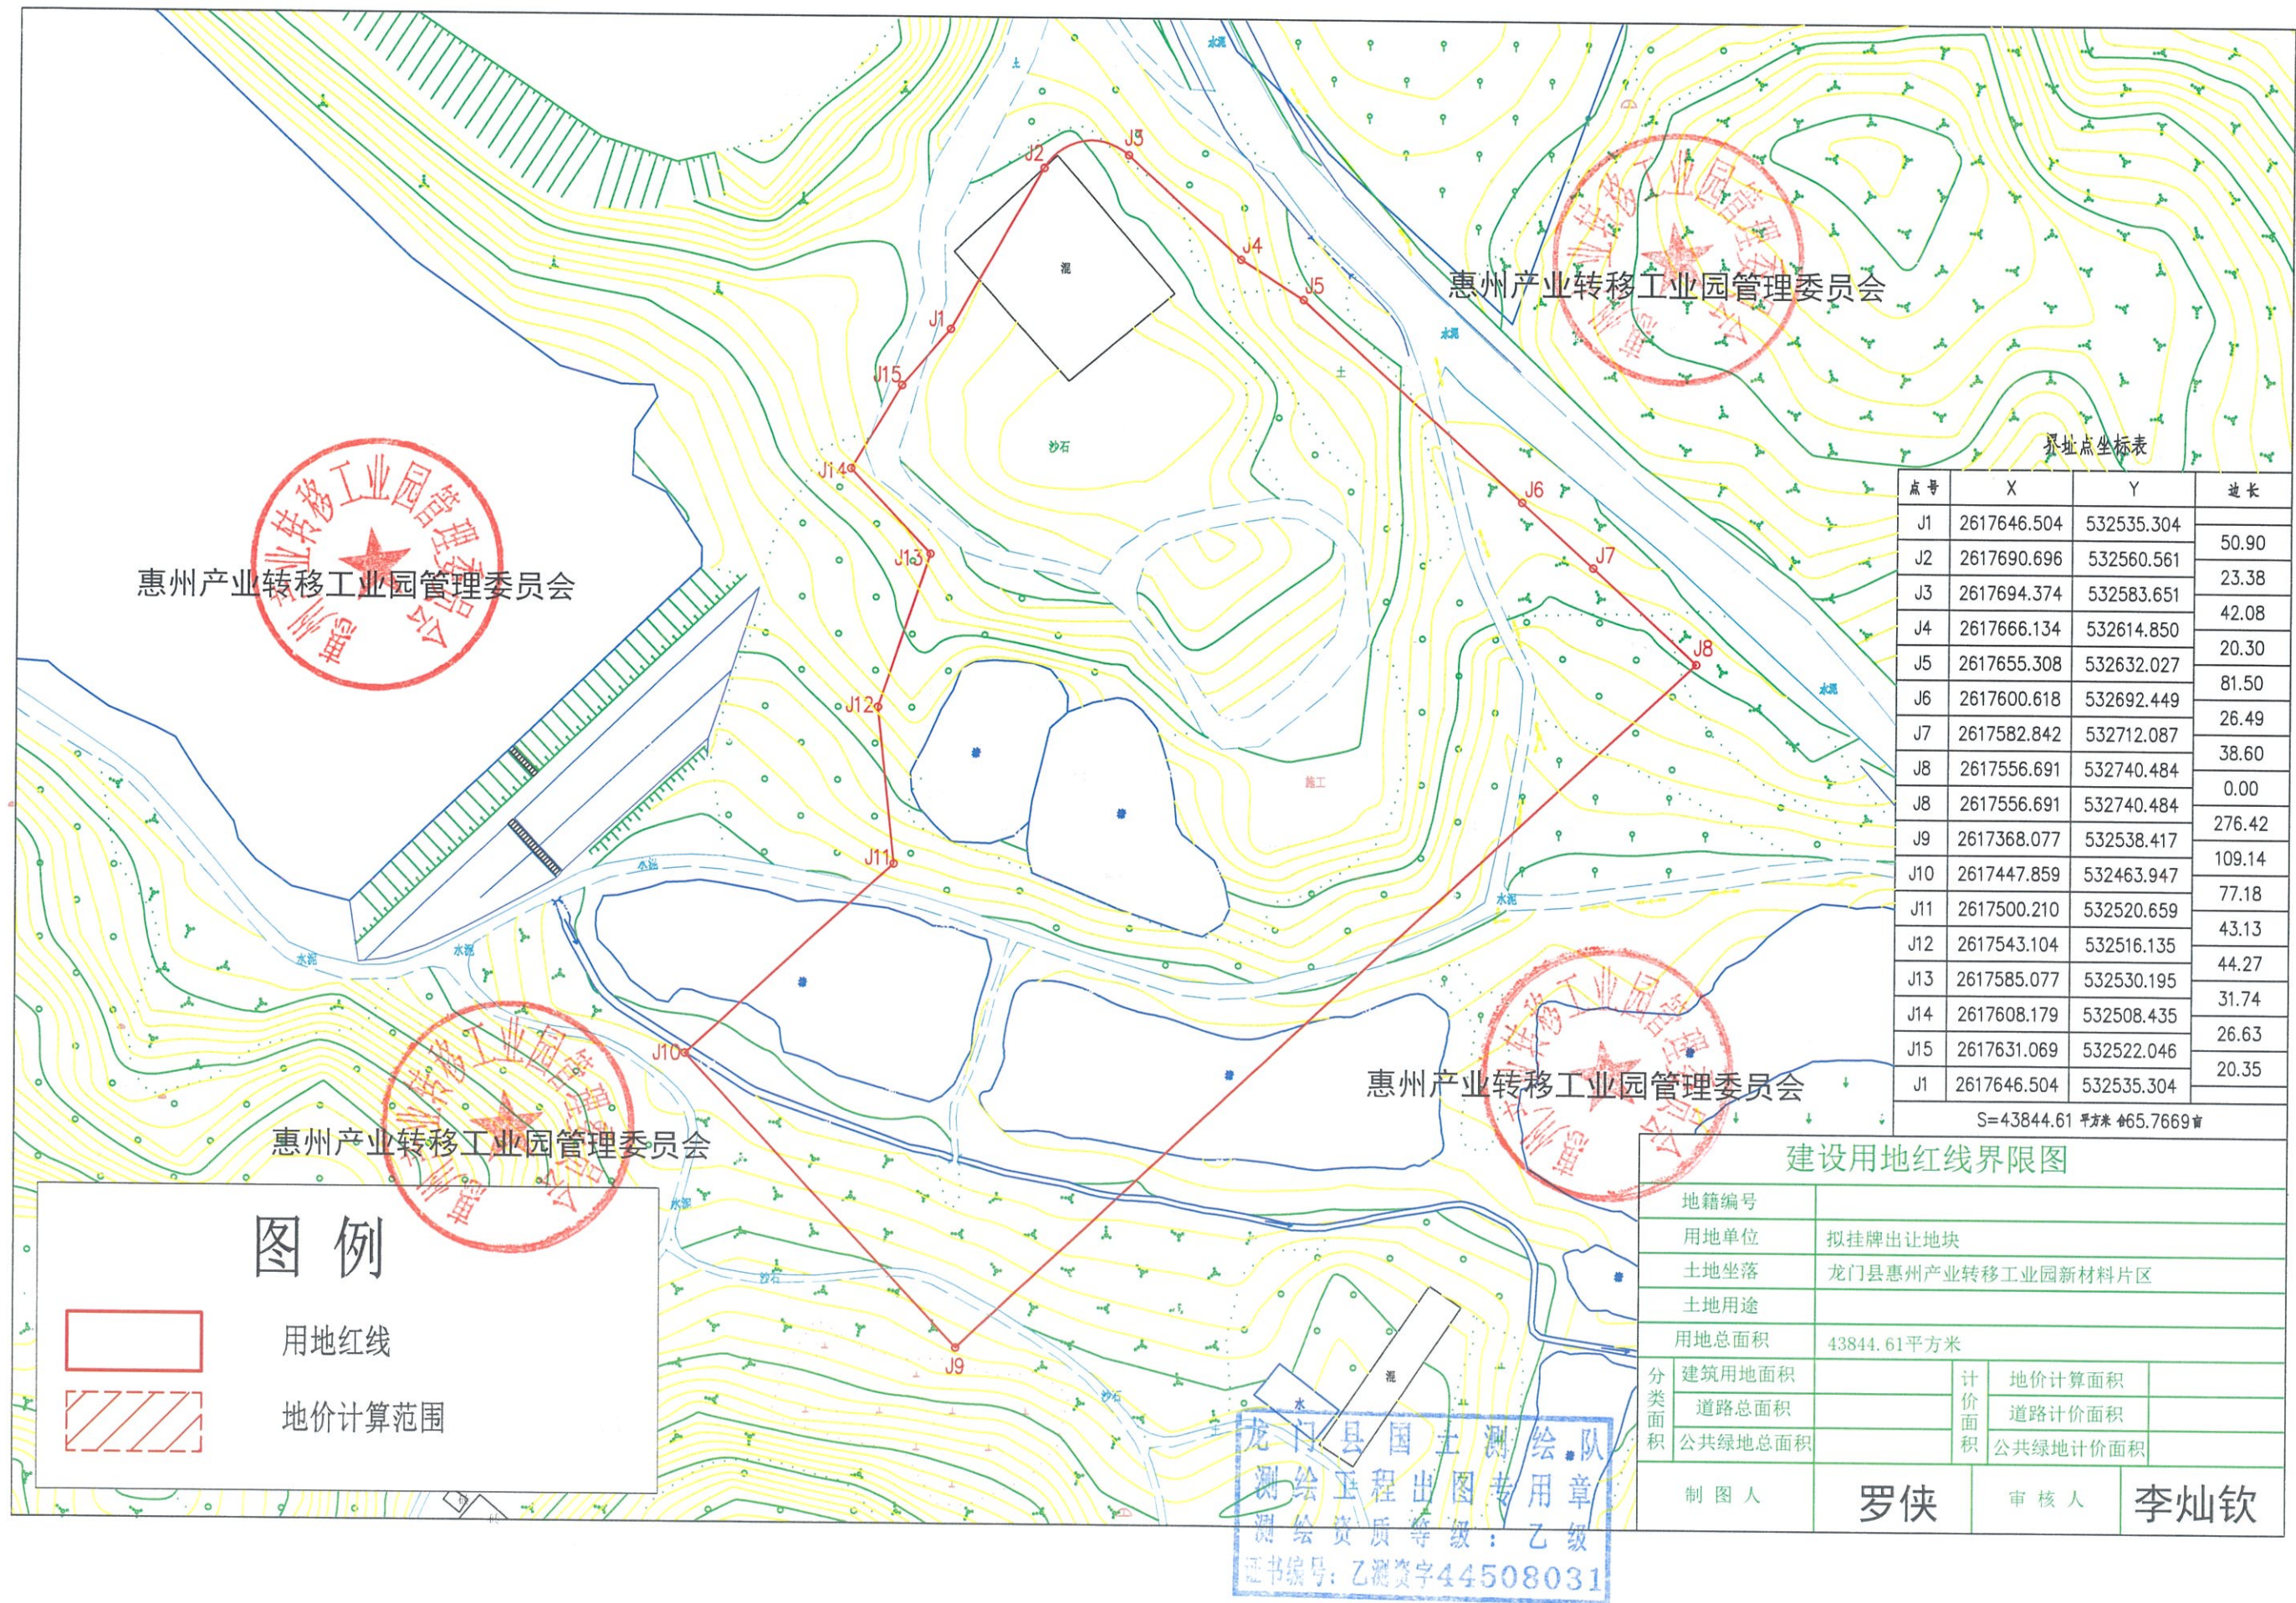

惠州产业转移工业园管理委员会

惠州产业转移工业园管理委员会

惠州产业转移工业园管理委员会

惠州产业转移工业园管理委员会

图例

用地红线

地价计算范围

界址点坐标表

点号	X	Y	边长
J1	2617646.504	532535.304	50.90
J2	2617690.696	532560.561	
J3	2617694.374	532583.651	23.38
J4	2617666.134	532614.850	42.08
J5	2617655.308	532632.027	20.30
J6	2617600.618	532692.449	81.50
J7	2617582.842	532712.087	26.49
J8	2617556.691	532740.484	38.60
J8	2617556.691	532740.484	0.00
J9	2617368.077	532538.417	276.42
J10	2617447.859	532463.947	109.14
J11	2617500.210	532520.659	77.18
J12	2617543.104	532516.135	43.13
J13	2617585.077	532530.195	44.27
J14	2617608.179	532508.435	31.74
J15	2617631.069	532522.046	26.63
J1	2617646.504	532535.304	20.35
S=43844.61 平方米 465.7669亩			

建设用地红线界限图

地籍编号			
用地单位	拟挂牌出让地块		
土地坐落	龙门县惠州产业转移工业园新材料片区		
土地用途			
用地总面积	43844.61平方米		
分类面积	建筑用地面积	计价面积	地价计算面积
	道路总面积	计价面积	道路计价面积
	公共绿地总面积	计价面积	公共绿地计价面积
制图人	罗侠	审核人	李灿钦

