


博自然资（用地）挂字[2023]37号用地红线图

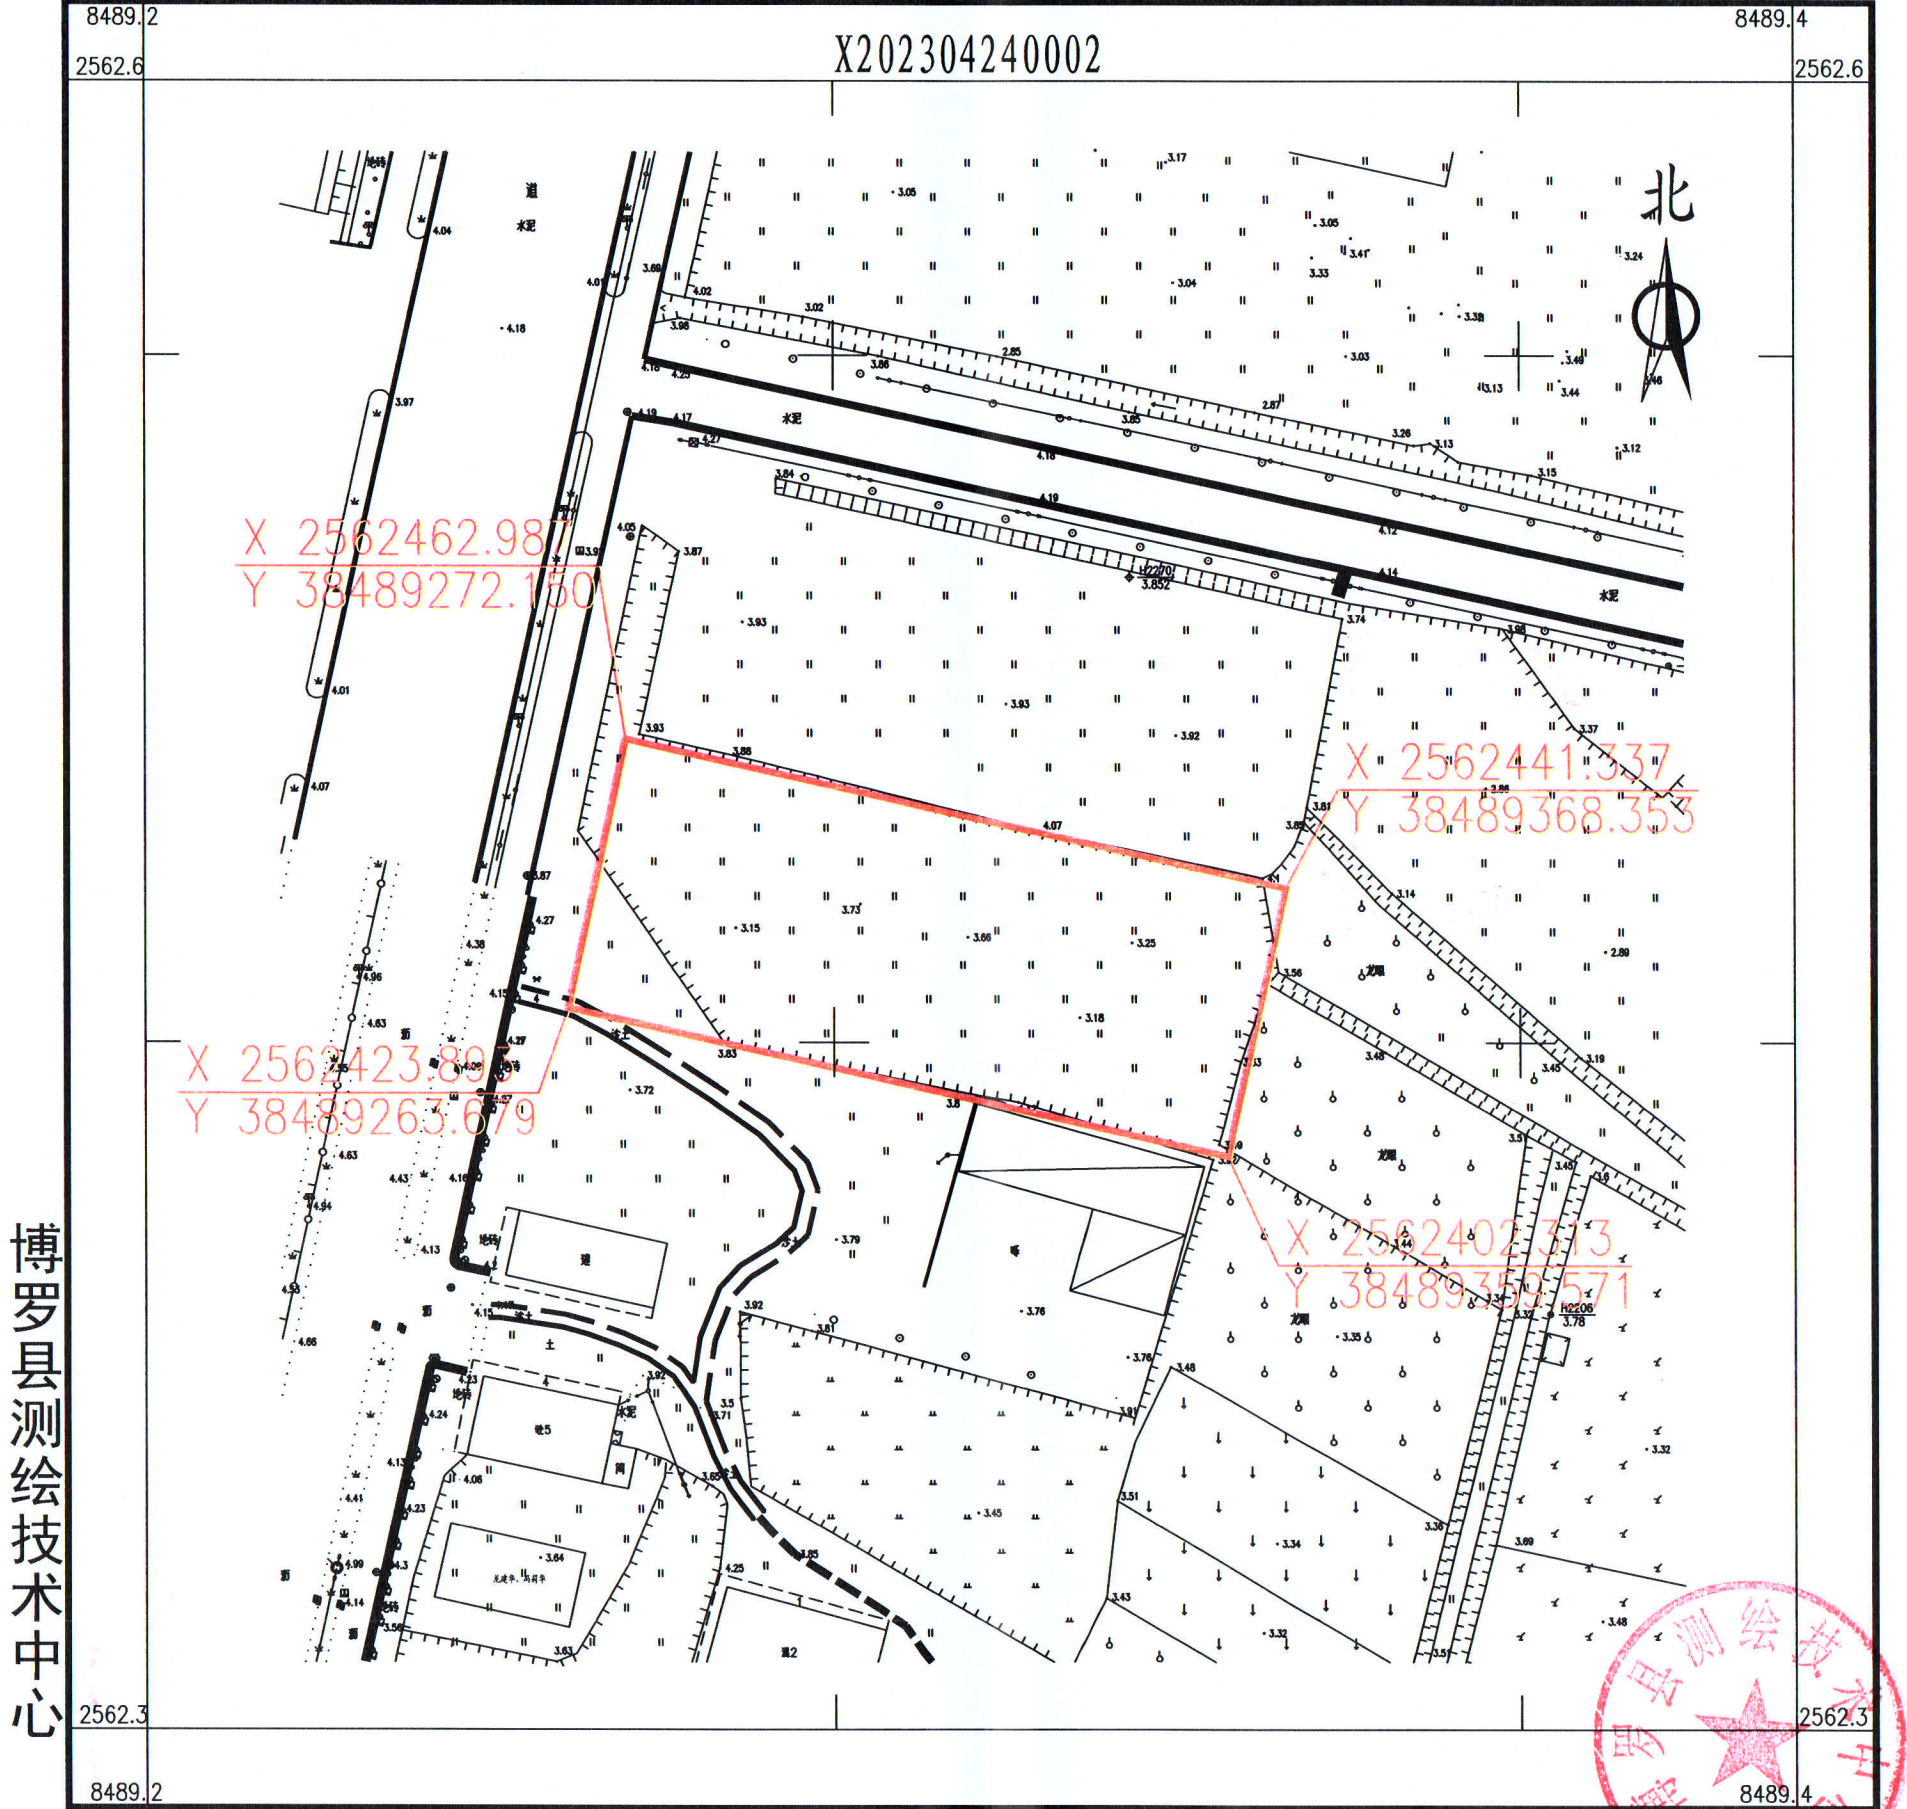

博罗县测绘技术中心

2023年4月数字化测图。面积：3938平方米。
2000国家大地坐标系，1985国家高程基准。
此图单独使用时，不作为权属依据。
2017年版图式。

1:1100

绘图员：杨书哲（广核测绘）
检查员：丁惠坤