


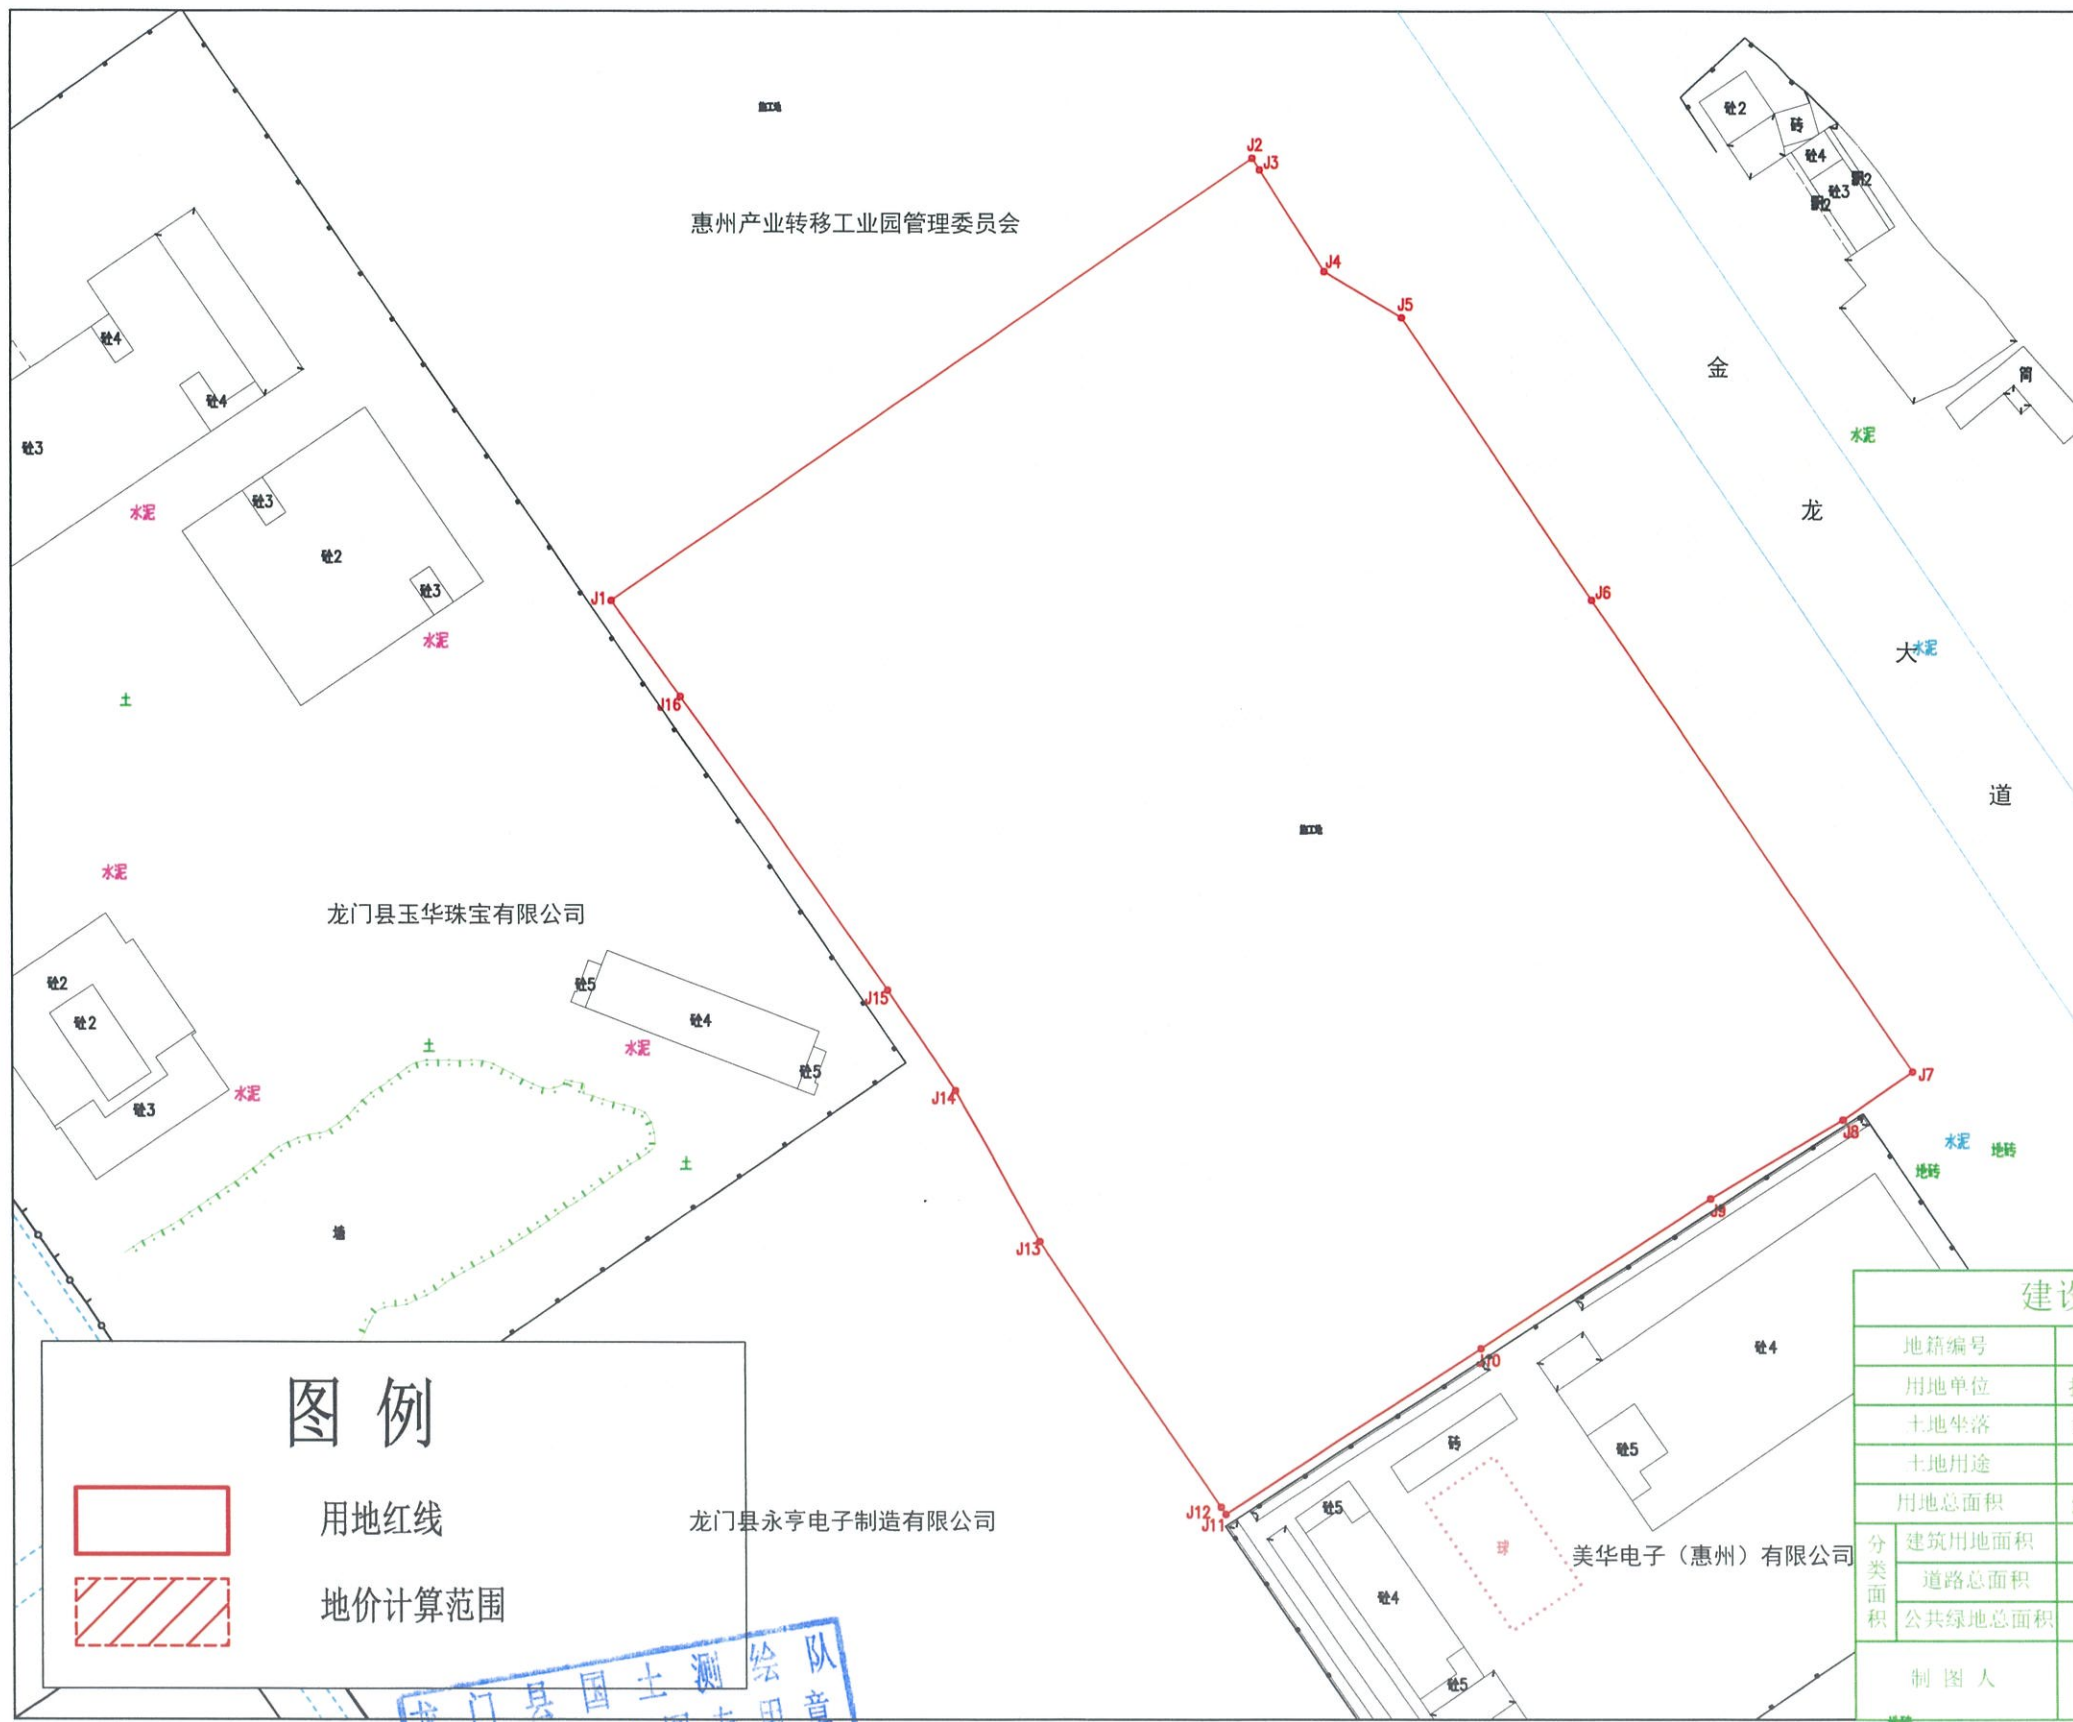

界址点坐标表


点号	X	Y	边长
J1	2620439.914	529839.283	141.40
J2	2620519.905	529955.887	2.47
J3	2620517.826	529957.222	21.82
J4	2620499.471	529969.011	16.24
J5	2620491.160	529982.965	0.00
J5	2620491.160	529982.965	61.62
J6	2620440.150	530017.528	103.09
J7	2620354.807	530075.356	15.31
J8	2620346.086	530062.775	28.01
J9	2620331.832	530038.659	50.01
J10	2620304.689	529996.660	55.35
J11	2620274.698	529950.140	1.57
J12	2620275.989	529949.246	57.99
J13	2620323.993	529916.717	31.28
J14	2620351.289	529901.447	21.87
J15	2620369.469	529889.287	65.01
J16	2620422.584	529851.802	21.38
J1	2620439.914	529839.283	

S=29427.15 平方米 合44.1407亩

建设用地红线界限图

地籍编号			
用地单位		拟挂牌出让地块	
土地坐落		龙门县惠州产业转移工业园中心片区	
土地用途			
用地总面积		29427.15平方米	
分类面积	建筑用地面积	计价面积	地价计算面积
	道路总面积		道路计价面积
	公共绿地总面积		公共绿地计价面积
制图人		罗侠	审核人 李灿钦

图例

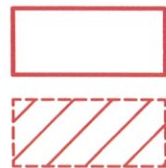

用地红线

地价计算范围

龙门县国土测绘队
测绘工程出图专用章
测绘资质等级：乙级
证书编号：乙测资字44508031