


博自然资（用地）挂字【2024】61号用地红线图

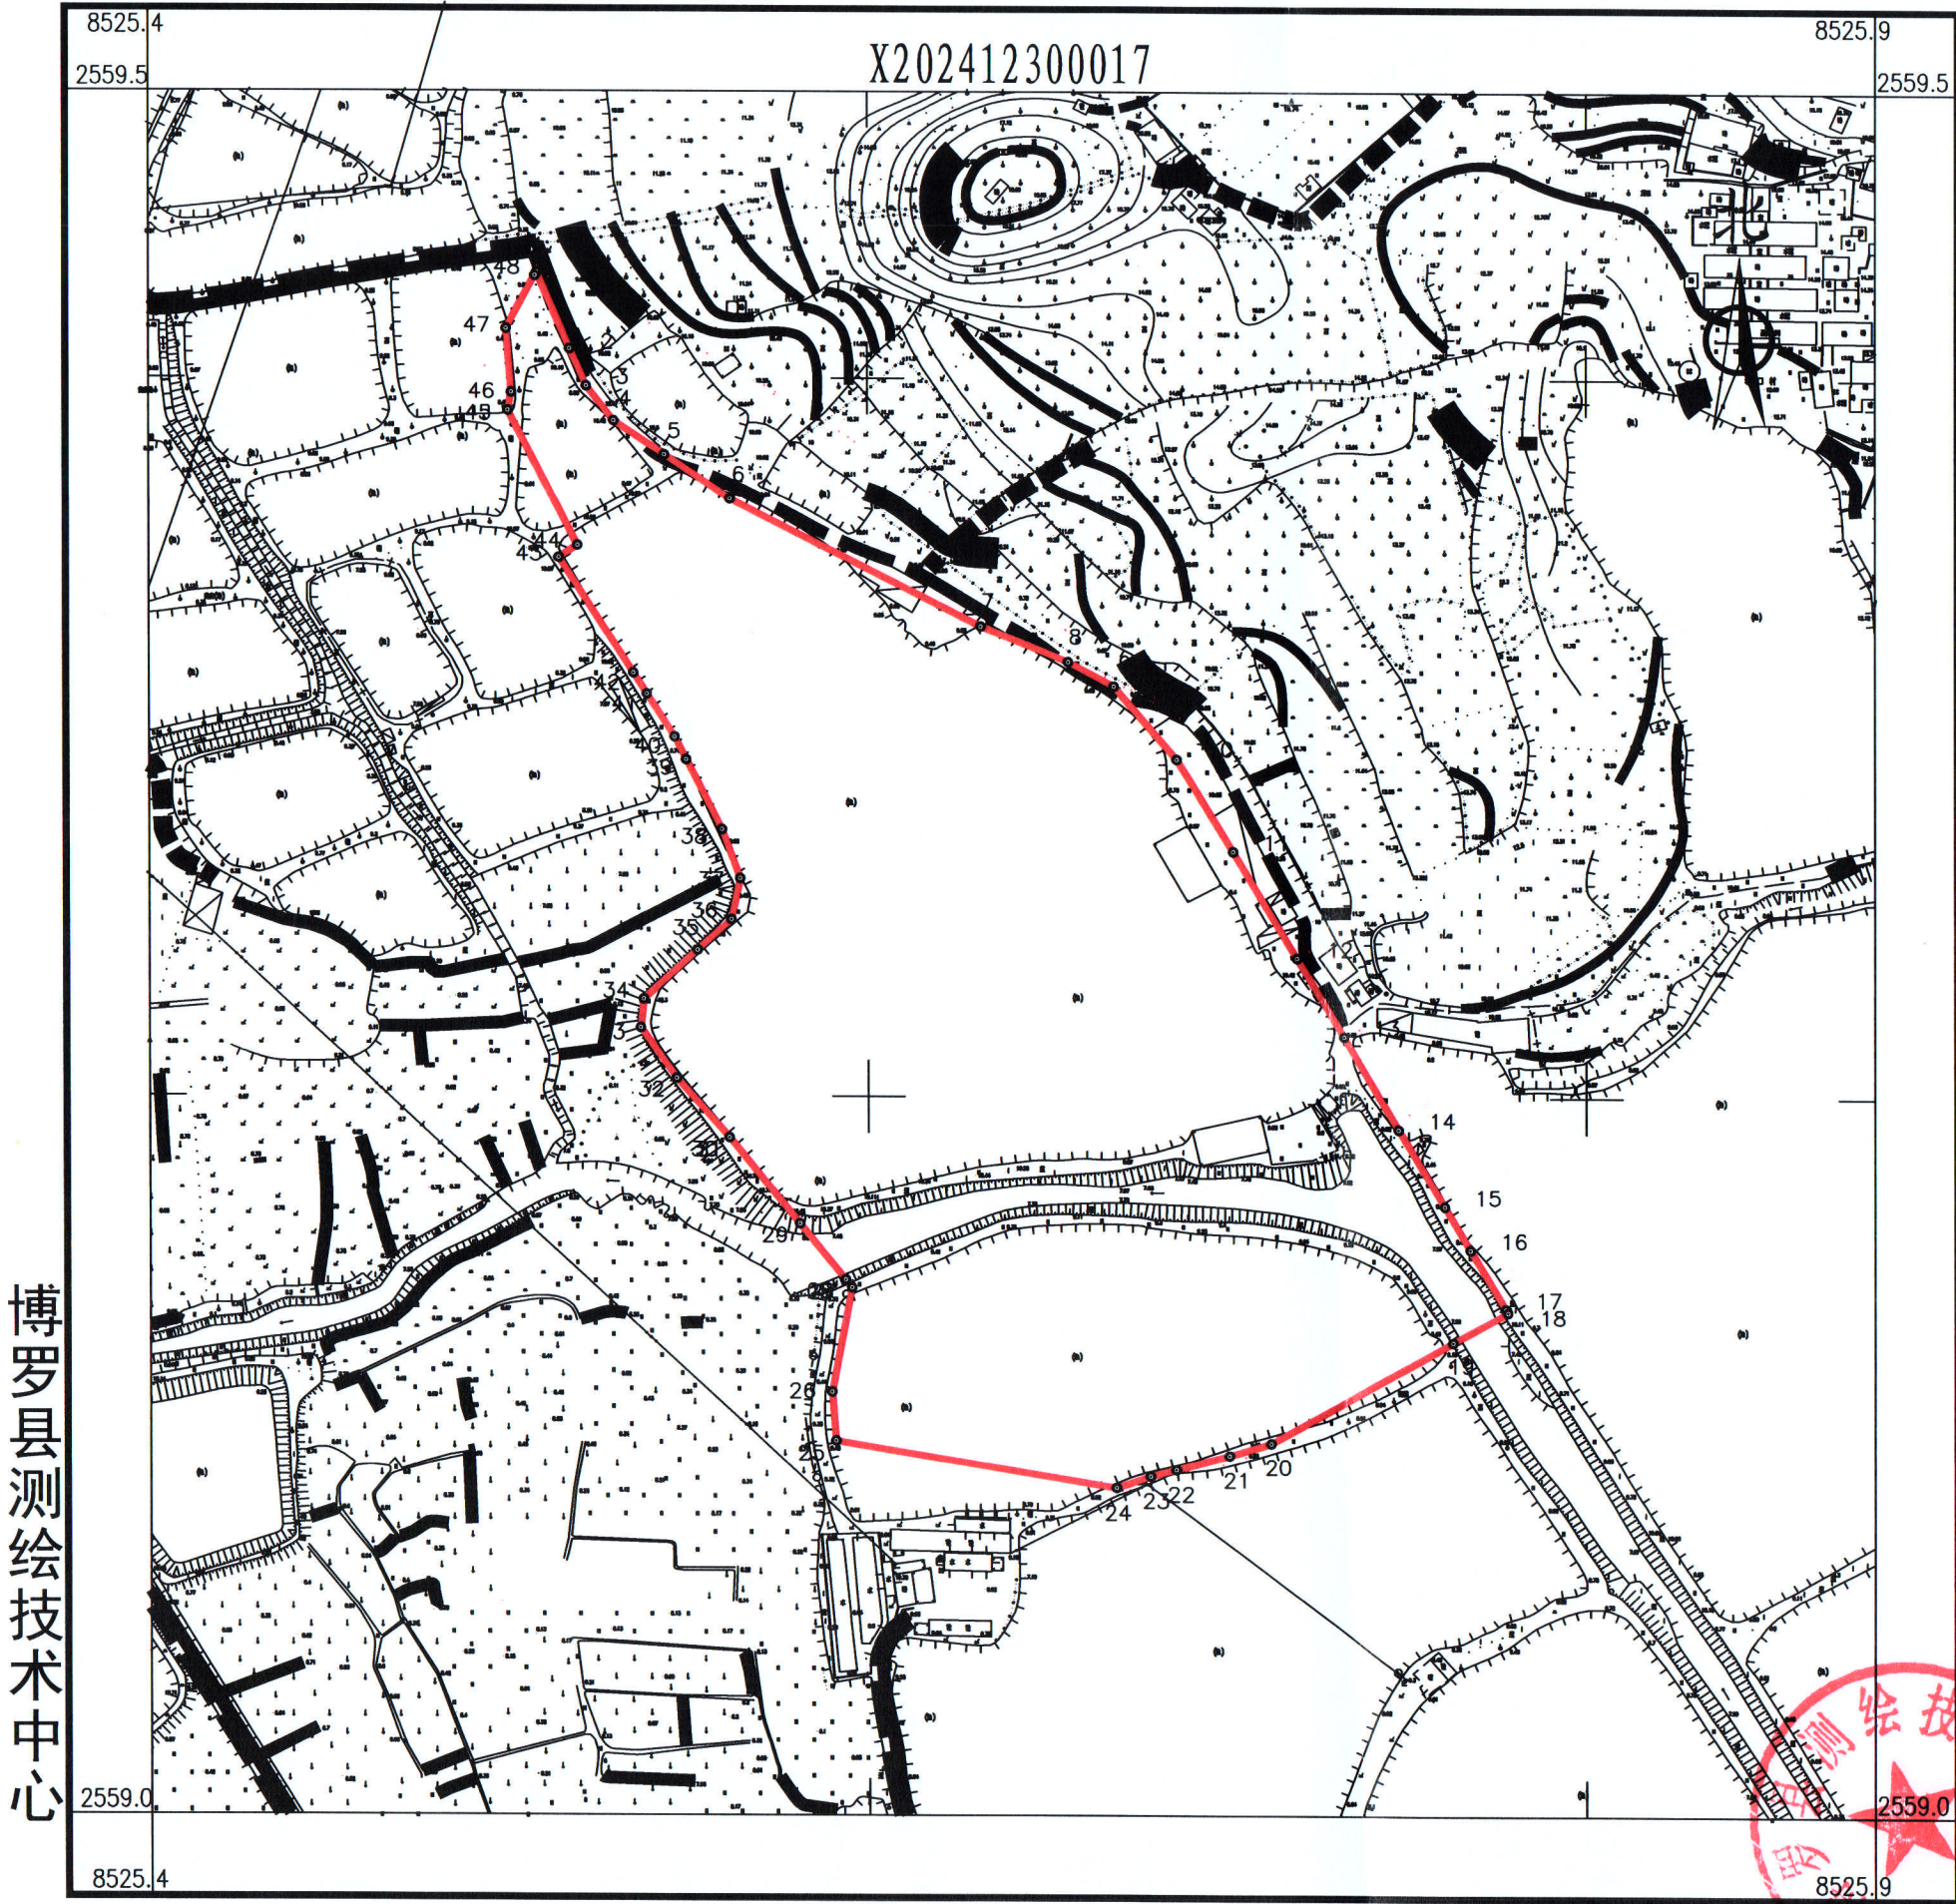

界址点坐标表

点号	X	Y	边长
1	2559446.403	38525500.994	23.11
2	2559425.117	38525509.979	11.37
3	2559414.719	38525514.59	12.35
4	2559405.035	38525522.262	17.08
5	2559395.6	38525536.494	21.93
6	2559383.333	38525554.67	78.13
7	2559347.997	38525624.351	26.43
8	2559338.106	38525648.864	14.45
9	2559331.329	38525661.63	26.53
10	2559311.105	38525678.806	29.95
11	2559285.461	38525694.281	34.57
12	2559255.758	38525711.968	25.45
13	2559233.975	38525725.13	30.06
14	2559208.143	38525740.497	24.89
15	2559186.791	38525753.291	14.07
16	2559174.72	38525760.523	19.11
17	2559158.332	38525770.343	1.13
18	2559157.363	38525770.923	17.48
19	2559148.908	38525755.629	58.32
20	2559120.695	38525704.587	12.06
21	2559117.264	38525693.029	15.15
22	2559113.32	38525678.405	7.25
23	2559111.465	38525671.401	10.02
24	2559108.26	38525661.91	79.32
25	2559121.243	38525583.662	13.63
26	2559134.83	38525582.575	29.57
27	2559163.861	38525588.196	2.83
28	2559166.052	38525586.413	20.05
29	2559181.595	38525573.754	30.92
30	2559205.567	38525554.233	0.00
31	2559205.571	38525554.229	21.99
32	2559222.018	38525539.632	17.30
33	2559236.116	38525529.603	8.02
34	2559244.09	38525530.448	20.26
35	2559257.692	38525545.47	12.72
36	2559266.229	38525554.899	11.77
37	2559277.727	38525557.411	14.51
38	2559291.321	38525552.34	21.84
39	2559310.783	38525542.437	7.08
40	2559317.092	38525539.227	14.17
41	2559328.986	38525531.523	6.94
42	2559334.81	38525527.75	38.29
43	2559366.945	38525506.935	6.21
44	2559370.32	38525512.145	42.11
45	2559407.855	38525493.047	5.15
46	2559412.909	38525494.01	17.84
47	2559430.694	38525492.605	16.74
48	2559445.464	38525500.492	1.07
1	2559446.403	38525500.994	

S=41569 平方米 合62.35亩

博罗县测绘技术中心

2024年12月数字化测图。面积：41569平方米。
2000国家大地坐标系，1985国家高程基准。
此图单独使用时，不作为权属依据。
2017年版图式。

1:2100

绘图员：杨书哲（广核测绘）
检查员：徐惠标、陈兴武