


# 2026 (储备) 1号用地红线图

## 界址点坐标表

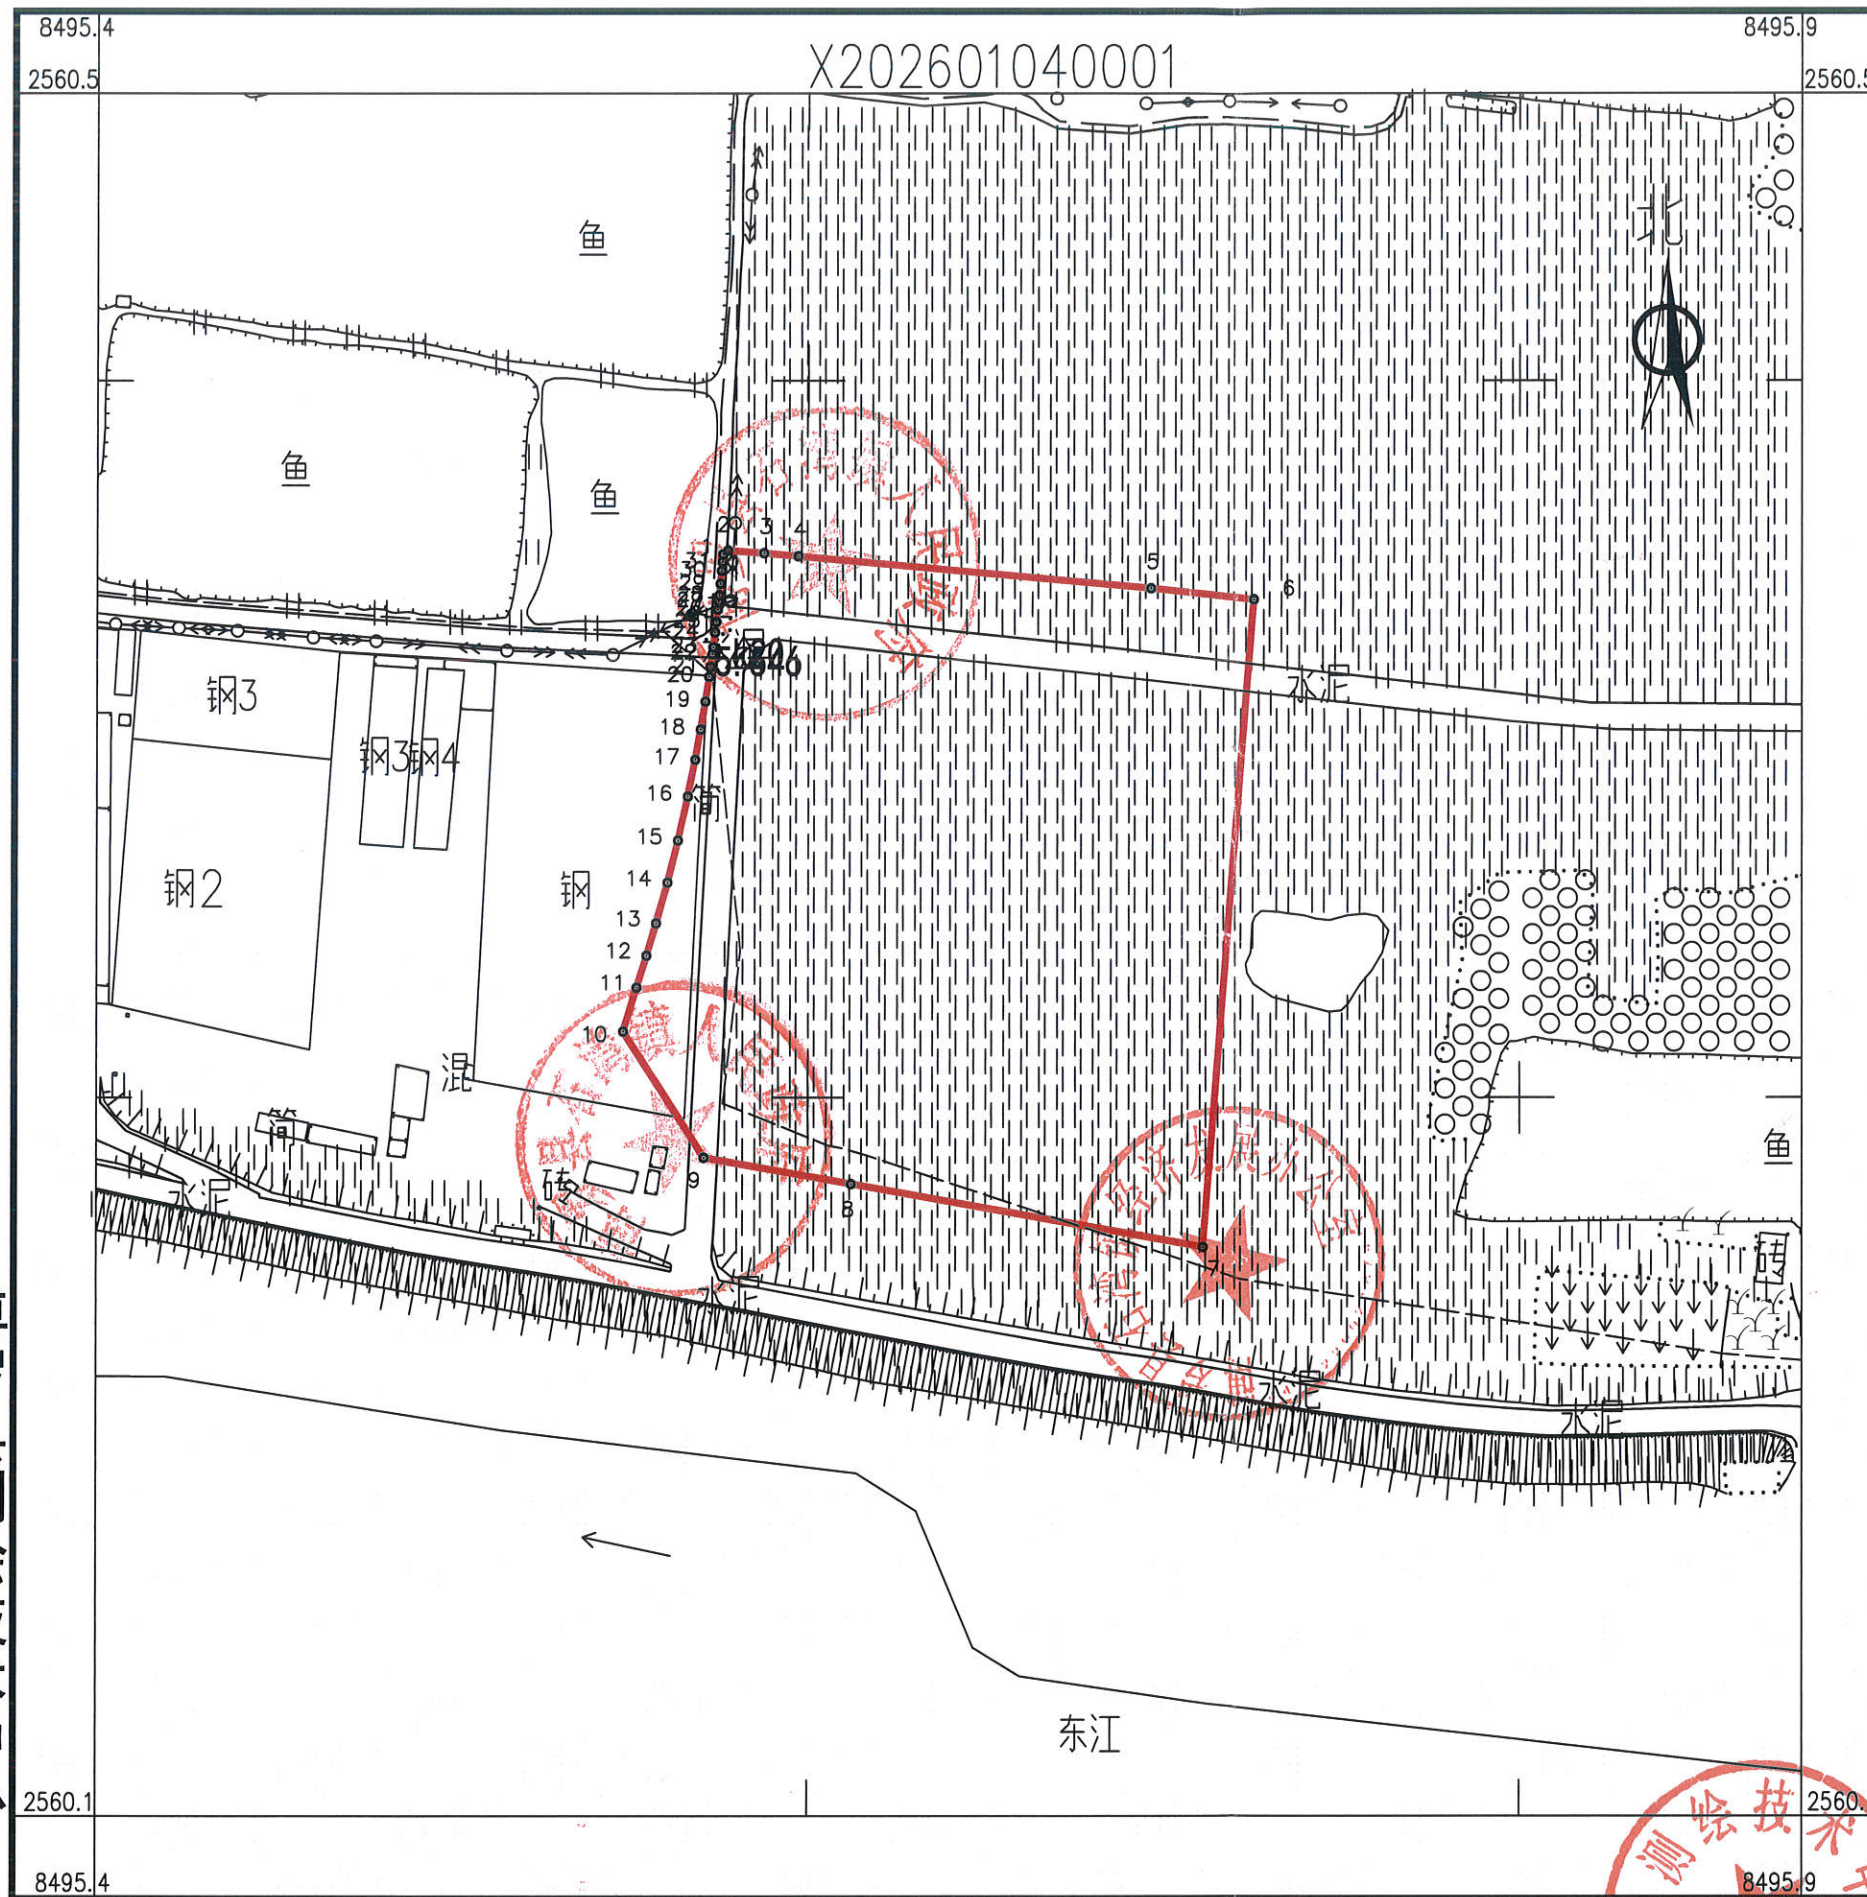

点号	X	Y	边长
1	2560418.632	38495549.026	1.76
2	2560419.682	38495550.443	10.15
3	2560418.946	38495560.564	9.67
4	2560418.076	38495570.196	99.41
5	2560409.135	38495669.201	29.27
6	2560406.023	38495698.308	181.22
7	2560225.368	38495684.019	100.42
8	2560242.952	38495585.154	41.98
9	2560250.303	38495543.823	41.89
10	2560285.498	38495521.099	12.83
11	2560297.750	38495524.903	9.33
12	2560306.665	38495527.645	9.39
13	2560315.668	38495530.315	11.83
14	2560327.052	38495533.517	12.10
15	2560338.798	38495536.431	12.58
16	2560351.069	38495539.193	10.47
17	2560361.329	38495541.274	8.57
18	2560369.757	38495542.808	7.90
19	2560377.540	38495544.132	7.02
20	2560384.481	38495545.156	2.80
21	2560387.251	38495545.554	3.55
22	2560390.772	38495546.039	1.95
23	2560392.698	38495546.322	4.15
24	2560396.820	38495546.815	2.99
25	2560399.789	38495547.170	3.46
26	2560403.222	38495547.559	2.34
27	2560405.549	38495547.817	1.66
28	2560407.198	38495547.982	3.23
29	2560410.415	38495548.301	3.63
30	2560414.030	38495548.636	2.57
31	2560416.591	38495548.868	2.05
1	2560418.632	38495549.026	
S=27194 平方米 合40.79亩			

博罗县测绘技术中心

2026年1月数字化测图。面积：27194平方米。  
 2000国家大地坐标系，1985国家高程基准。  
 此图单独使用时，不作为权属依据。  
 2017年版图式。

1:2100

绘图员：杨书哲  
 检查员：徐惠标、陈兴武

