


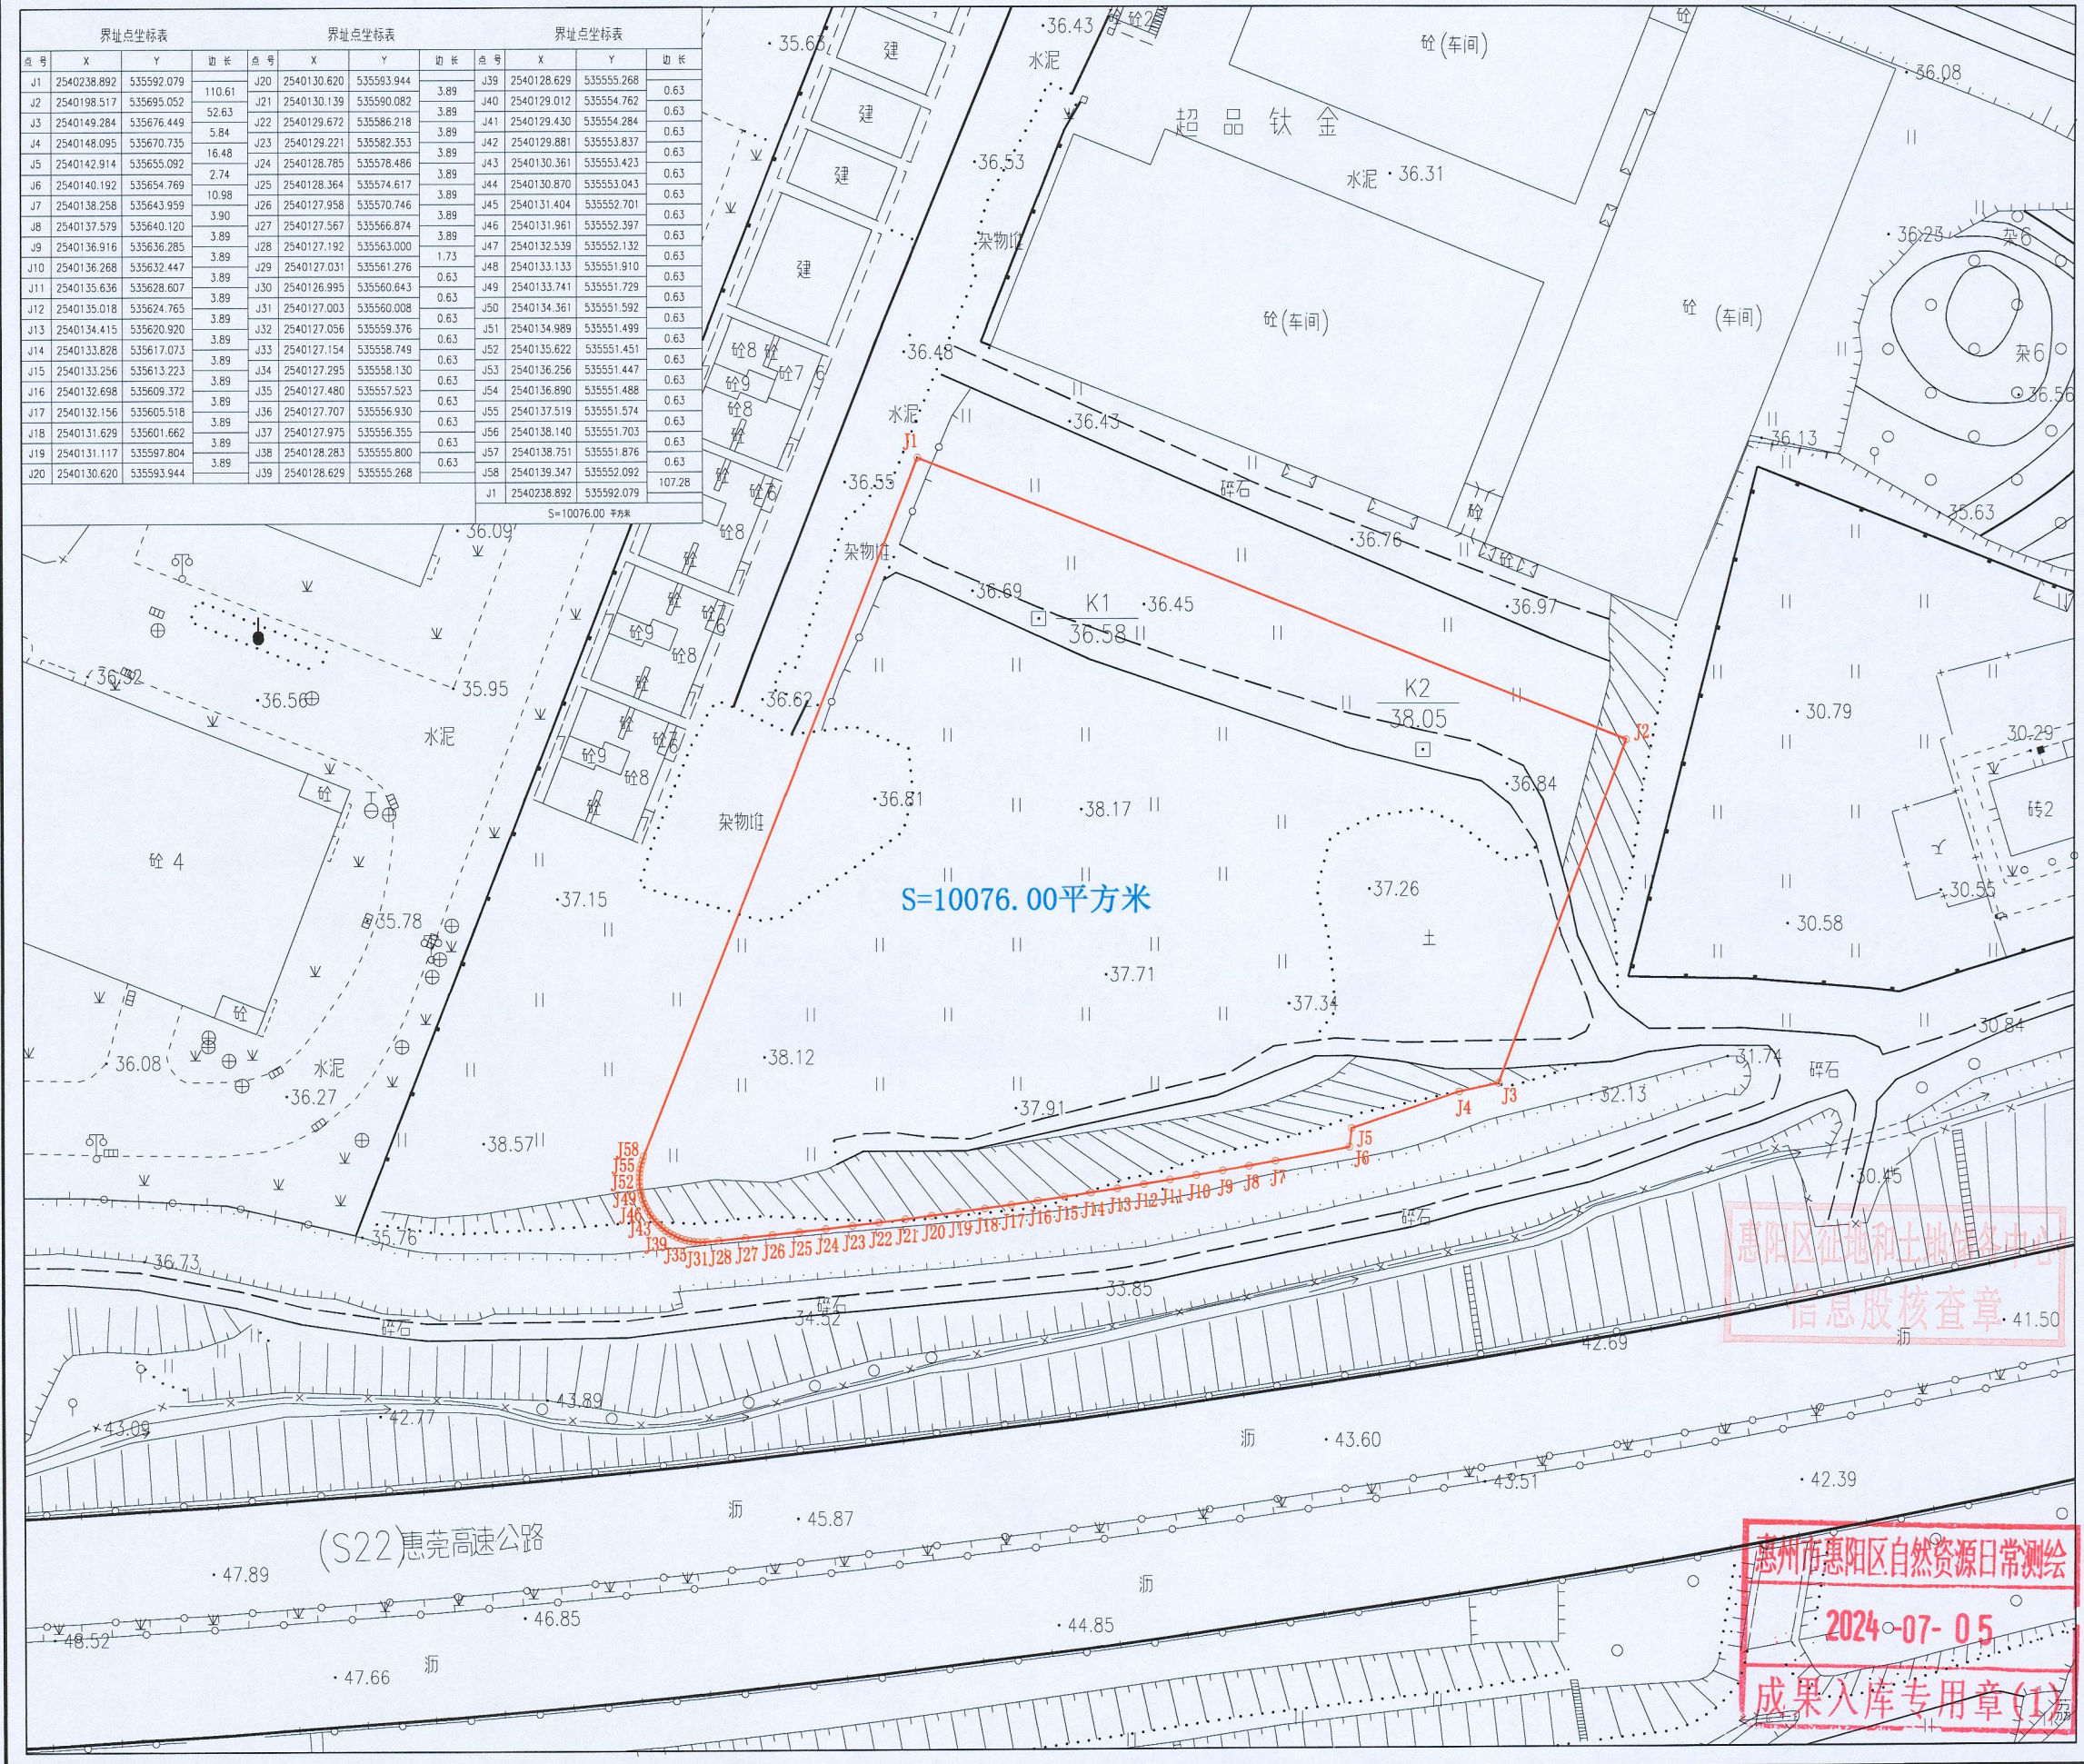

广东经纬土地勘测规划科技有限公司
自然资源日常管理测绘技术服务项目

土地勘测定界图

受理编号	FDJ20240704003
委托出图方	惠州市惠阳区自然资源局
土地坐落	惠州市惠阳区镇隆镇
宗地面积	10076.00平方米
测绘编号	JW-Z24070422
宗地编码	441303104210GB00176

勘测定界单位签注

宗地界线和现状建设情况说明：
1、地块界线依据惠州市惠阳区镇隆镇人民政府盖章图纸绘出。
2、现状为草地。
3、本宗地经查询图内范围无详细控规信息。

宗地界线调整审核			
坐标系	2000国家大地坐标系	高程系	1985国家高程基准
比例尺	1:1000	测量员	何国正
检查员	曾国柱	项目负责人	李培梅
备 注	本图只表明宗地位置、范围、面积。		
制图日期	2024年7月4日		

质量监管单位签注

广东省国土资源测绘院
惠州市自然资源局规划勘测院
惠州市自然资源局日常测绘成果质量监管和成果入库专用章

审查人 何国正 审查日期 2024.7.5

图例：
宗地界线
惠州市惠阳区自然资源局数据中心
入库专用章

惠阳区征地和土地储备中心
信息股核章

惠州市惠阳区自然资源局日常测绘
2024-07-05
成果入库专用章(1)