


博自然资（用地）挂字【2024】41号用地红线图

界址点坐标表

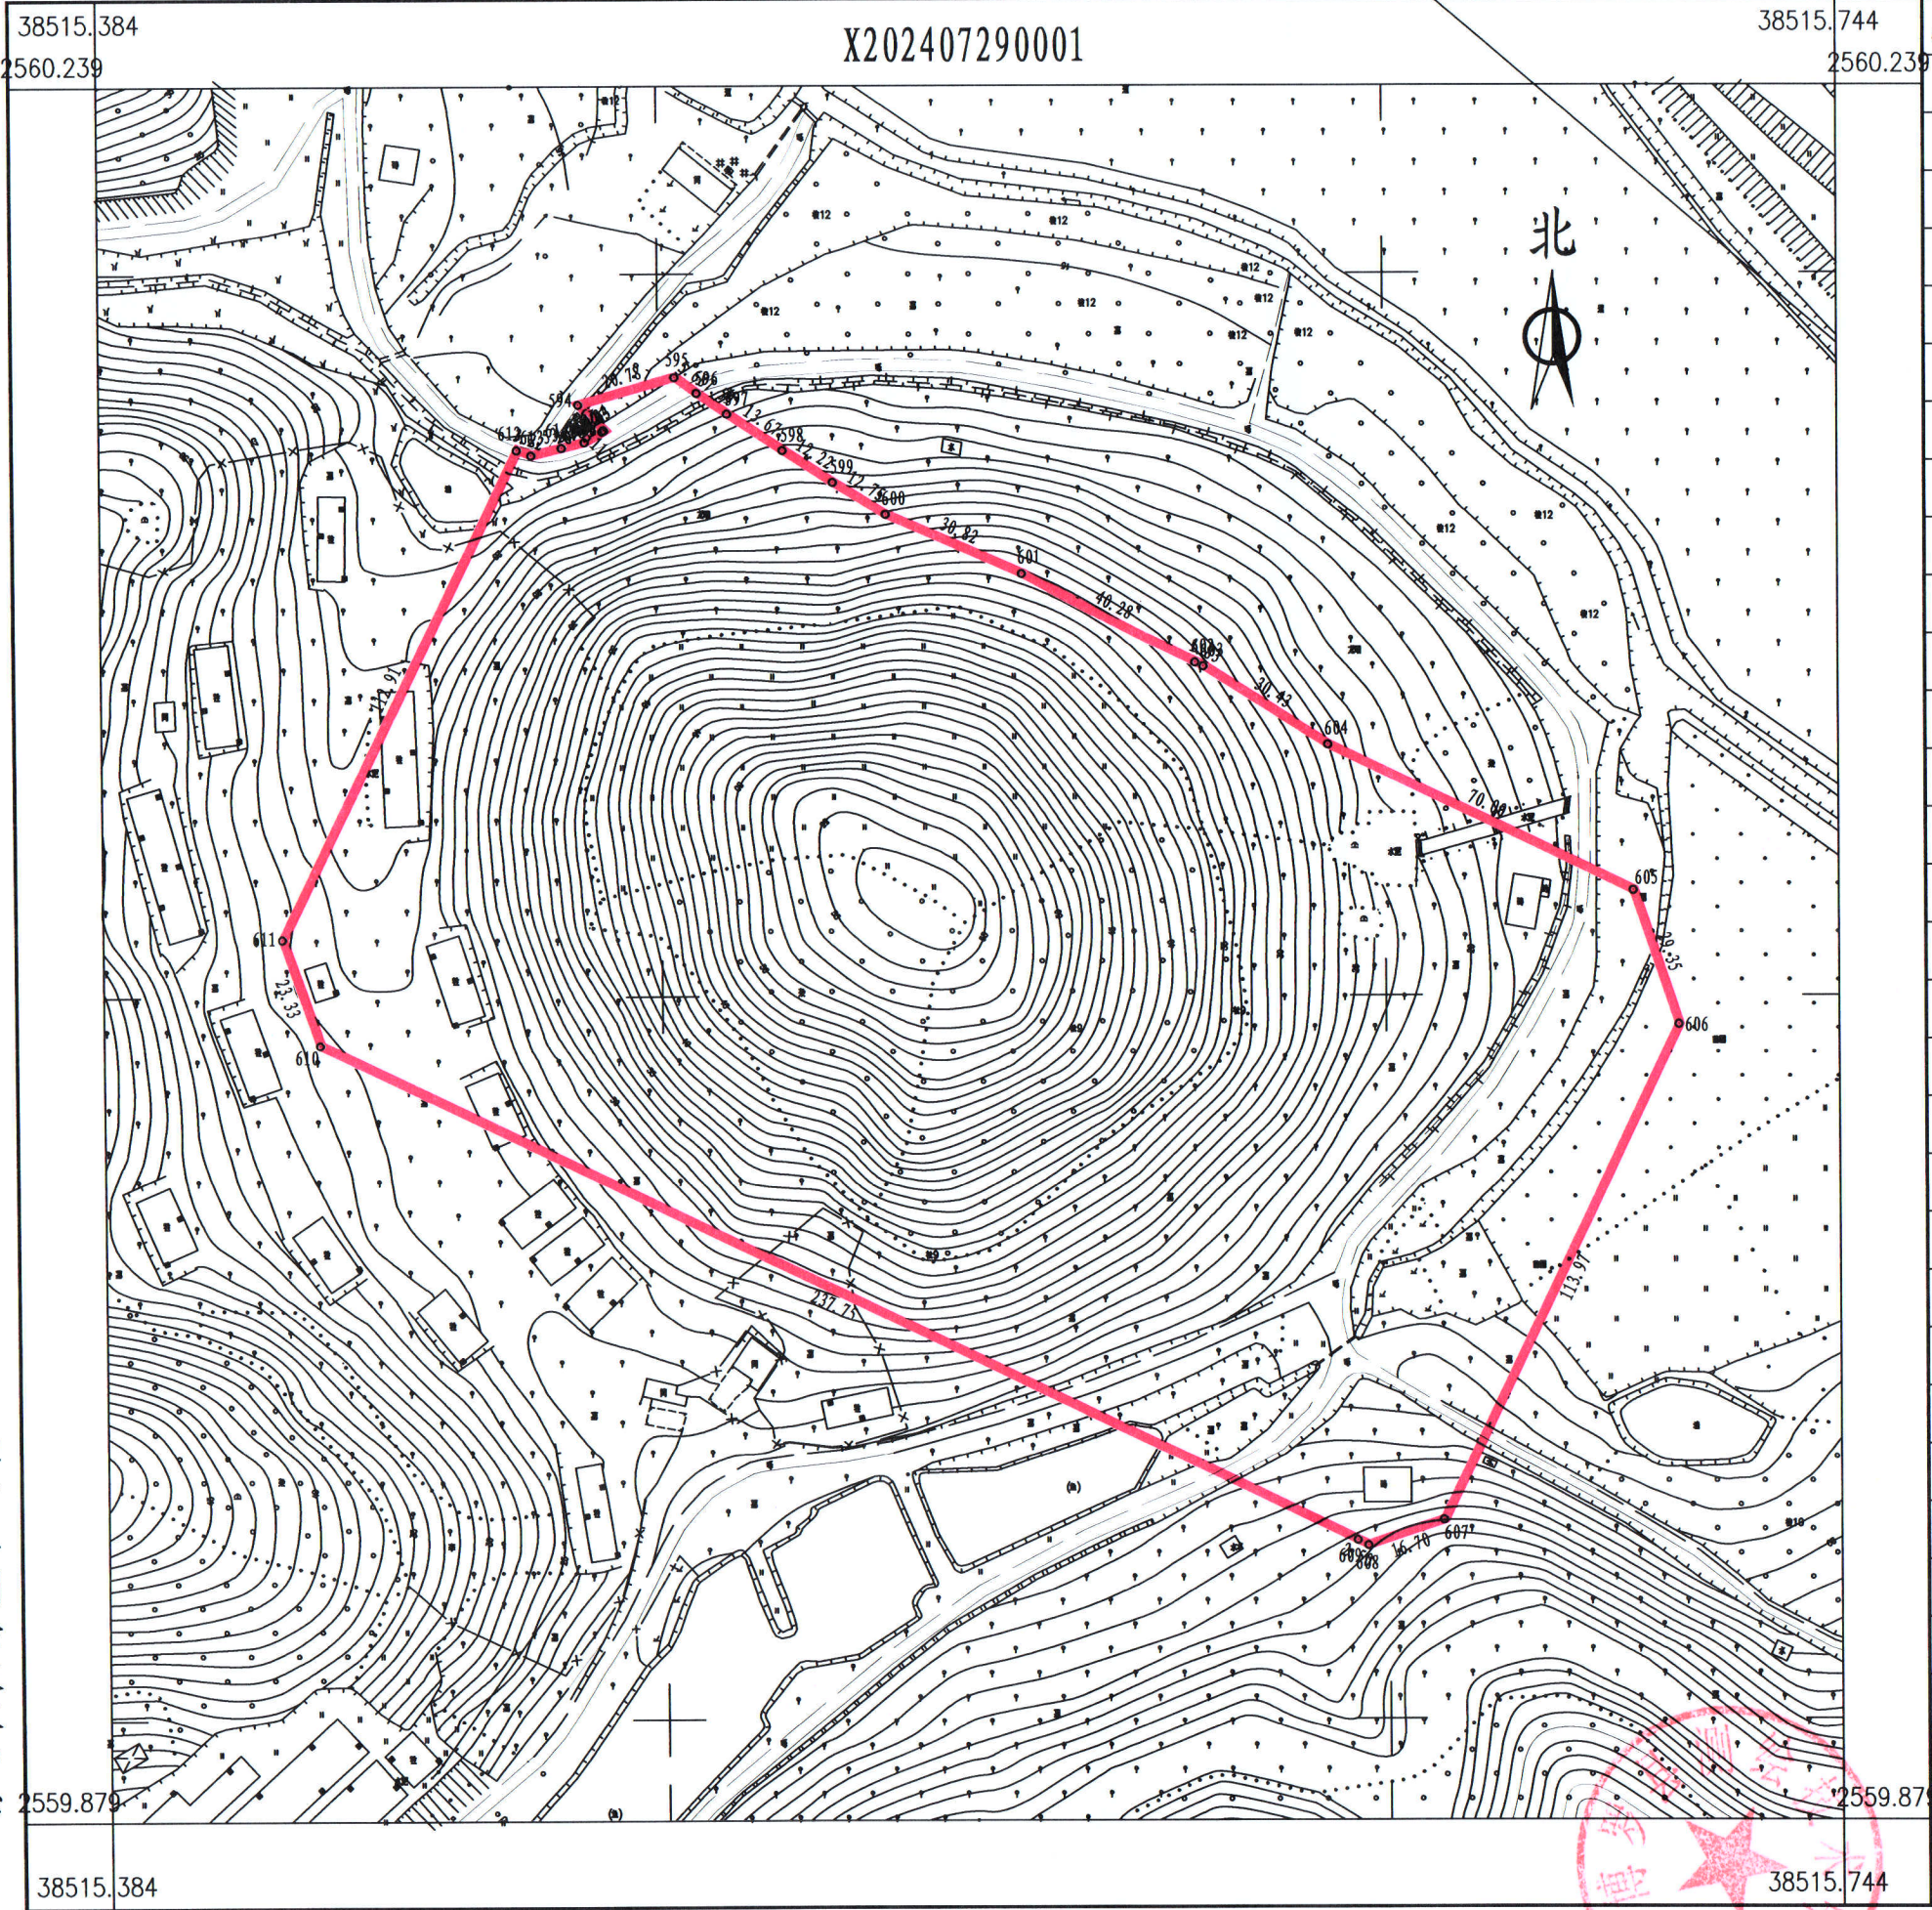

点号	X	Y	边长
594	2560172.841	38515483.439	20.78
595	2560178.498	38515503.434	5.68
596	2560175.191	38515508.055	7.59
597	2560170.870	38515514.291	13.67
598	2560163.250	38515525.644	12.22
599	2560156.625	38515535.909	12.75
600	2560149.900	38515546.739	30.82
601	2560137.566	38515574.982	40.28
602	2560119.111	38515610.784	1.83
603	2560118.317	38515612.437	30.43
604	2560102.072	38515638.174	70.00
605	2560071.764	38515701.272	29.35
606	2560043.959	38515710.658	113.97
607	2559941.224	38515661.311	16.70
608	2559935.952	38515645.465	2.50
609	2559937.034	38515643.212	237.75
610	2560039.974	38515428.903	23.33
611	2560061.983	38515421.177	112.91
612	2560163.490	38515470.625	3.22
613	2560162.396	38515473.655	6.53
614	2560163.939	38515479.999	4.88
615	2560165.090	38515484.740	0.01
615	2560165.093	38515484.744	0.01
24	2560165.097	38515484.752	4.22
616	2560167.270	38515488.373	0.43
617	2560167.490	38515488.740	0.11
618	2560167.570	38515488.660	0.04
28	2560167.590	38515488.690	7.43
594	2560172.841	38515483.439	
S=39511 平方米 合59.2670亩			

博罗县测绘技术中心

2024年7月数字化测图。面积：39511平方米。
2000国家大地坐标系，1985国家高程基准。
此图单独使用时，不作为权属依据。
1996年版图式。

1:1500

绘图员：杨书哲（广核测绘）
检查员：徐惠标、陈兴武