


博自然资（用地）挂字【2023】69号用地红线图

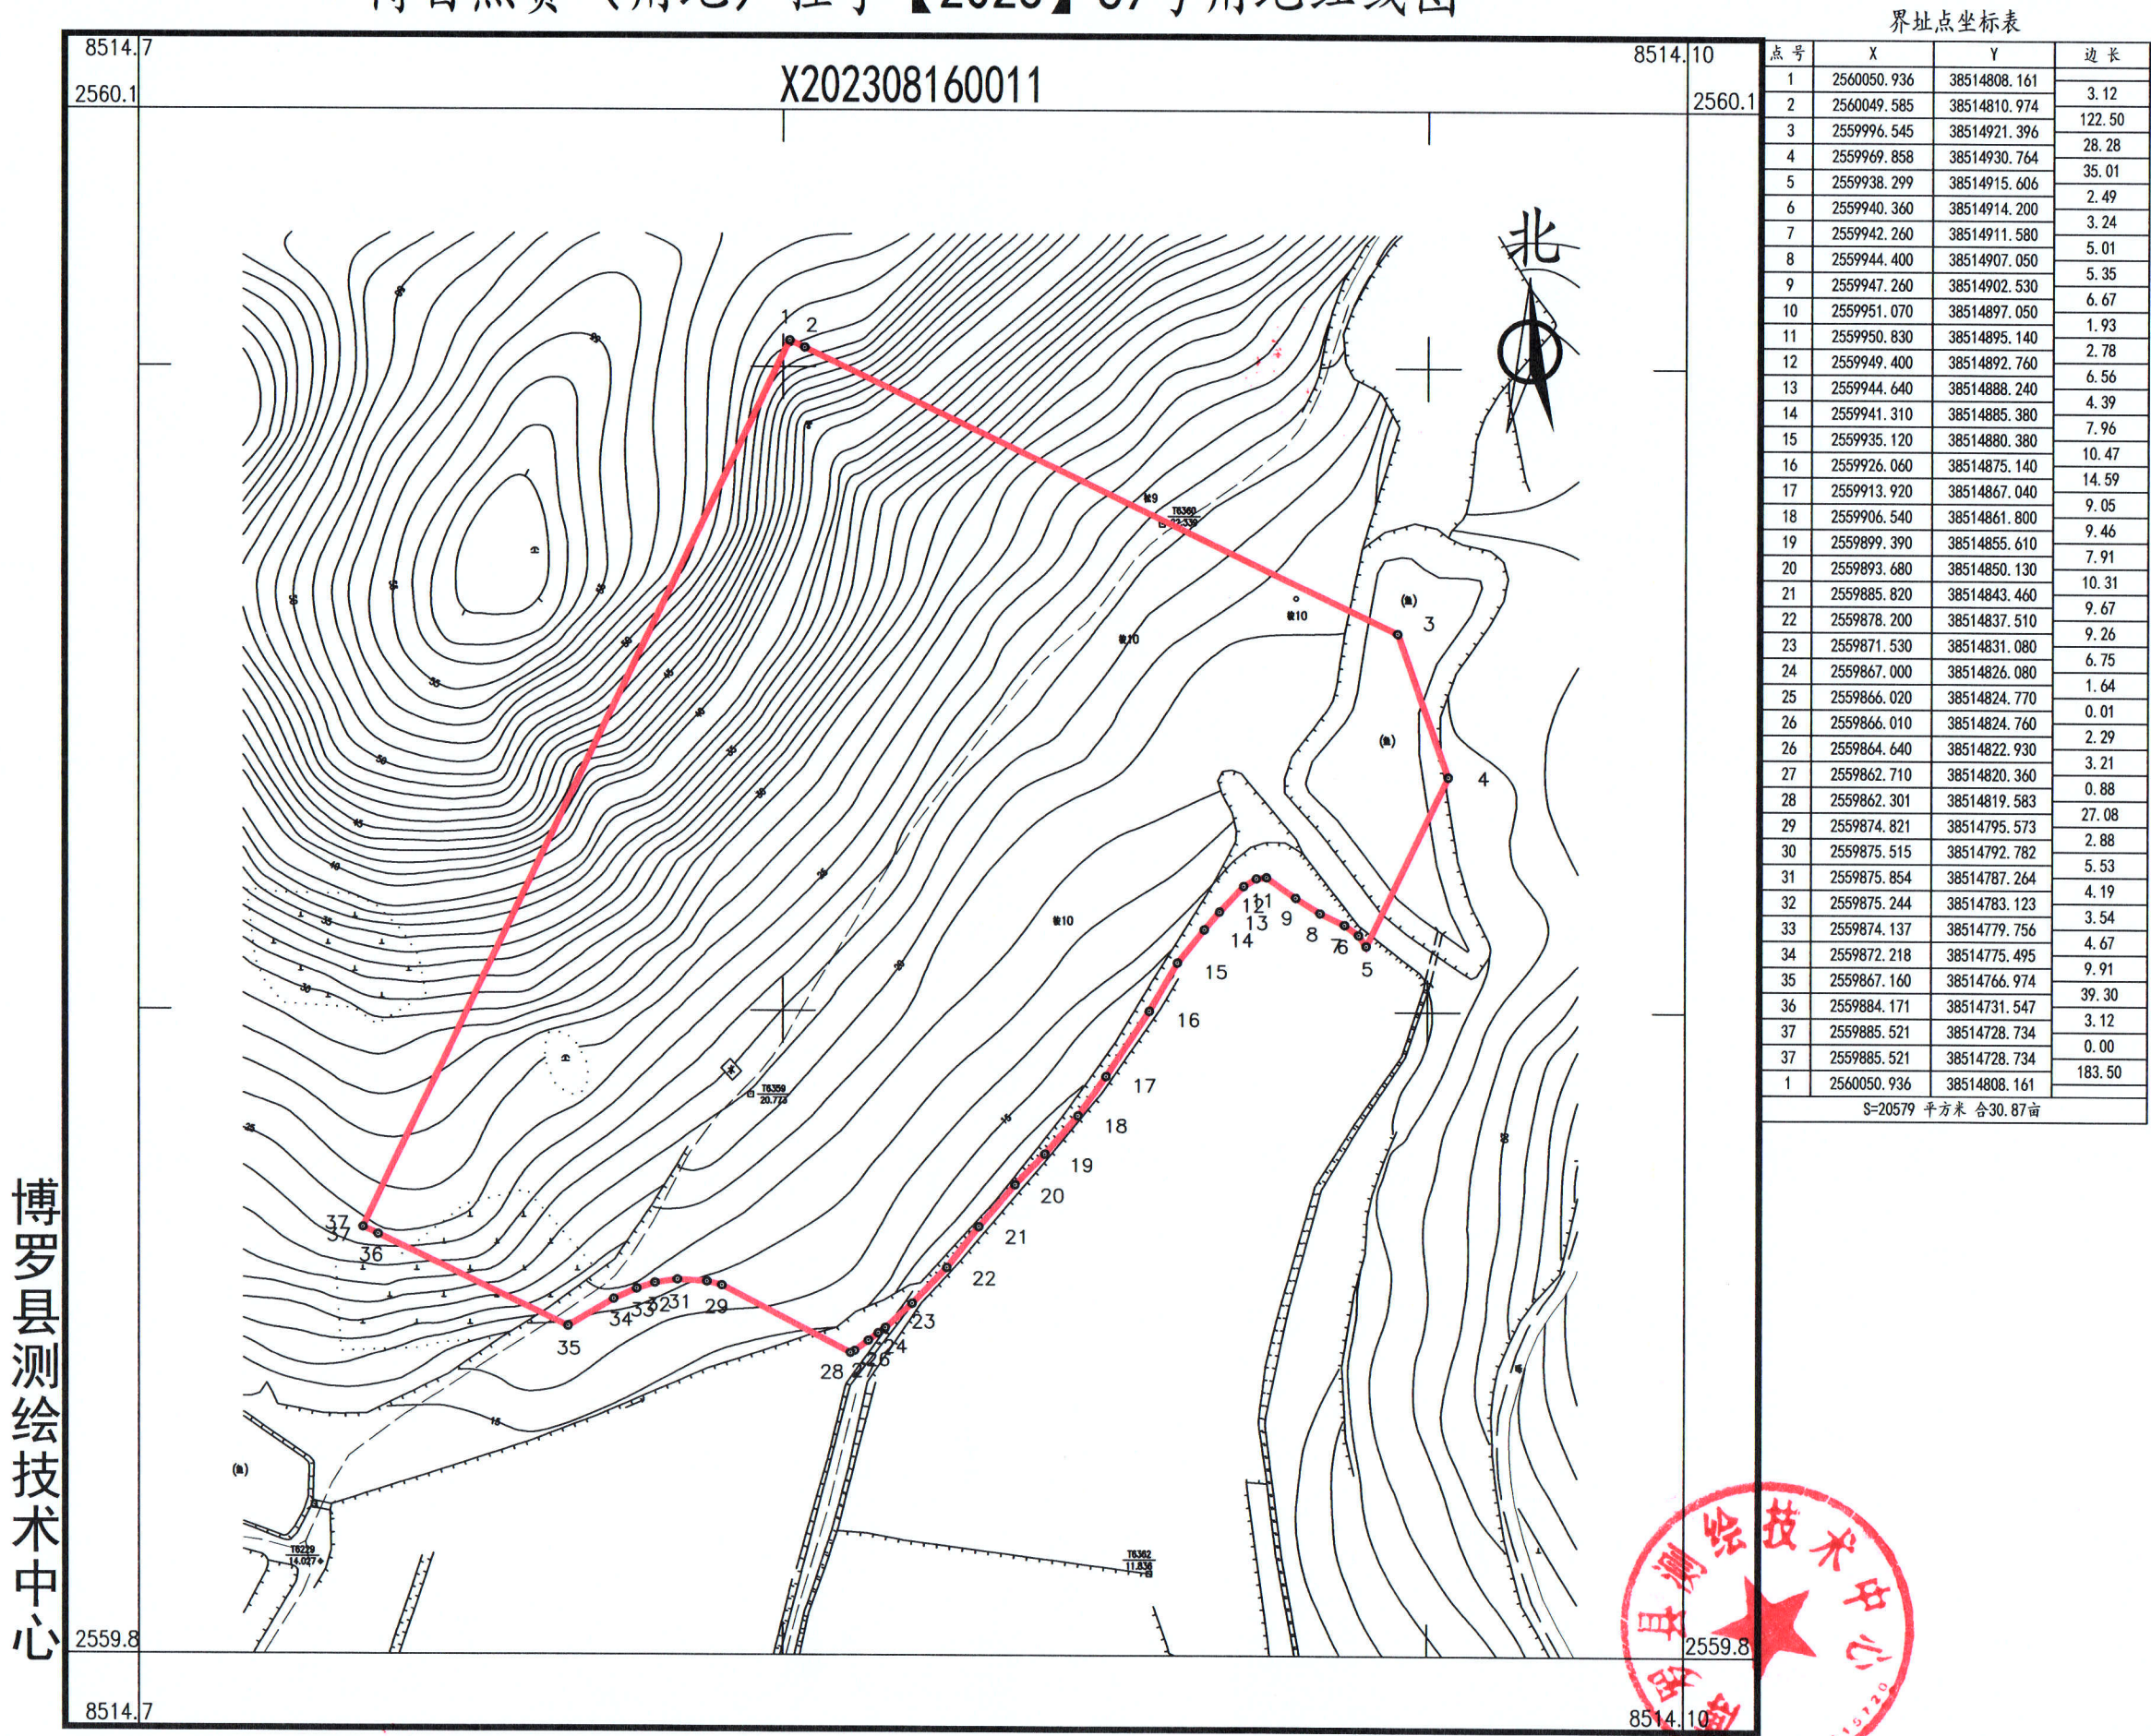

界址点坐标表

点号	X	Y	边长
1	2560050.936	38514808.161	3.12
2	2560049.585	38514810.974	122.50
3	2559996.545	38514921.396	28.28
4	2559969.858	38514930.764	35.01
5	2559938.299	38514915.606	2.49
6	2559940.360	38514914.200	3.24
7	2559942.260	38514911.580	5.01
8	2559944.400	38514907.050	5.35
9	2559947.260	38514902.530	6.67
10	2559951.070	38514897.050	1.93
11	2559950.830	38514895.140	2.78
12	2559949.400	38514892.760	6.56
13	2559944.640	38514888.240	4.39
14	2559941.310	38514885.380	7.96
15	2559935.120	38514880.380	10.47
16	2559926.060	38514875.140	14.59
17	2559913.920	38514867.040	9.05
18	2559906.540	38514861.800	9.46
19	2559899.390	38514855.610	7.91
20	2559893.680	38514850.130	10.31
21	2559885.820	38514843.460	9.67
22	2559878.200	38514837.510	9.26
23	2559871.530	38514831.080	6.75
24	2559867.000	38514826.080	1.64
25	2559866.020	38514824.770	0.01
26	2559866.010	38514824.760	2.29
26	2559864.640	38514822.930	3.21
27	2559862.710	38514820.360	0.88
28	2559862.301	38514819.583	27.08
29	2559874.821	38514795.573	2.88
30	2559875.515	38514792.782	5.53
31	2559875.854	38514787.264	4.19
32	2559875.244	38514783.123	3.54
33	2559874.137	38514779.756	4.67
34	2559872.218	38514775.495	9.91
35	2559867.160	38514766.974	39.30
36	2559884.171	38514731.547	3.12
37	2559885.521	38514728.734	0.00
37	2559885.521	38514728.734	183.50
1	2560050.936	38514808.161	

S=20579 平方米 合30.87亩

2023年8月数字化测图。面积：20579平方米。
2000国家大地坐标系，1985国家高程基准。
此图单独使用时，不作为权属依据。
2017年版图式。

1:1300

绘图员：杨书哲（广核测绘）
检查员：徐惠标、陈兴武