


博罗县2023（储备）21号挂牌用地位置红线图

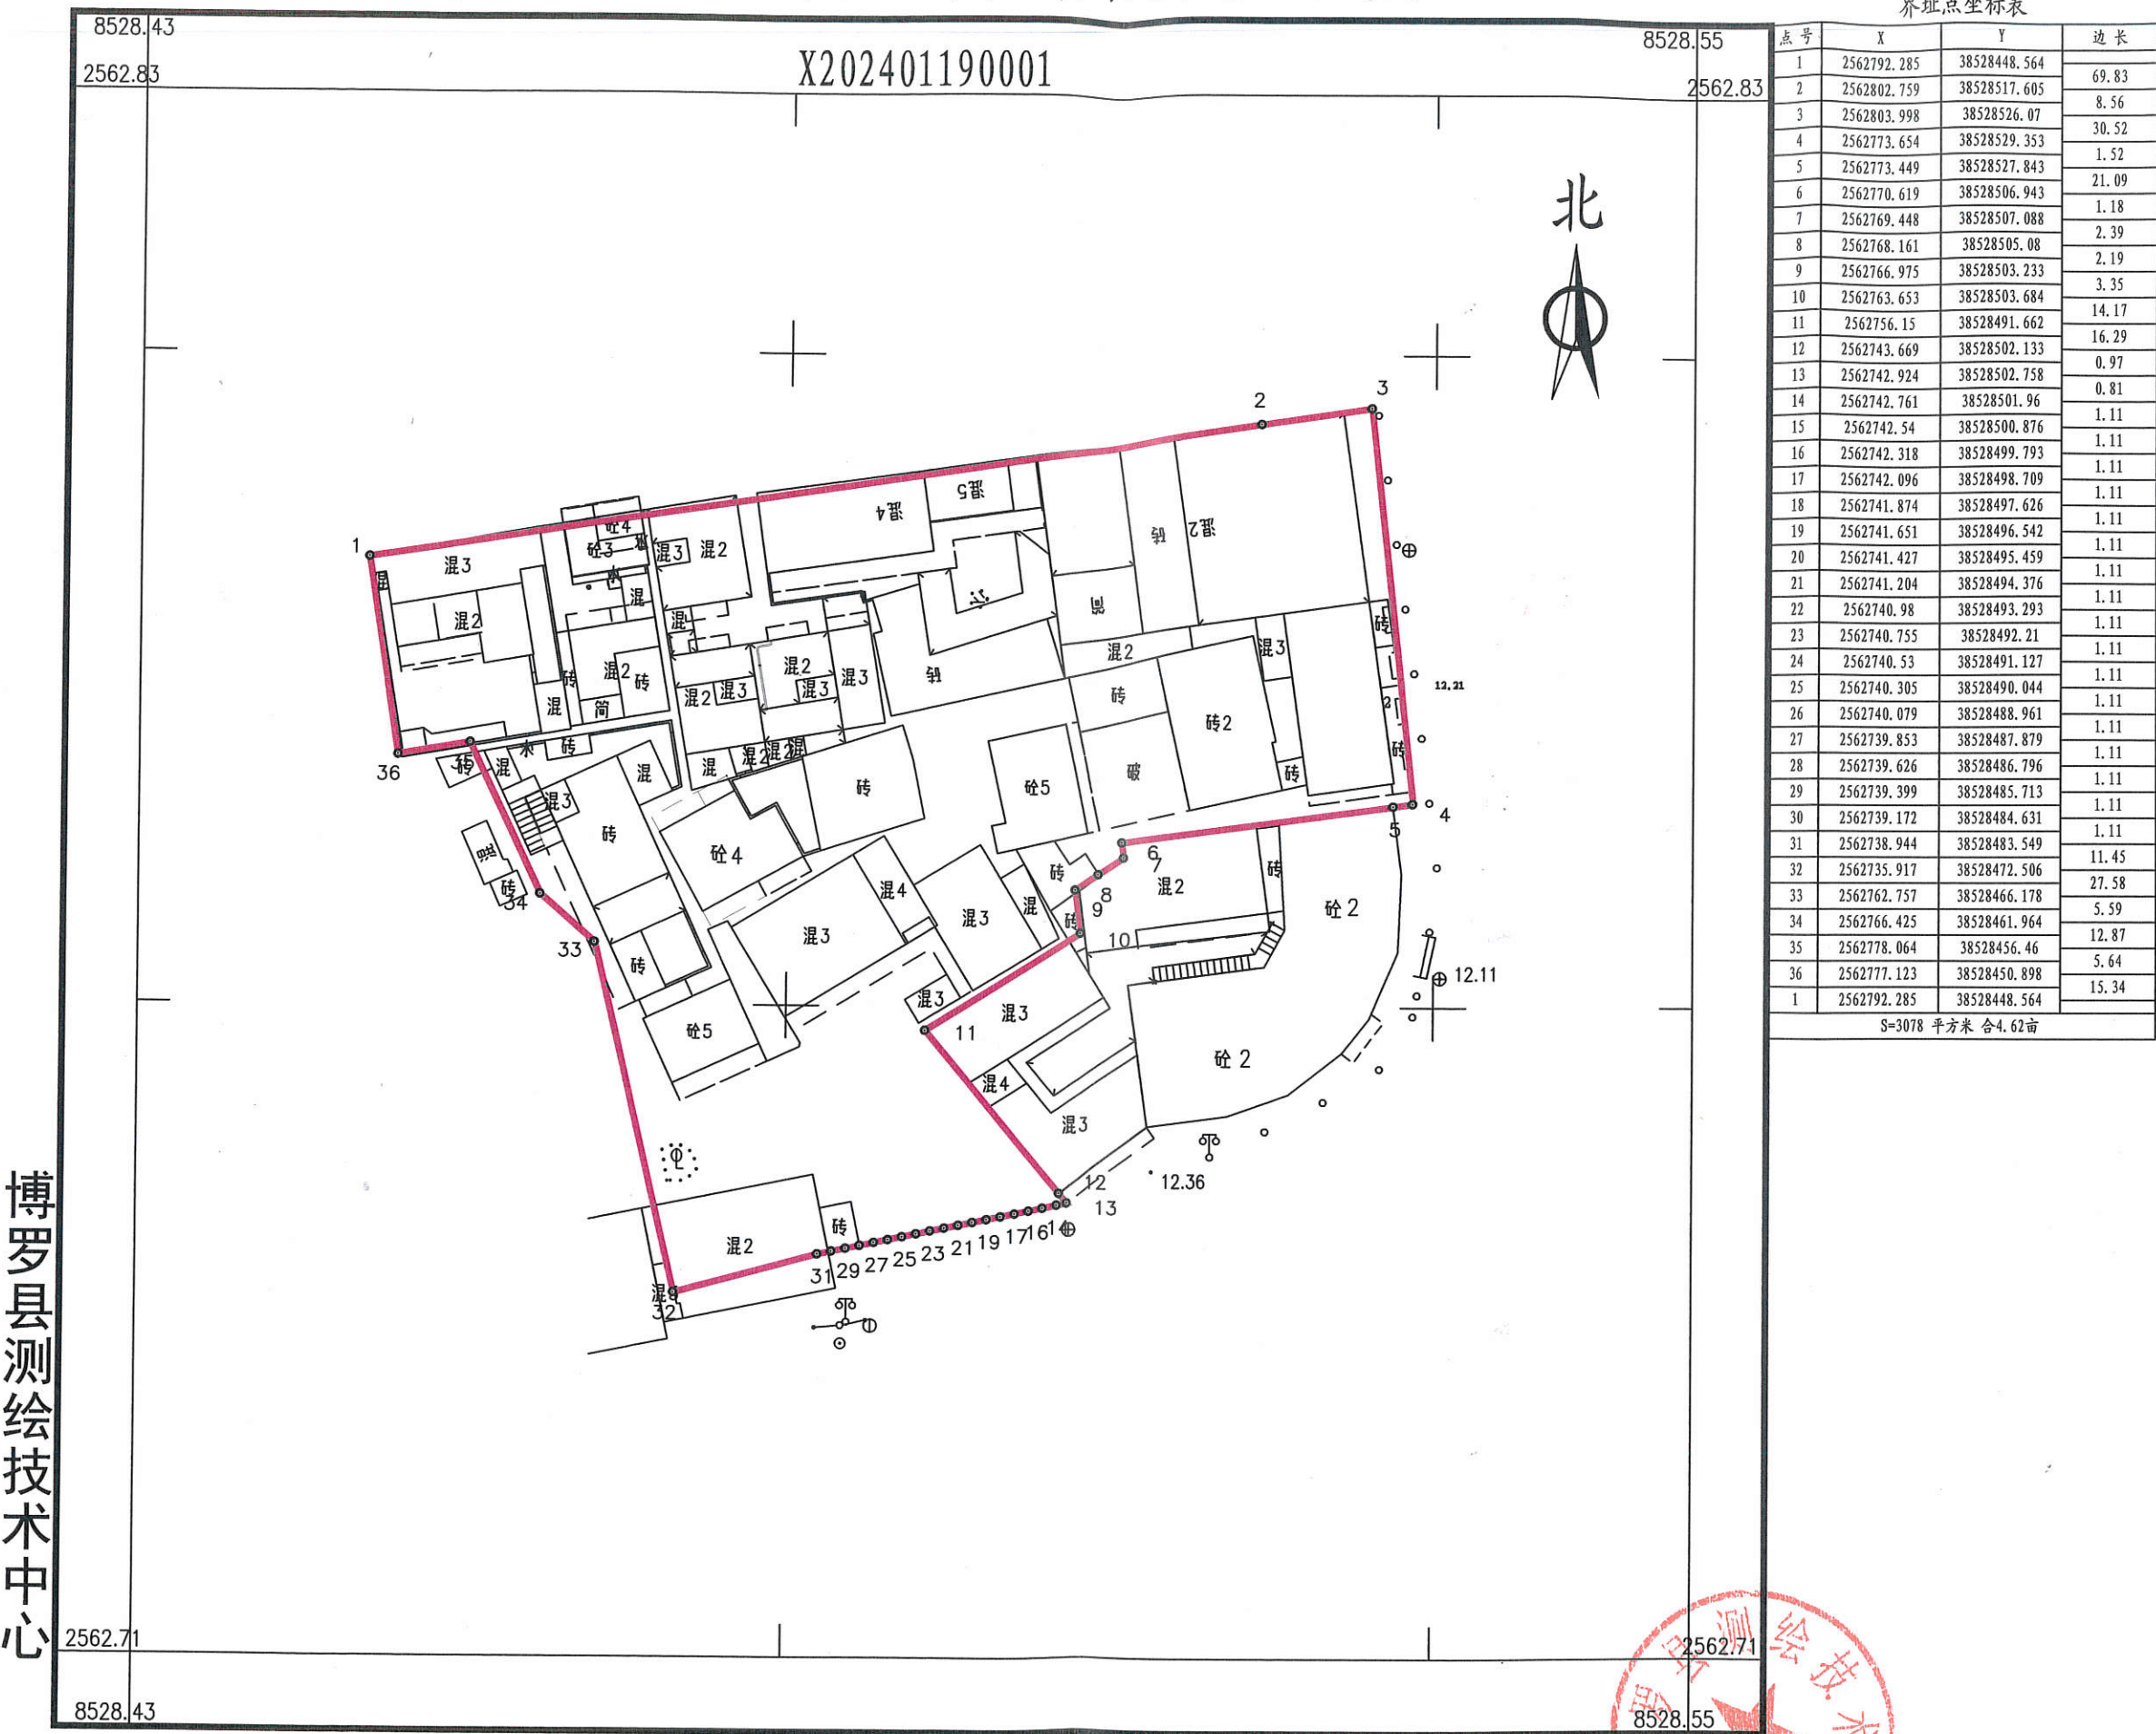

界址点坐标表

点号	X	Y	边长
1	2562792.285	38528448.564	69.83
2	2562802.759	38528517.605	8.56
3	2562803.998	38528526.07	30.52
4	2562773.654	38528529.353	1.52
5	2562773.449	38528527.843	21.09
6	2562770.619	38528506.943	1.18
7	2562769.448	38528507.088	2.39
8	2562768.161	38528505.08	2.19
9	2562766.975	38528503.233	3.35
10	2562763.653	38528503.684	14.17
11	2562756.15	38528491.662	16.29
12	2562743.669	38528502.133	0.97
13	2562742.924	38528502.758	0.81
14	2562742.761	38528501.96	1.11
15	2562742.54	38528500.876	1.11
16	2562742.318	38528499.793	1.11
17	2562742.096	38528498.709	1.11
18	2562741.874	38528497.626	1.11
19	2562741.651	38528496.542	1.11
20	2562741.427	38528495.459	1.11
21	2562741.204	38528494.376	1.11
22	2562740.98	38528493.293	1.11
23	2562740.755	38528492.21	1.11
24	2562740.53	38528491.127	1.11
25	2562740.305	38528490.044	1.11
26	2562740.079	38528488.961	1.11
27	2562739.853	38528487.879	1.11
28	2562739.626	38528486.796	1.11
29	2562739.399	38528485.713	1.11
30	2562739.172	38528484.631	1.11
31	2562738.944	38528483.549	11.45
32	2562735.917	38528472.506	27.58
33	2562762.757	38528466.178	5.59
34	2562766.425	38528461.964	12.87
35	2562778.064	38528456.46	5.64
36	2562777.123	38528450.898	15.34
1	2562792.285	38528448.564	

S=3078 平方米 合4.62亩

博罗县测绘技术中心

2024年1月数字化测图。面积：3078平方米。
2000国家大地坐标系，1985国家高程基准。
此图单独使用时，不作为权属依据。
2017年版图式。

1:530

绘图员：杨书哲(广核测绘)
检查员：徐惠标、陈兴武