


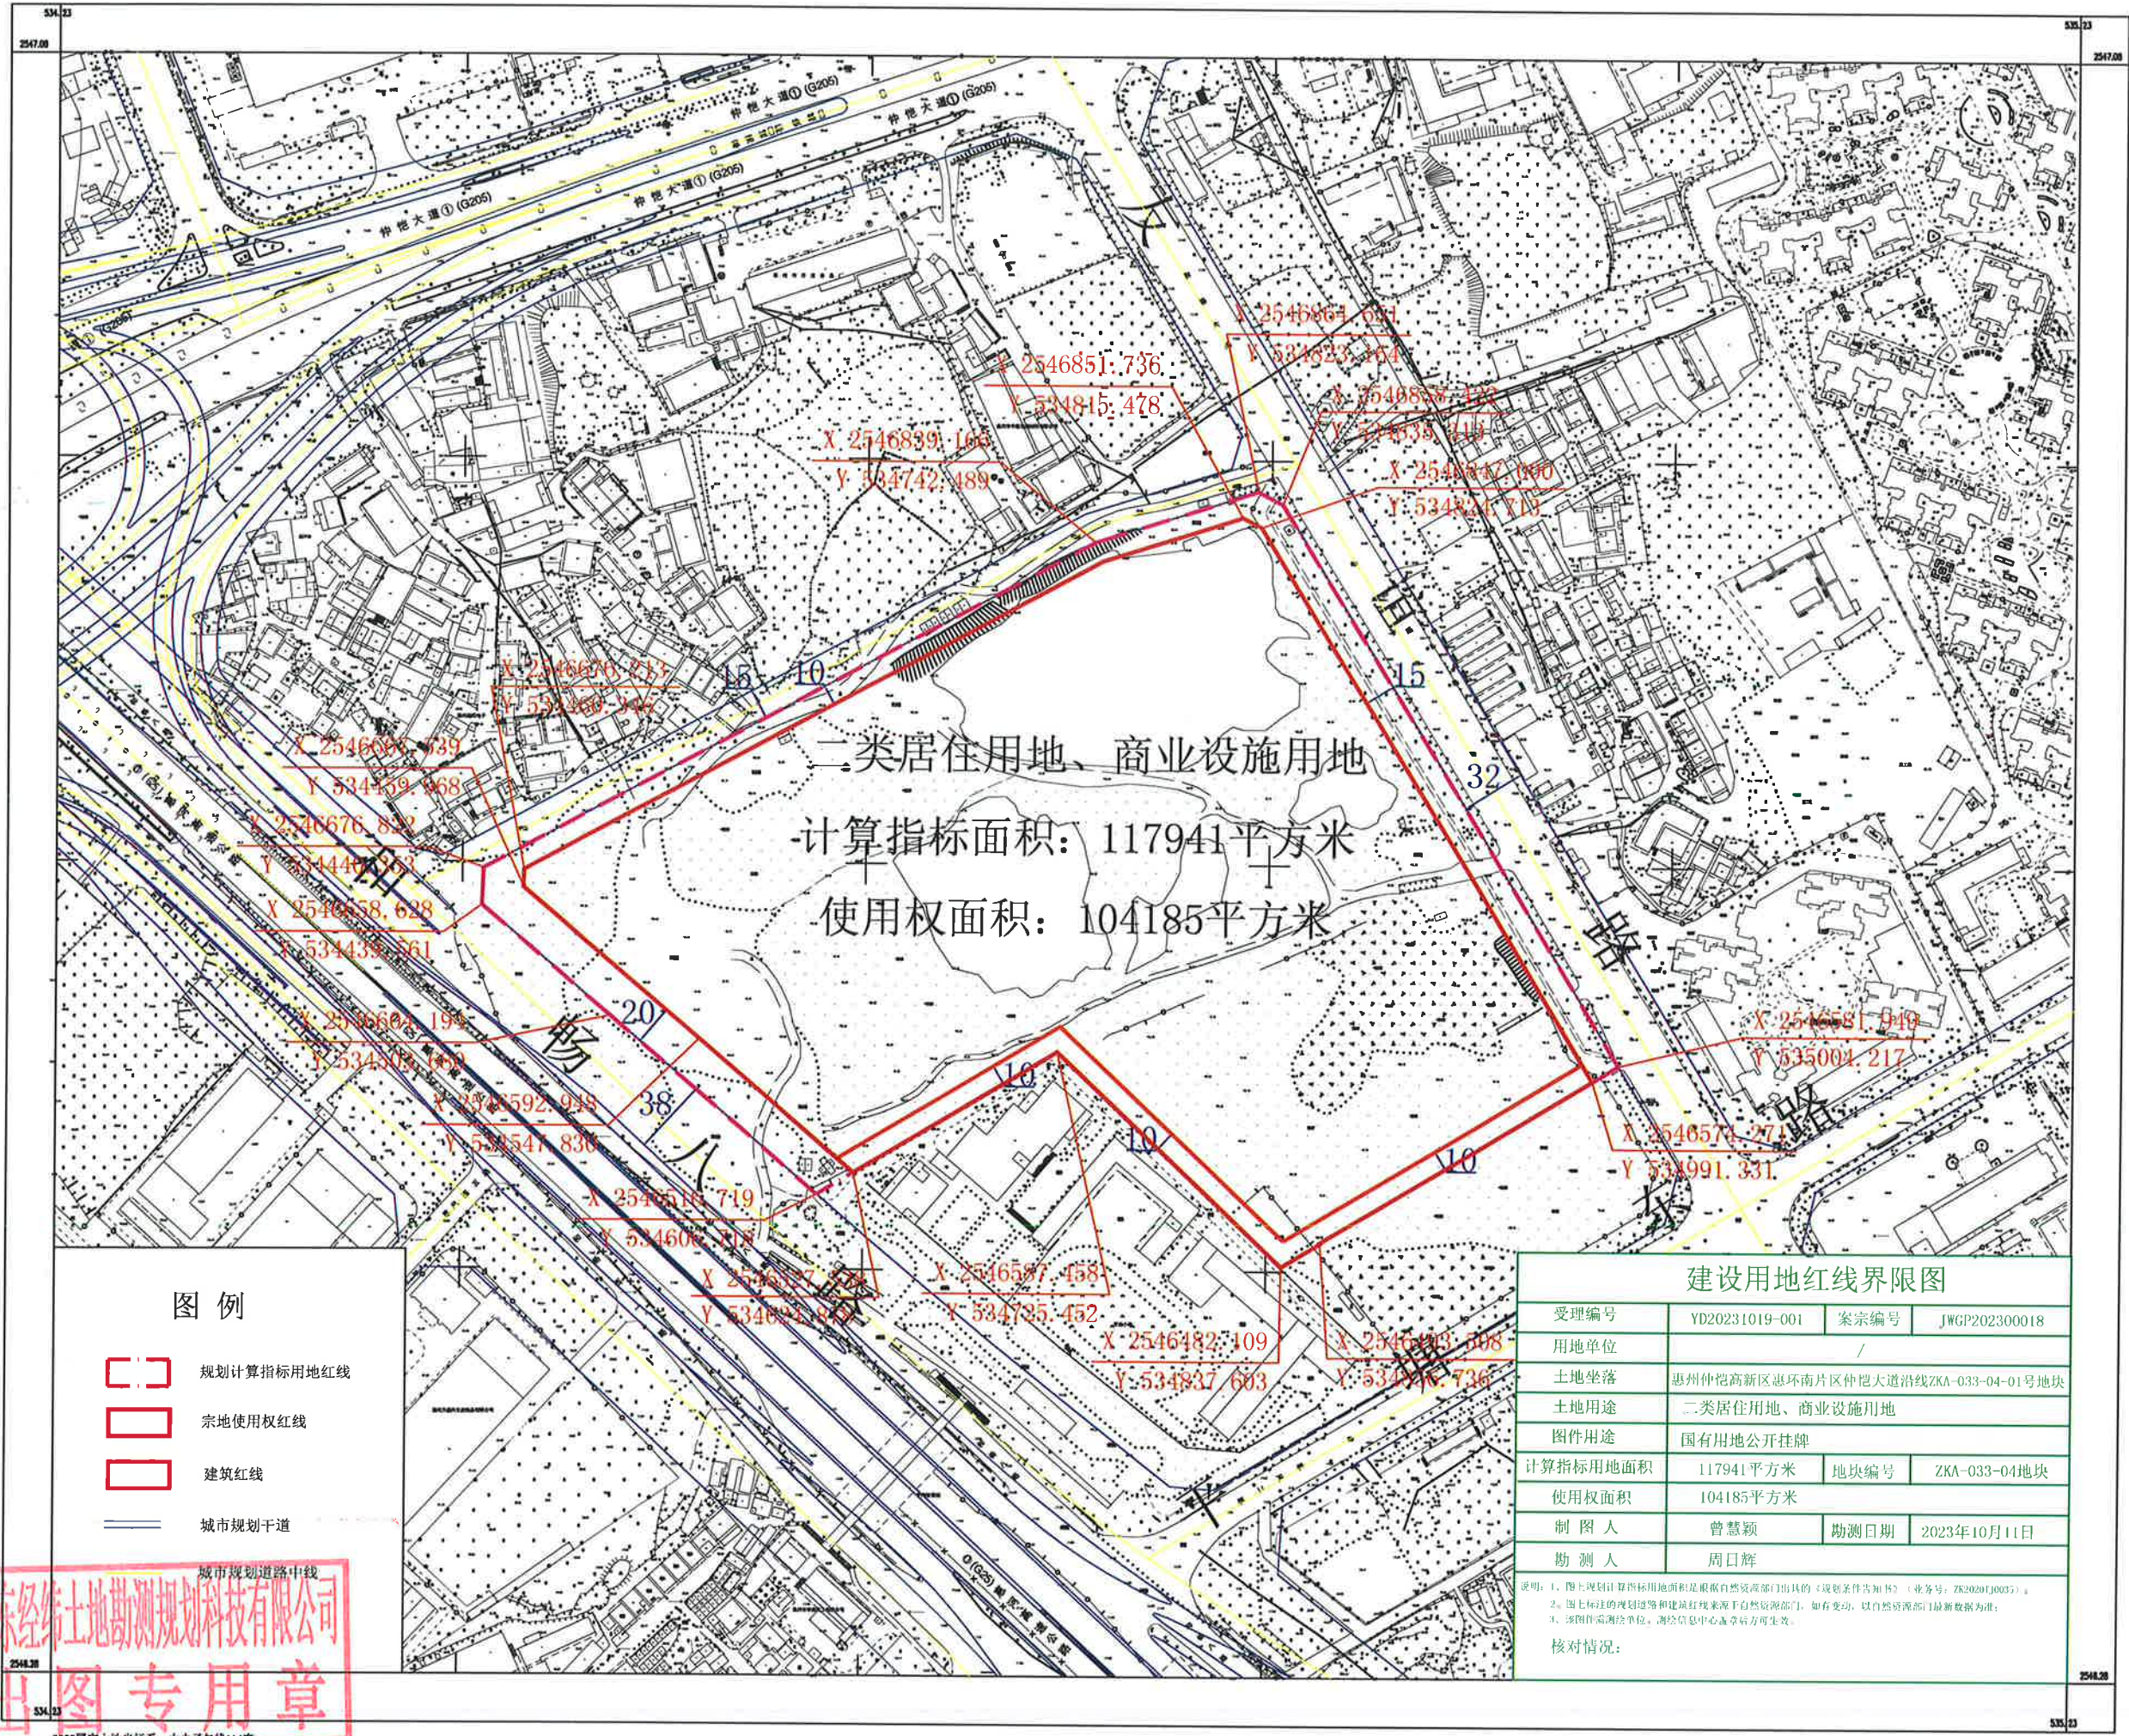

图例

- 规划计算指标用地红线
- 宗地使用权红线
- 建筑红线
- 城市规划干道

建设用地红线界限图

|          |                                    |      |               |
|----------|------------------------------------|------|---------------|
| 受理编号     | YD20231019-001                     | 案宗编号 | JWGP202300018 |
| 用地单位     | /                                  |      |               |
| 土地坐落     | 惠州仲恺高新区惠环南片区仲恺大道沿线ZKA-033-04-01号地块 |      |               |
| 土地用途     | 二类居住用地、商业设施用地                      |      |               |
| 图件用途     | 国有用地公开挂牌                           |      |               |
| 计算指标用地面积 | 117941平方米                          | 地块编号 | ZKA-033-04地块  |
| 使用权面积    | 104185平方米                          |      |               |
| 制图人      | 曾慧颖                                | 勘测日期 | 2023年10月11日   |
| 勘测人      | 周日辉                                |      |               |

说明: 1、图上规划计算指标用地面积是根据自然资源部门出具的《规划条件告知书》(业务号: ZK202010035)。  
2、图上标注的规划道路和建筑红线来源于自然资源部门,如有变动,以自然资源部门最新数据为准。  
3、该图件需测绘单位、测绘信息中心盖章后方可生效。  
核对情况:

广东经纬土地勘测规划科技有限公司  
出图专用章

2000国家大地坐标系,中央子午线114度  
广东经纬土地勘测规划科技有限公司

比例尺 1:2000

绘图日期: 2023年10月19日