


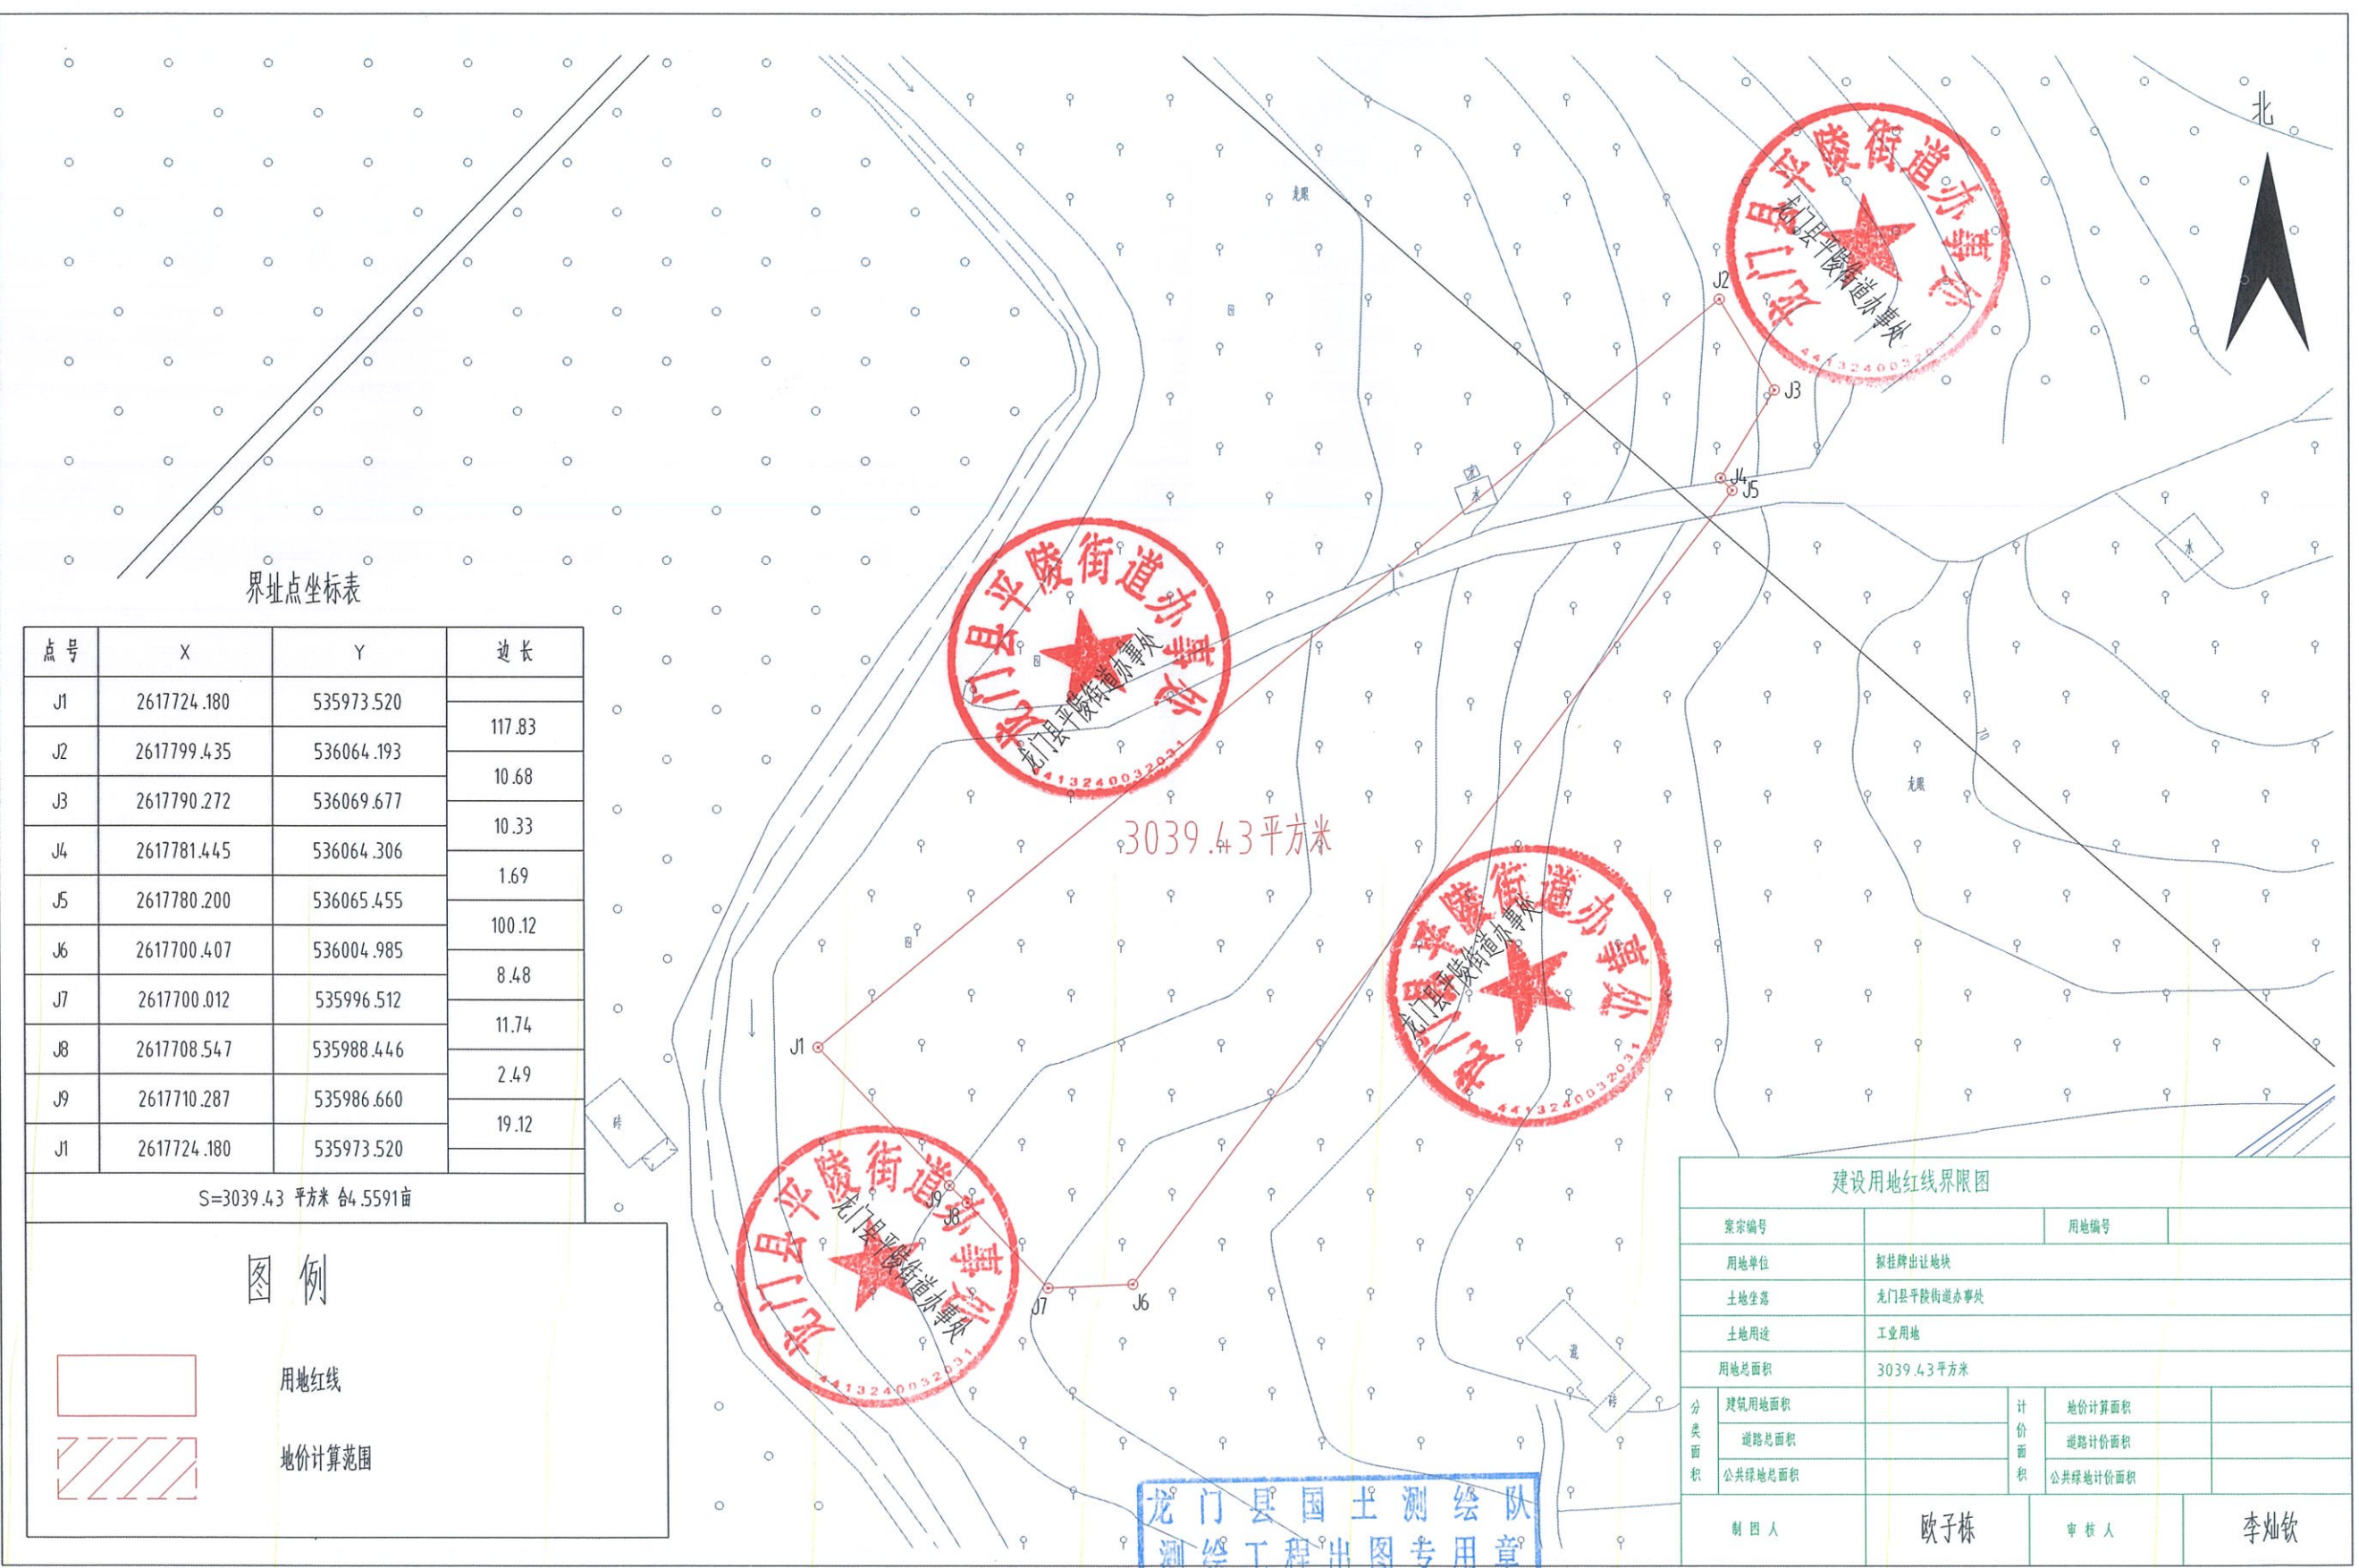


界址点坐标表

点号	X	Y	边长
J1	2617724.180	535973.520	
J2	2617799.435	536064.193	117.83
J3	2617790.272	536069.677	10.68
J4	2617781.445	536064.306	10.33
J5	2617780.200	536065.455	1.69
J6	2617700.407	536004.985	100.12
J7	2617700.012	535996.512	8.48
J8	2617708.547	535988.446	11.74
J9	2617710.287	535986.660	2.49
J1	2617724.180	535973.520	19.12

S=3039.43 平方米 合4.5591亩

图例

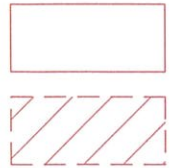

用地红线

地价计算范围

3039.43平方米

龙门县国土测绘队
测绘工程出图专用章
测绘资质等级：乙级
证书编号：乙测资字44508031

建设用地红线界限图					
案宗编号			用地编号		
用地单位		拟挂牌出让地块			
土地坐落		龙门县平陵街道办事处			
土地用途		工业用地			
用地总面积		3039.43平方米			
分类面积	建筑用地面积		计价面积	地价计算面积	
	道路总面积			道路计价面积	
	公共绿地总面积			公共绿地计价面积	
制 图 人		欧子栋		审 核 人	李灿钦