


博自然资（用地）挂字（2024）58号用地红线图

界址点坐标表

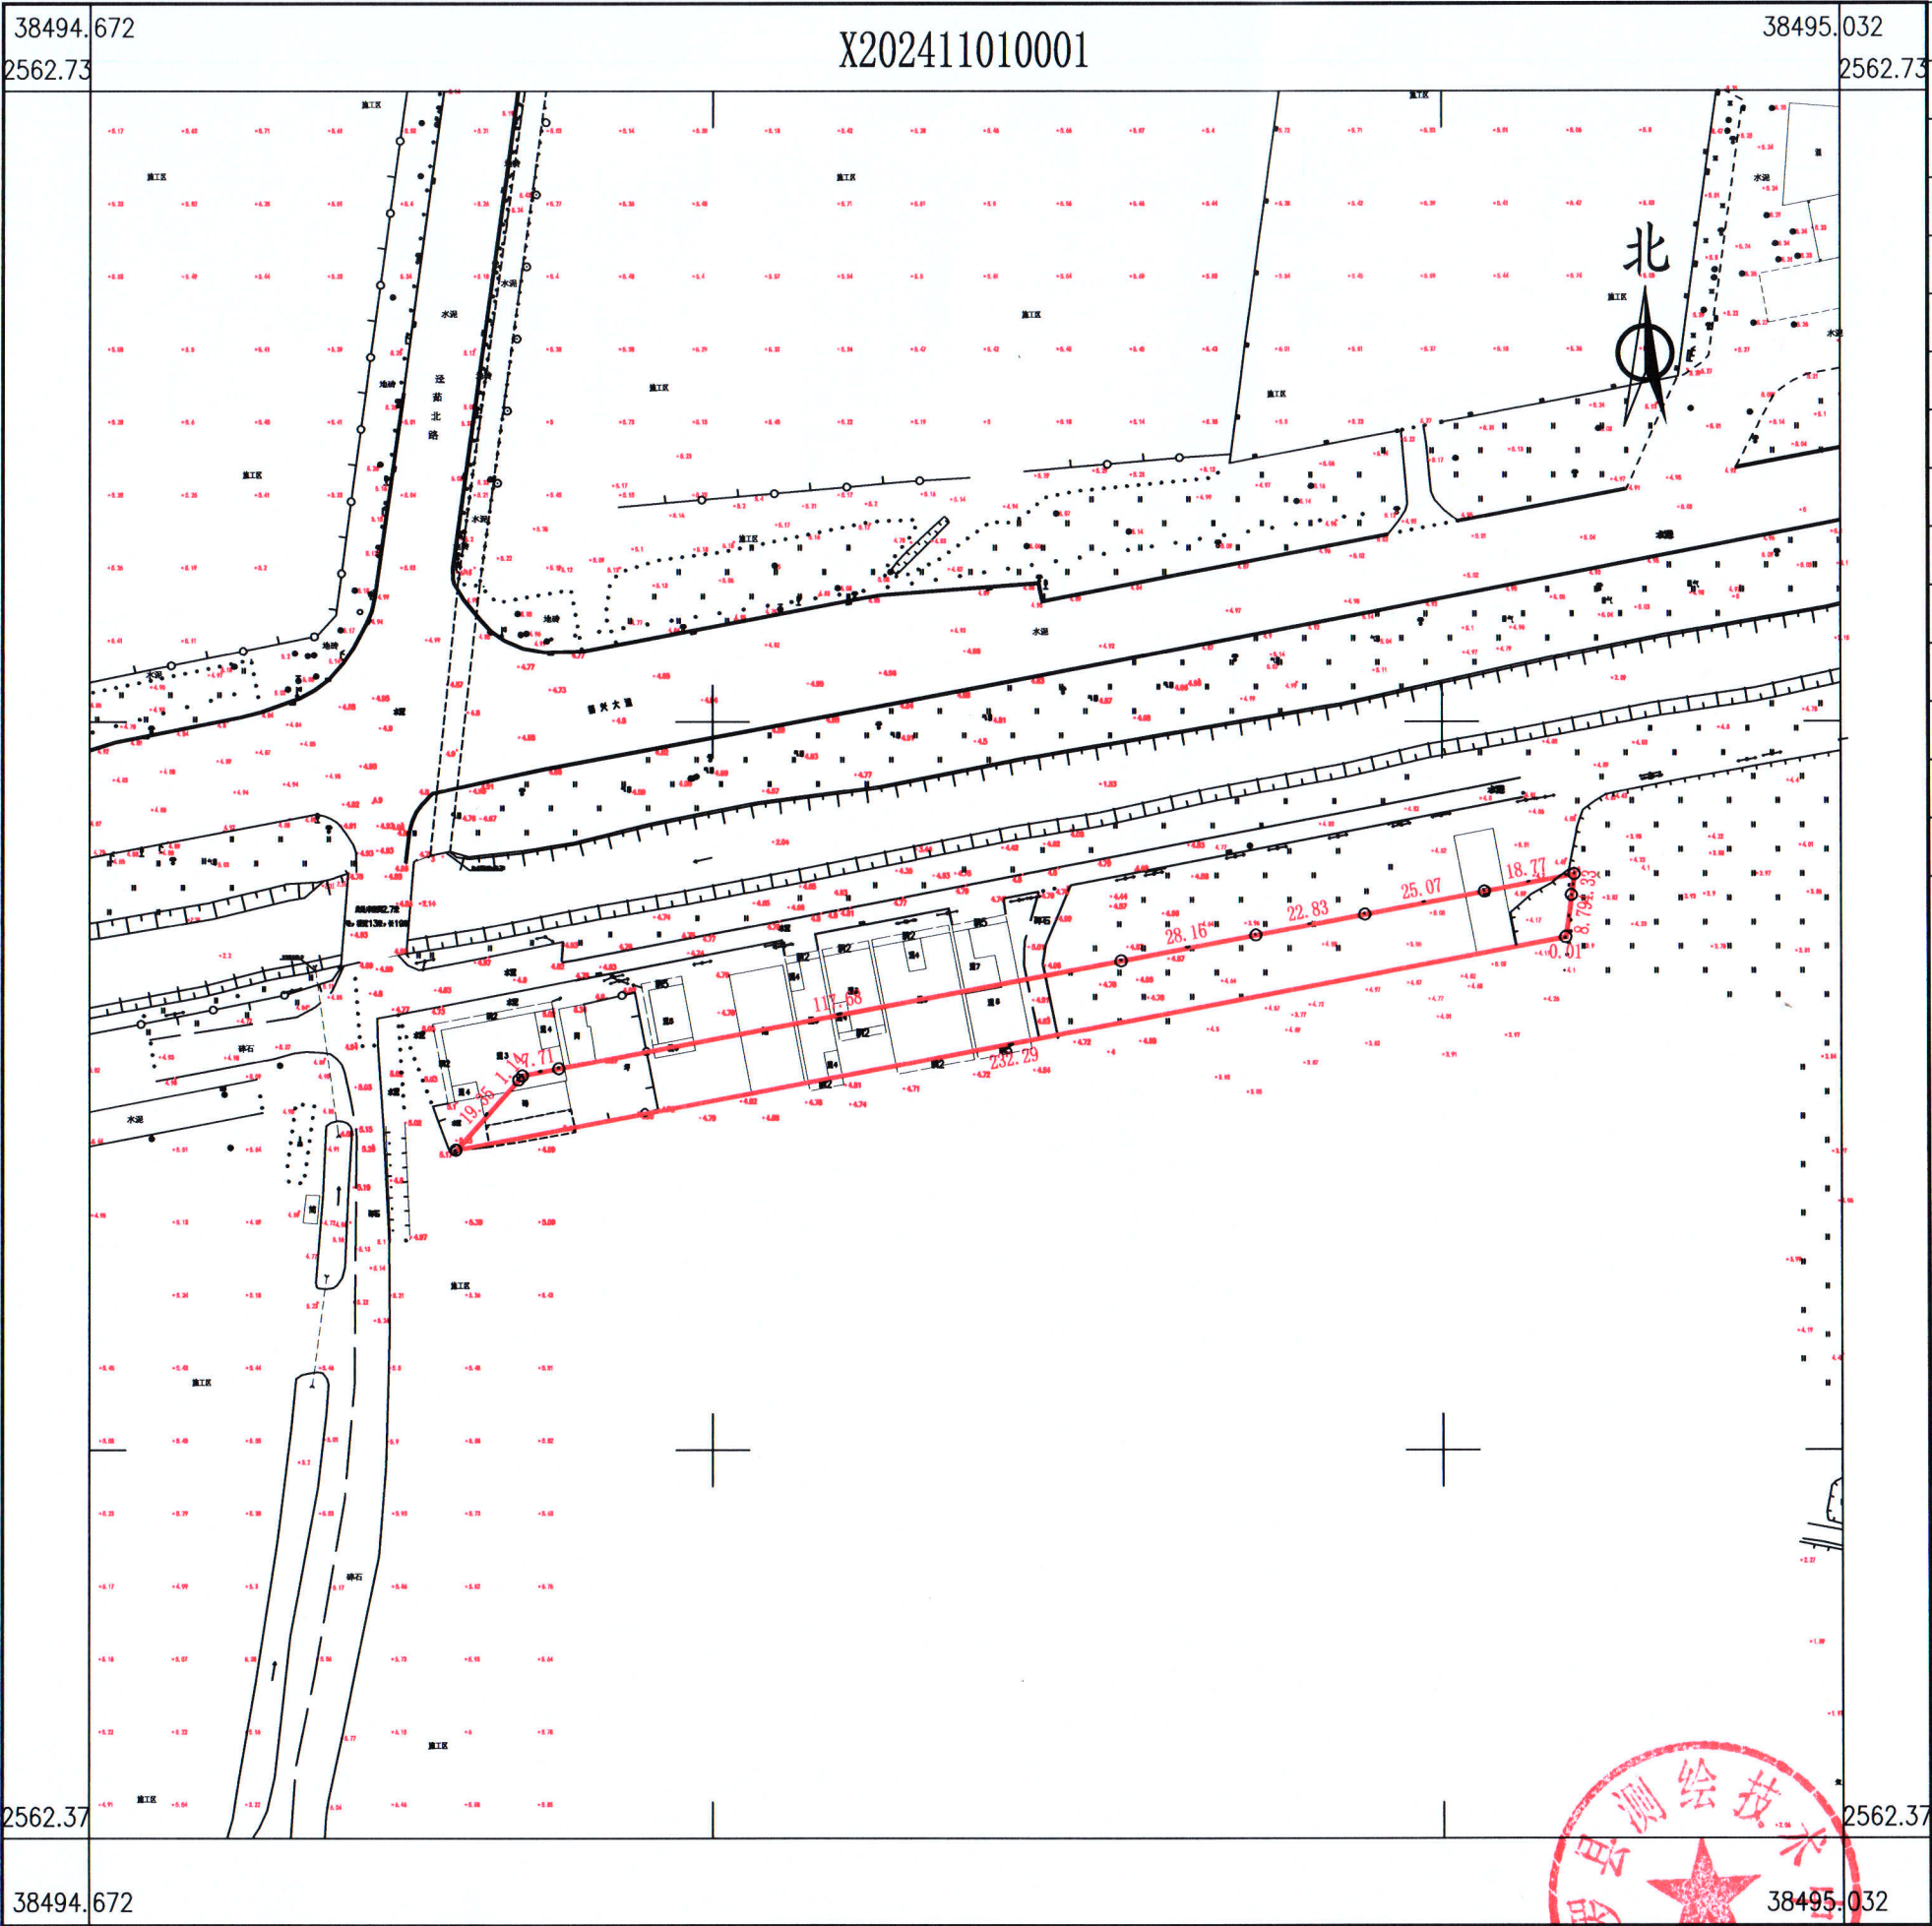

点 号	X	Y	边 长
14	2562550.734	38494883.968	
15	2562556.039	38494911.624	28.16
16	2562560.34	38494934.044	22.83
17	2562565.064	38494958.661	25.07
18	2562568.6	38494977.09	18.77
19	2562564.305	38494976.512	4.33
20	2562555.599	38494975.336	8.79
20	2562555.599	38494975.327	0.01
21	2562511.824	38494747.194	232.29
22	2562526.26	38494760.072	19.35
12	2562527.11	38494760.83	1.14
13	2562528.562	38494768.399	7.71
14	2562550.734	38494883.968	117.68
S=2814 平方米 合4.2215亩			

博罗县测绘技术中心

2024年11月数字化测图。面积：2814平方米。
2000国家大地坐标系，1985国家高程基准。
此图单独使用时，不作为权属依据。
1996年版图式。

1:1500

绘图员：杨书哲（广核测绘）
检查员：徐惠标、陈兴武