


博自然资（用地）挂字 2024 79号用地红线图

界址点坐标表

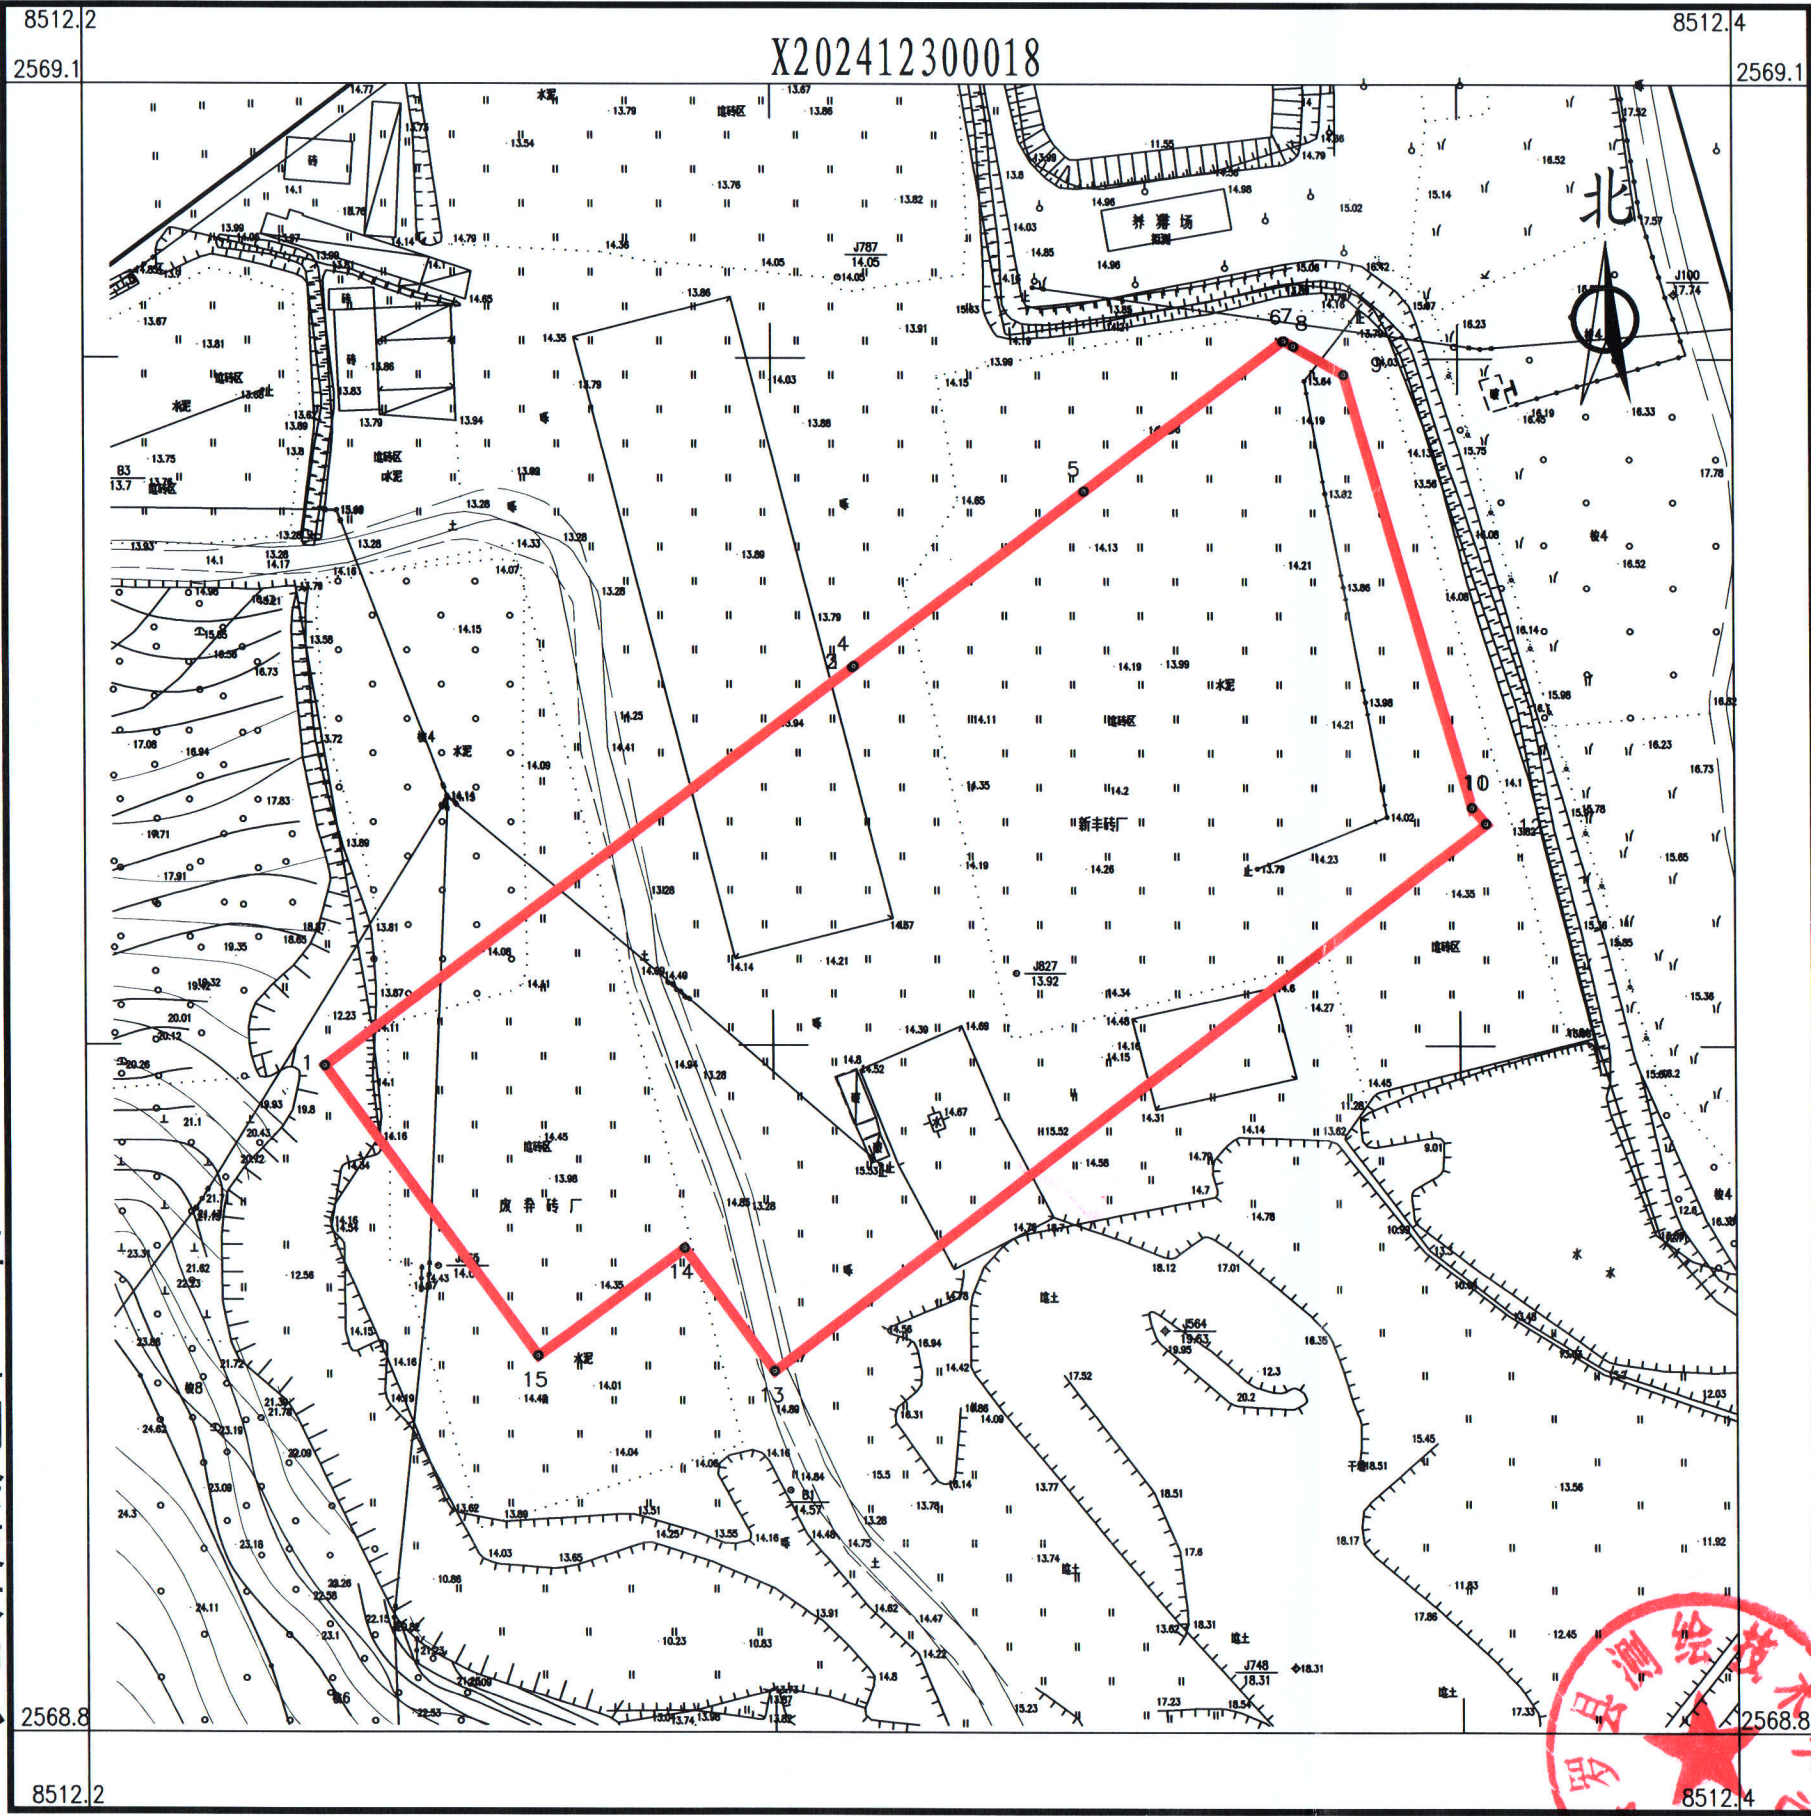

点号	X	Y	边长
1	2568907.982	38512225.681	96.46
2	2568966.027	38512302.726	
3	2568966.031	38512302.725	0.00
4	2568966.181	38512302.923	0.25
5	2568991.647	38512336.559	42.19
6	2569013.559	38512365.501	36.30
7	2569013.591	38512365.680	0.18
8	2569012.806	38512367.073	1.60
9	2569008.703	38512374.353	8.36
10	2568945.673	38512392.826	65.68
11	2568945.687	38512392.845	0.02
12	2568943.336	38512394.885	3.11
13	2568863.554	38512290.979	131.00
14	2568881.496	38512277.934	22.18
15	2568865.768	38512256.563	26.53
1	2568907.982	38512225.681	52.30
S=11959 平方米 合17.94亩			

博罗县测绘技术中心

2024年12月数字化测图。面积：11959平方米。
2000国家大地坐标系，1985国家高程基准。
此图单独使用时，不作为权属依据。
2017年版图式。

1:1100

绘图员：杨书哲（广核测绘）
检查员：徐惠标、陈兴武