


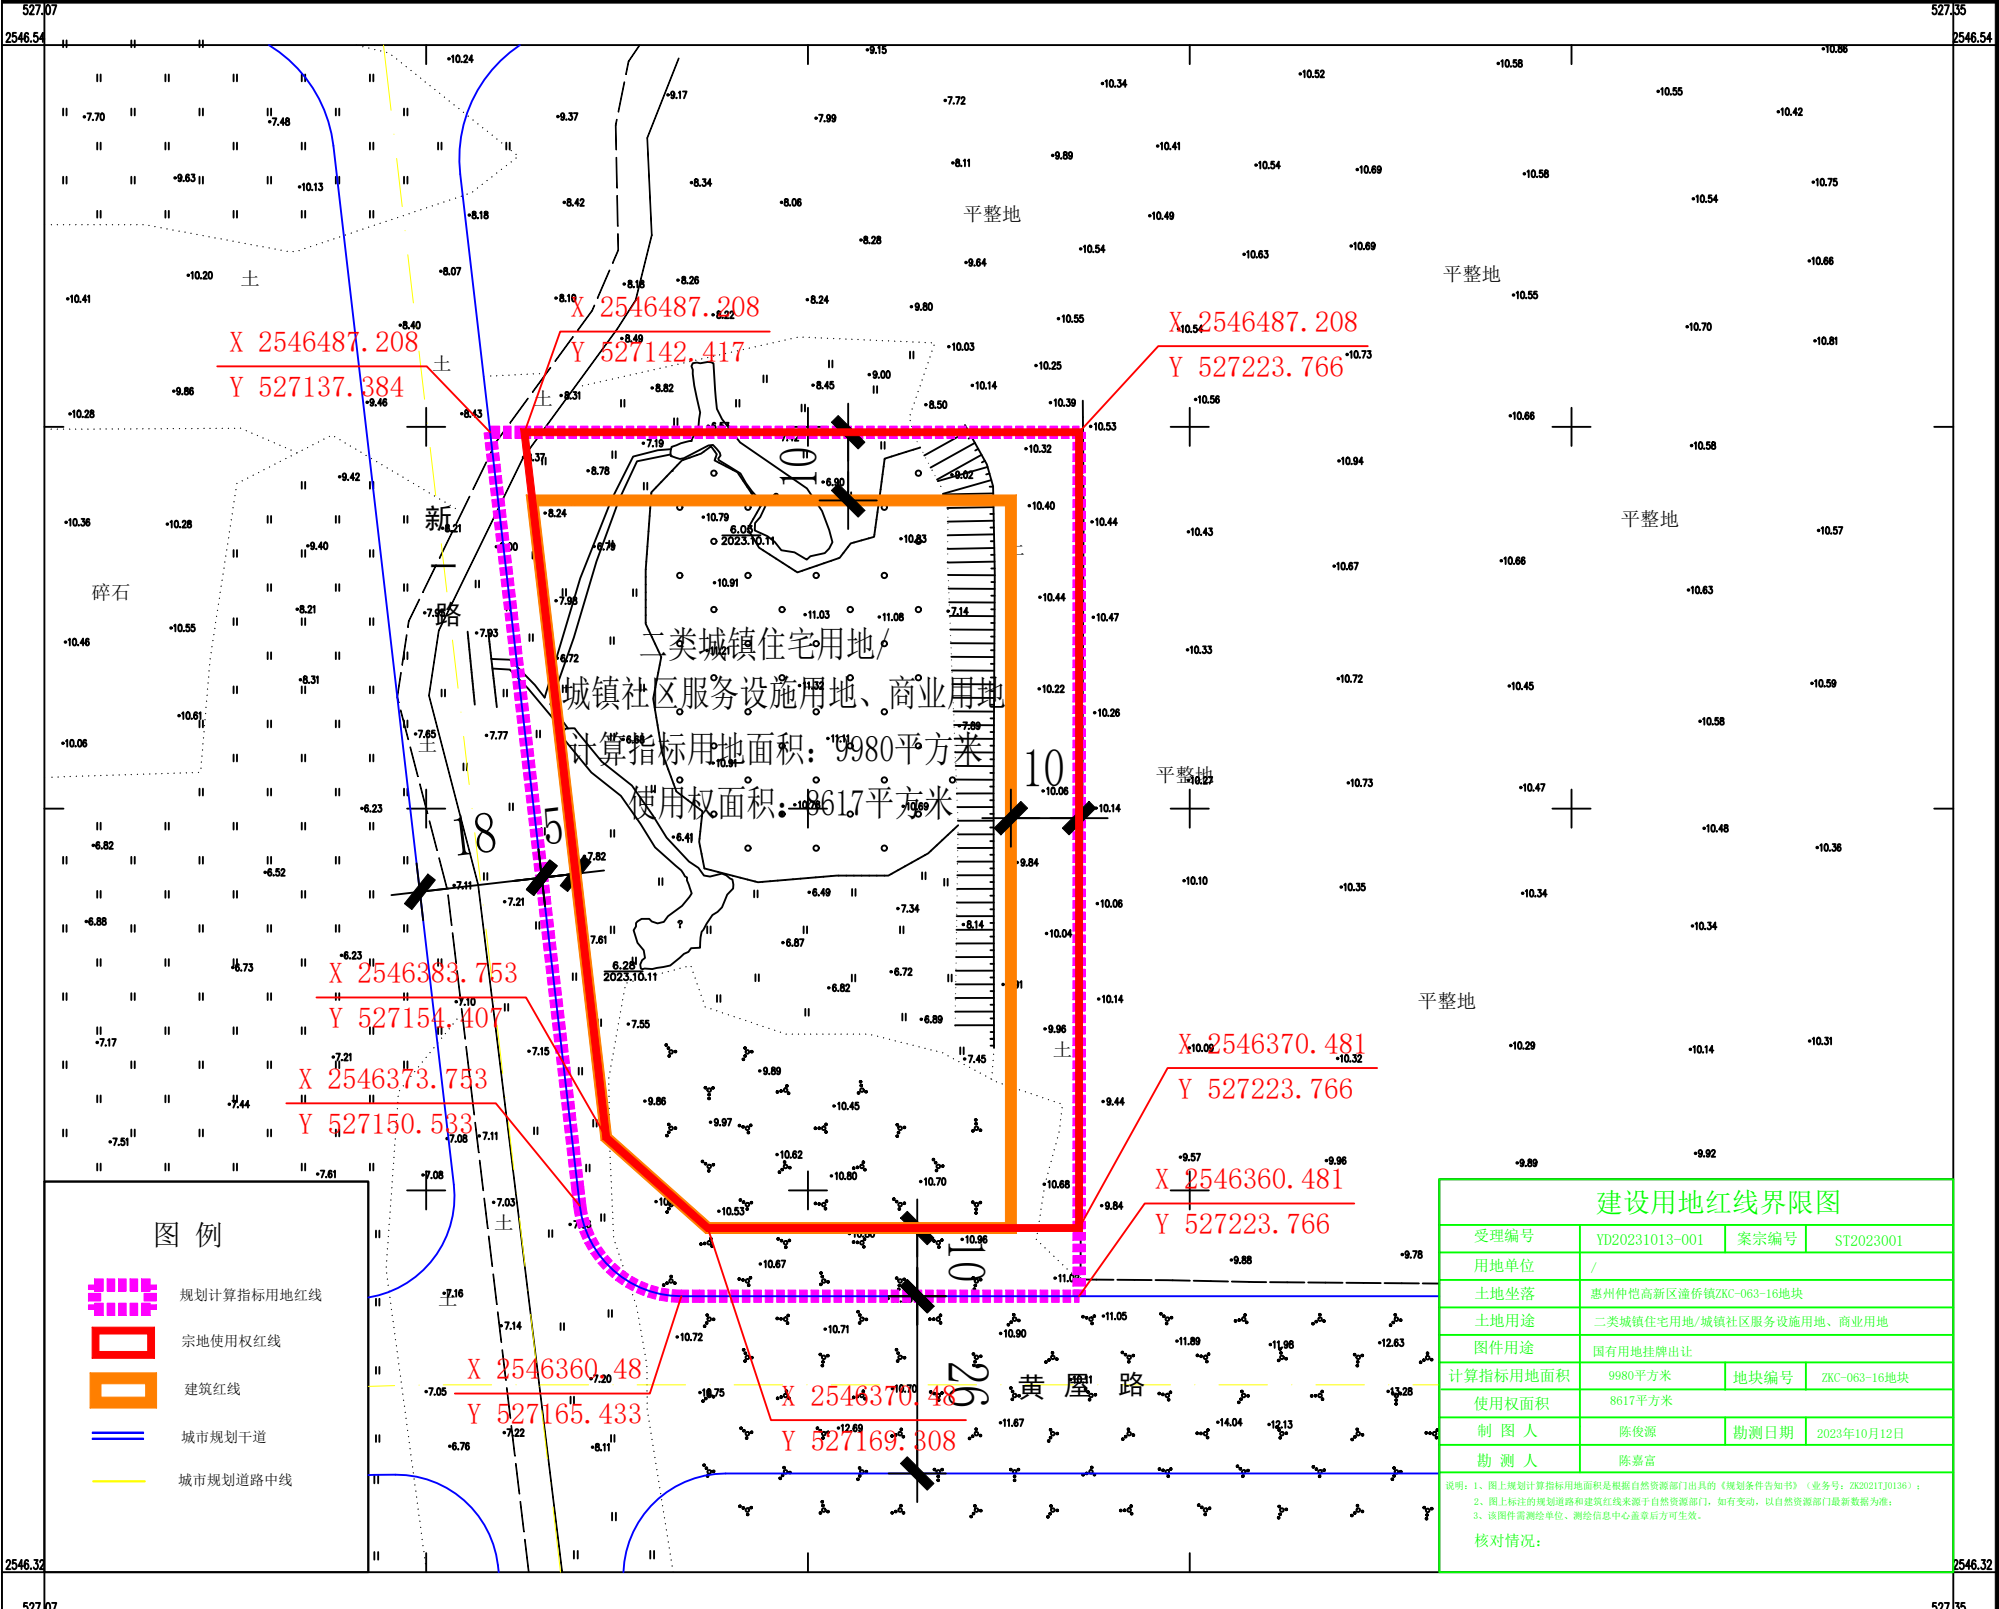

图例



规划计算指标用地红线



宗地使用权红线



建筑红线



城市规划干道



城市规划道路中线

建设用地红线界限图

受理编号	YD20231013-001	案宗编号	ST2023001
用地单位	/		
土地坐落	惠州仲恺高新区潼侨镇ZKC-063-16地块		
土地用途	二类城镇住宅用地/城镇社区服务设施用地、商业用地		
图件用途	国有用地挂牌出让		
计算指标用地面积	9980平方米	地块编号	ZKC-063-16地块
使用权面积	8617平方米		
制图人	陈俊源	勘测日期	2023年10月12日
勘测人	陈嘉富		

说明：1、图上规划计算指标用地面积是根据自然资源部门出具的《规划条件告知书》（业务号：ZK20211J0136）；
2、图上标注的规划道路和建筑红线来源于自然资源部门，如有变动，以自然资源部门最新数据为准；
3、该图件需测绘单位、测绘信息中心盖章后方可生效。

核对情况：