


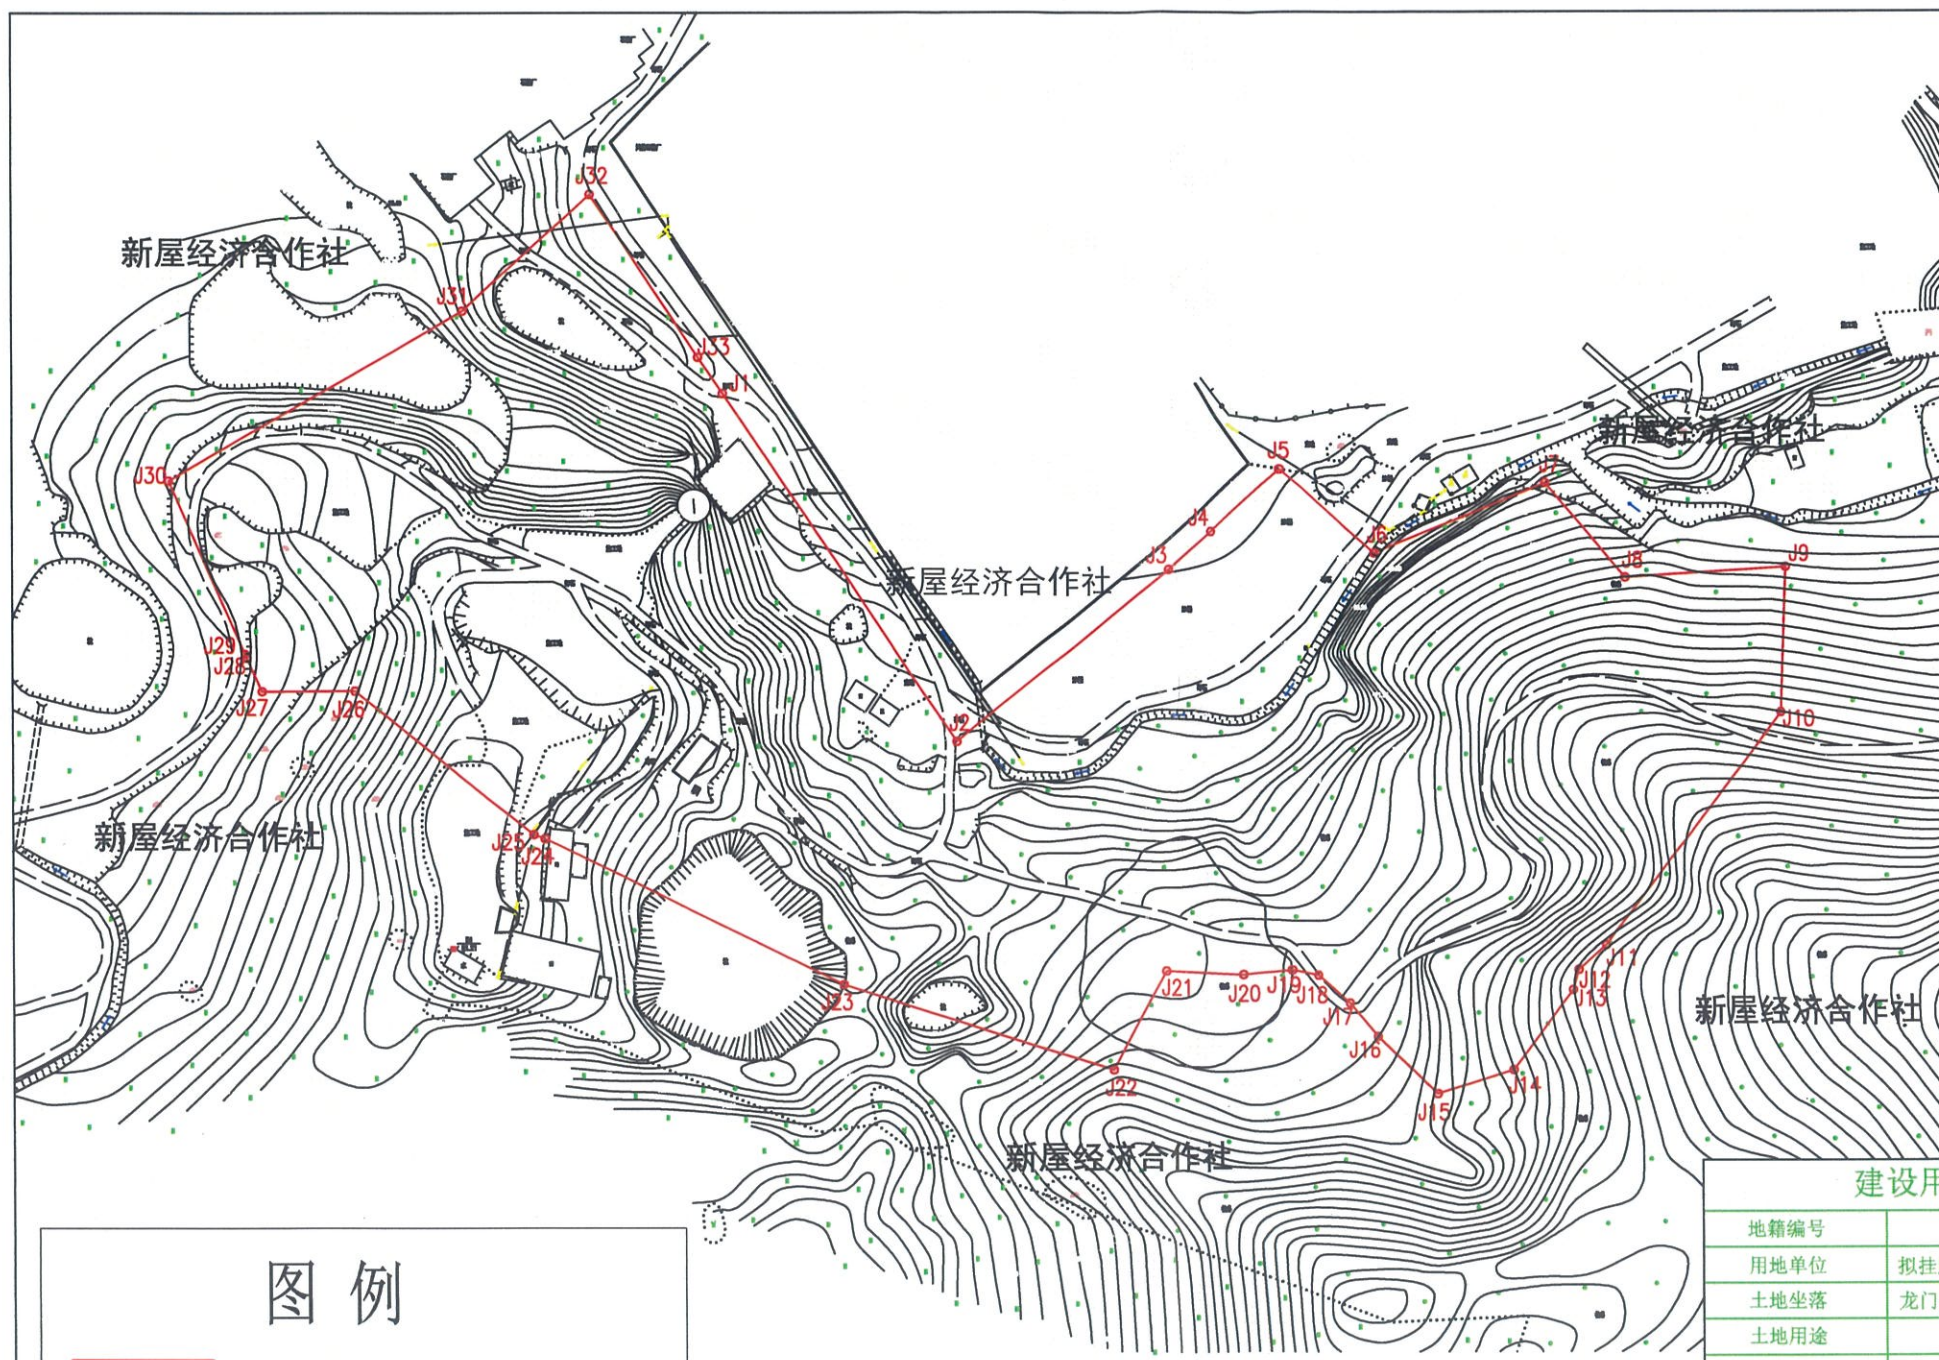

图例

用地红线

地价计算范围

界址点坐标表

点号	X	Y	边长
J1	2615667.761	533959.106	110.53
J2	2615575.845	534020.491	72.07
J3	2615621.212	534076.494	15.33
J4	2615631.254	534088.082	24.05
J5	2615647.694	534105.635	33.91
J6	2615625.532	534131.298	48.53
J7	2615644.061	534176.150	32.83
J8	2615619.104	534197.475	42.60
J9	2615621.819	534239.988	38.44
J10	2615583.409	534238.548	77.03
J11	2615521.985	534192.070	9.93
J12	2615515.428	534184.620	5.53
J13	2615510.117	534183.091	26.54
J14	2615488.954	534167.079	20.63
J15	2615482.650	534147.433	21.78
J16	2615497.784	534131.764	11.63
J17	2615506.597	534124.182	11.51
J18	2615513.976	534115.352	7.10
J19	2615515.335	534108.383	12.19
J20	2615514.091	534096.257	20.91
J21	2615515.145	534075.370	29.84
J22	2615488.897	534061.187	74.59
J23	2615511.642	533990.146	87.43
J24	2615550.246	533911.700	3.07
J25	2615551.354	533908.832	60.58
J26	2615589.331	533861.639	24.22
J27	2615589.203	533837.419	9.73
J28	2615598.086	533833.448	1.09
J29	2615599.078	533833.005	50.07
J30	2615644.786	533812.571	90.11
J31	2615689.638	533890.730	45.27
J32	2615720.345	533923.988	51.67
J33	2615677.373	533952.687	11.56
J1	2615667.761	533959.106	

S=47066.85 平方米 合70.6003亩

建设用地红线界限图

地籍编号				
用地单位		拟挂牌出让地块		
土地坐落		龙门县平陵街道滩村		
土地用途				
用地总面积		47066.85平方米		
分类面积	建筑用地面积	计价面积	地价计算面积	
	道路总面积		道路计价面积	
	公共绿地总面积		公共绿地计价面积	
制图人		罗侠	审核人	李灿钦

龙门县国土测绘队
测绘工程出图专用章
测绘资质等级：乙级
证书编号：乙测资字44508031

出图单位：龙门县国土测绘队

比例尺 1:2000

绘图日期：2024年8月7日