

土地勘测定界图

受理编号	FDJ20230215012(20230302-001)
委托出图方	惠阳区自然资源局
土地坐落	惠州市惠阳区秋长街道
宗地面积	12715.00平方米
测绘编号	JW-Q23021526
宗地编码	441303002201GB00081

勘测定界单位签注

宗地界线和现状建设情况说明：
1、红线根据惠州市惠阳区人民政府秋长街道办事处盖章图纸绘出。
2、现状为灌木林。

宗地界线调整审核			
坐标系	2000国家大地坐标系	高程系	1985国家高程基准
比例尺	1:1000	测量员	陈文静
检查员	曾国柱	项目负责人	李梅梅
备 注	本图只表明宗地位置、范围、面积。		
制图日期	2023年3月2日		


质量监管单位签注

广东省国土资源测绘院
惠州市自然资源规划勘测院

审查人：[签名] 审查日期：2023.3.3

图例：	宗地界线
	城市绿线
	道路中心线
	道路侧石线
	道路红线

界址点坐标表			
点号	X	Y	边长
J1	2525421.601	542462.647	197.29
J2	2525421.601	542659.934	4.73
J3	2525416.896	542659.479	61.08
J4	2525356.099	542653.595	190.95
J5	2525356.099	542462.647	65.50
J1	2525421.601	542462.647	
S=12715.00 平方米			

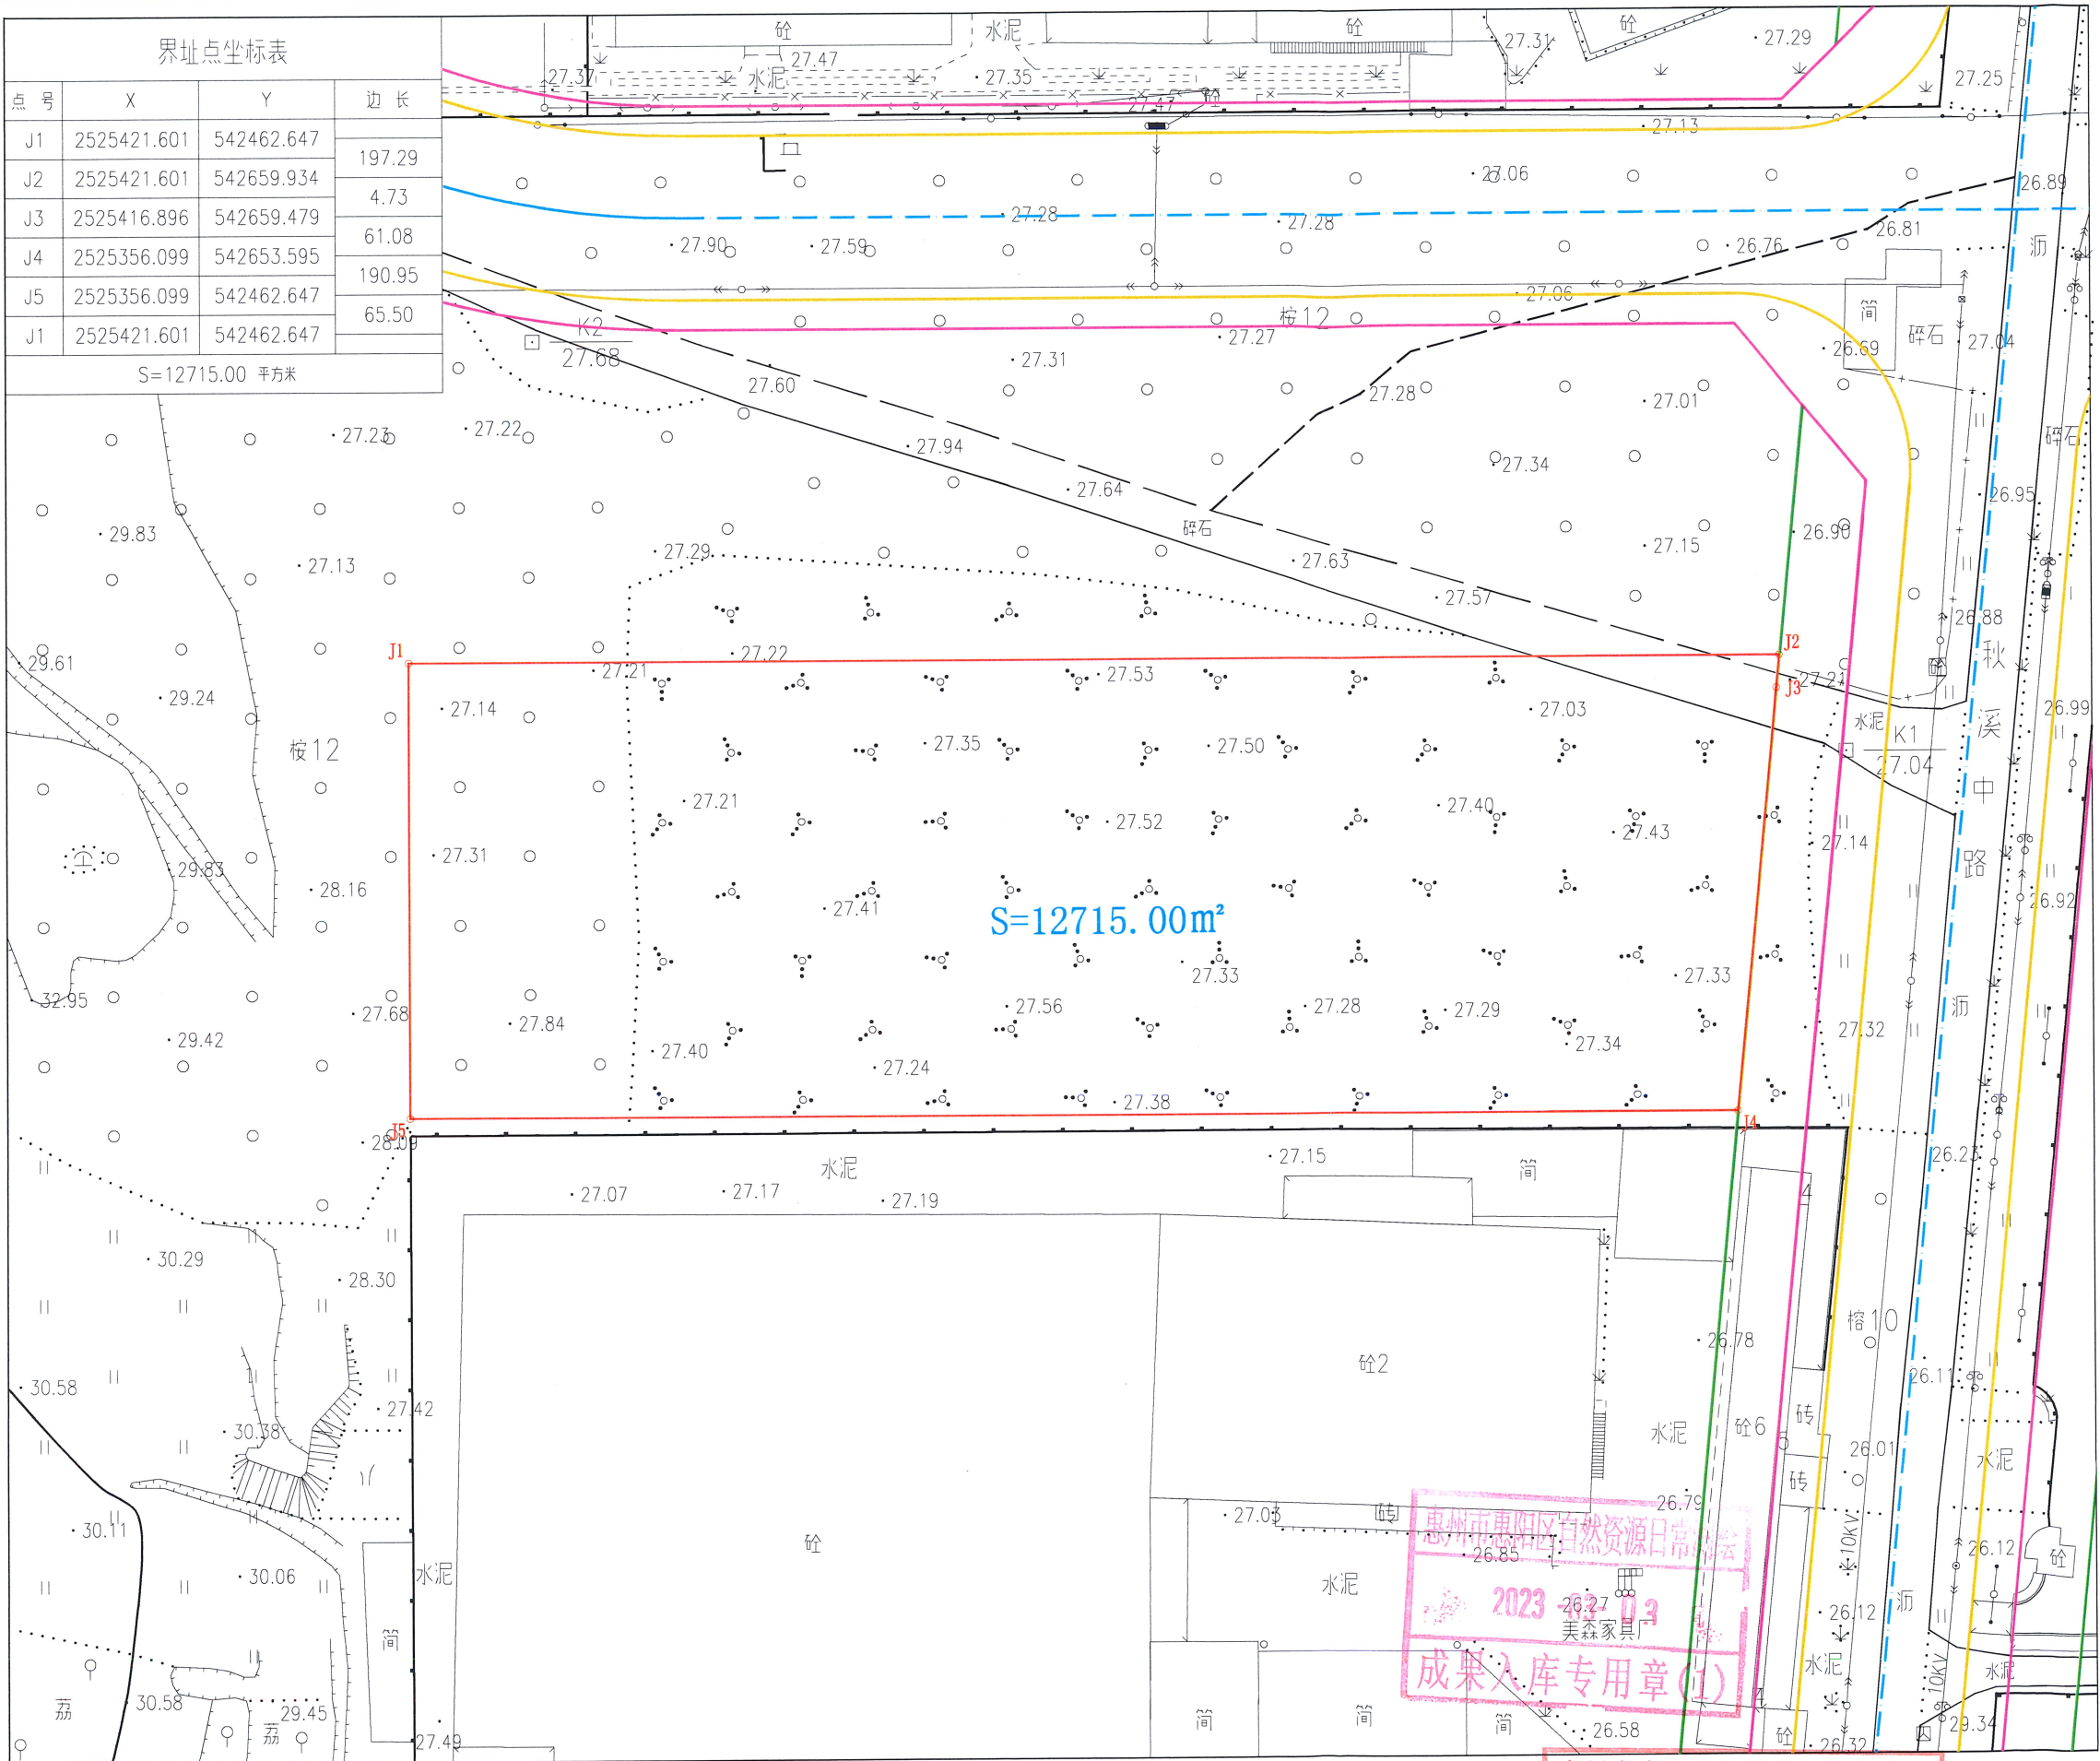

惠州市惠阳区自然资源局
成果入库专用章(1)
2023-03-03

惠州市惠阳区自然资源局
入库专用章