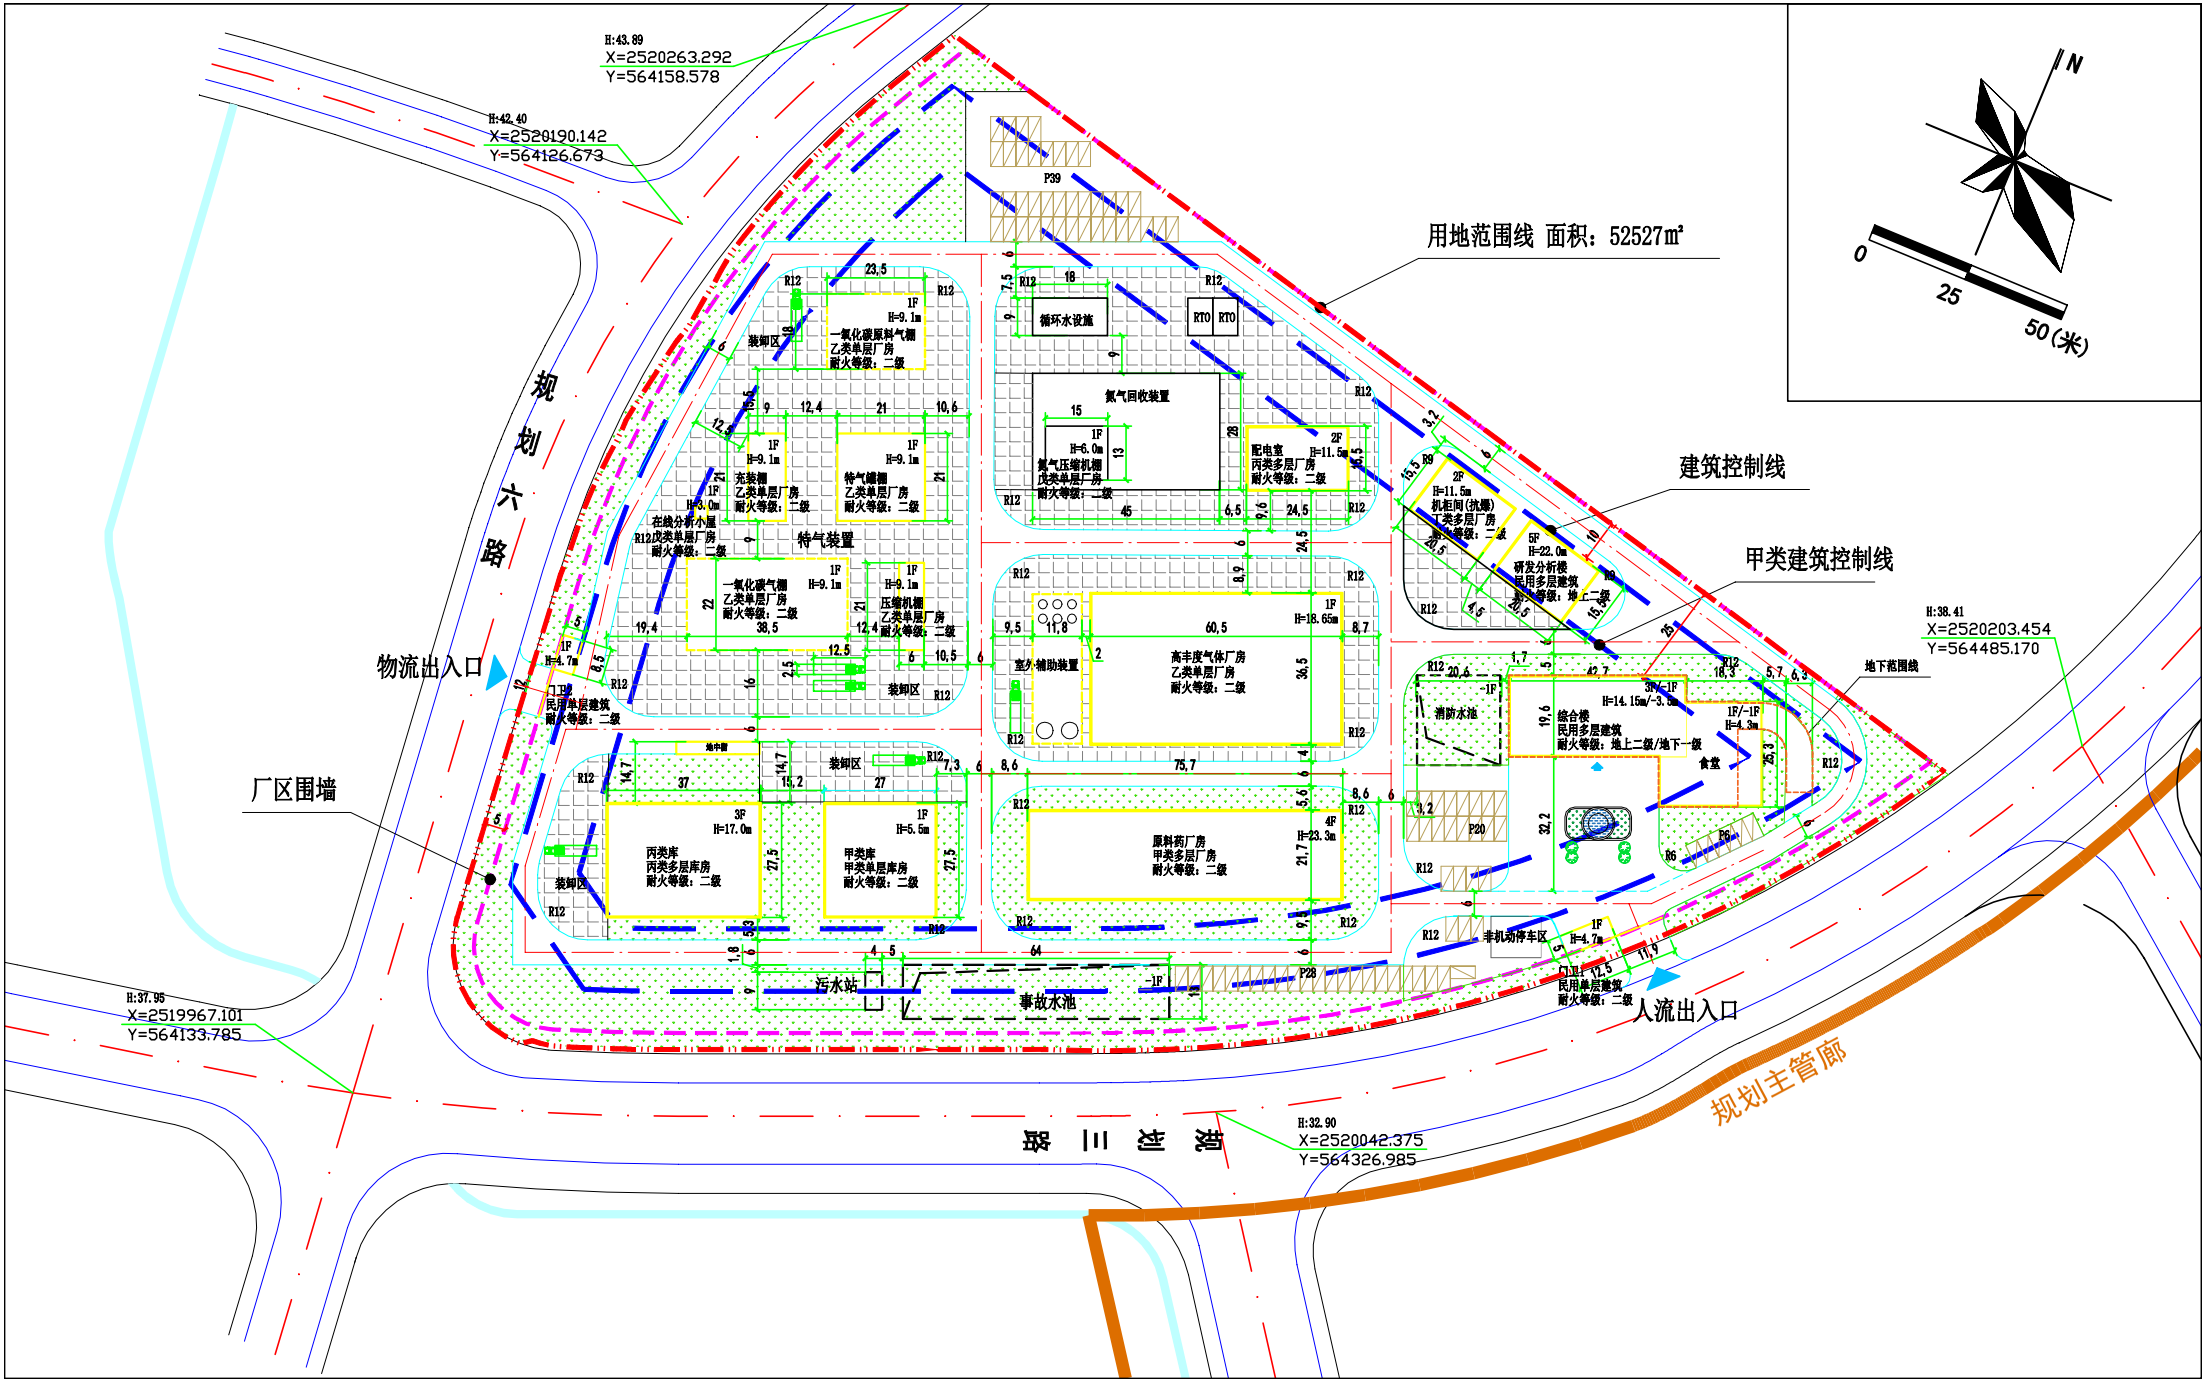
H:43.89
X=2520263.292
Y=564158.578
H:42.40
X=2520190.142
Y=564126.673
用地范围线 面积：52527㎡
建筑控制线
甲类建筑控制线
H:38.41
X=2520203.454
Y=564485.170
地下范围线
物流出入口
厂区围墙
H:37.95
X=2519967.101
Y=564133.785
H:32.90
X=2520042.375
Y=564326.985
人流出入口
规划主管廊
规划六路
规划三路
N
0
25
50(米)
一氧化碳原料气棚
乙类单层厂房
耐火等级：二级
充装棚
乙类单层厂房
耐火等级：二级
特气罐棚
乙类单层厂房
耐火等级：二级
在线分析小屋
戊类单层厂房
耐火等级：二级
特气装置
一氧化碳气棚
乙类单层厂房
耐火等级：二级
压缩机棚
乙类单层厂房
耐火等级：二级
装卸区
门卫
民用单层建筑
耐火等级：二级
循环水设施
氮气回收装置
氮气压缩机棚
戊类单层厂房
耐火等级：二级
配电室
丙类多层厂房
耐火等级：二级
室外辅助装置
高丰度气体厂房
乙类单层厂房
耐火等级：二级
机柜间(抗爆)
丙类多层厂房
耐火等级：二级
研发分析楼
民用多层建筑
耐火等级：地上二级
消防水池
综合楼
民用多层建筑
耐火等级：地上二级/地下一级
食堂
丙类库
丙类多层库房
耐火等级：二级
甲类库
甲类单层库房
耐火等级：二级
原料药厂房
甲类多层厂房
耐火等级：二级
非机动停车区
污水站
事故水池