


博自然资（用地）挂字（2024）13号用地红线图

界址点坐标表

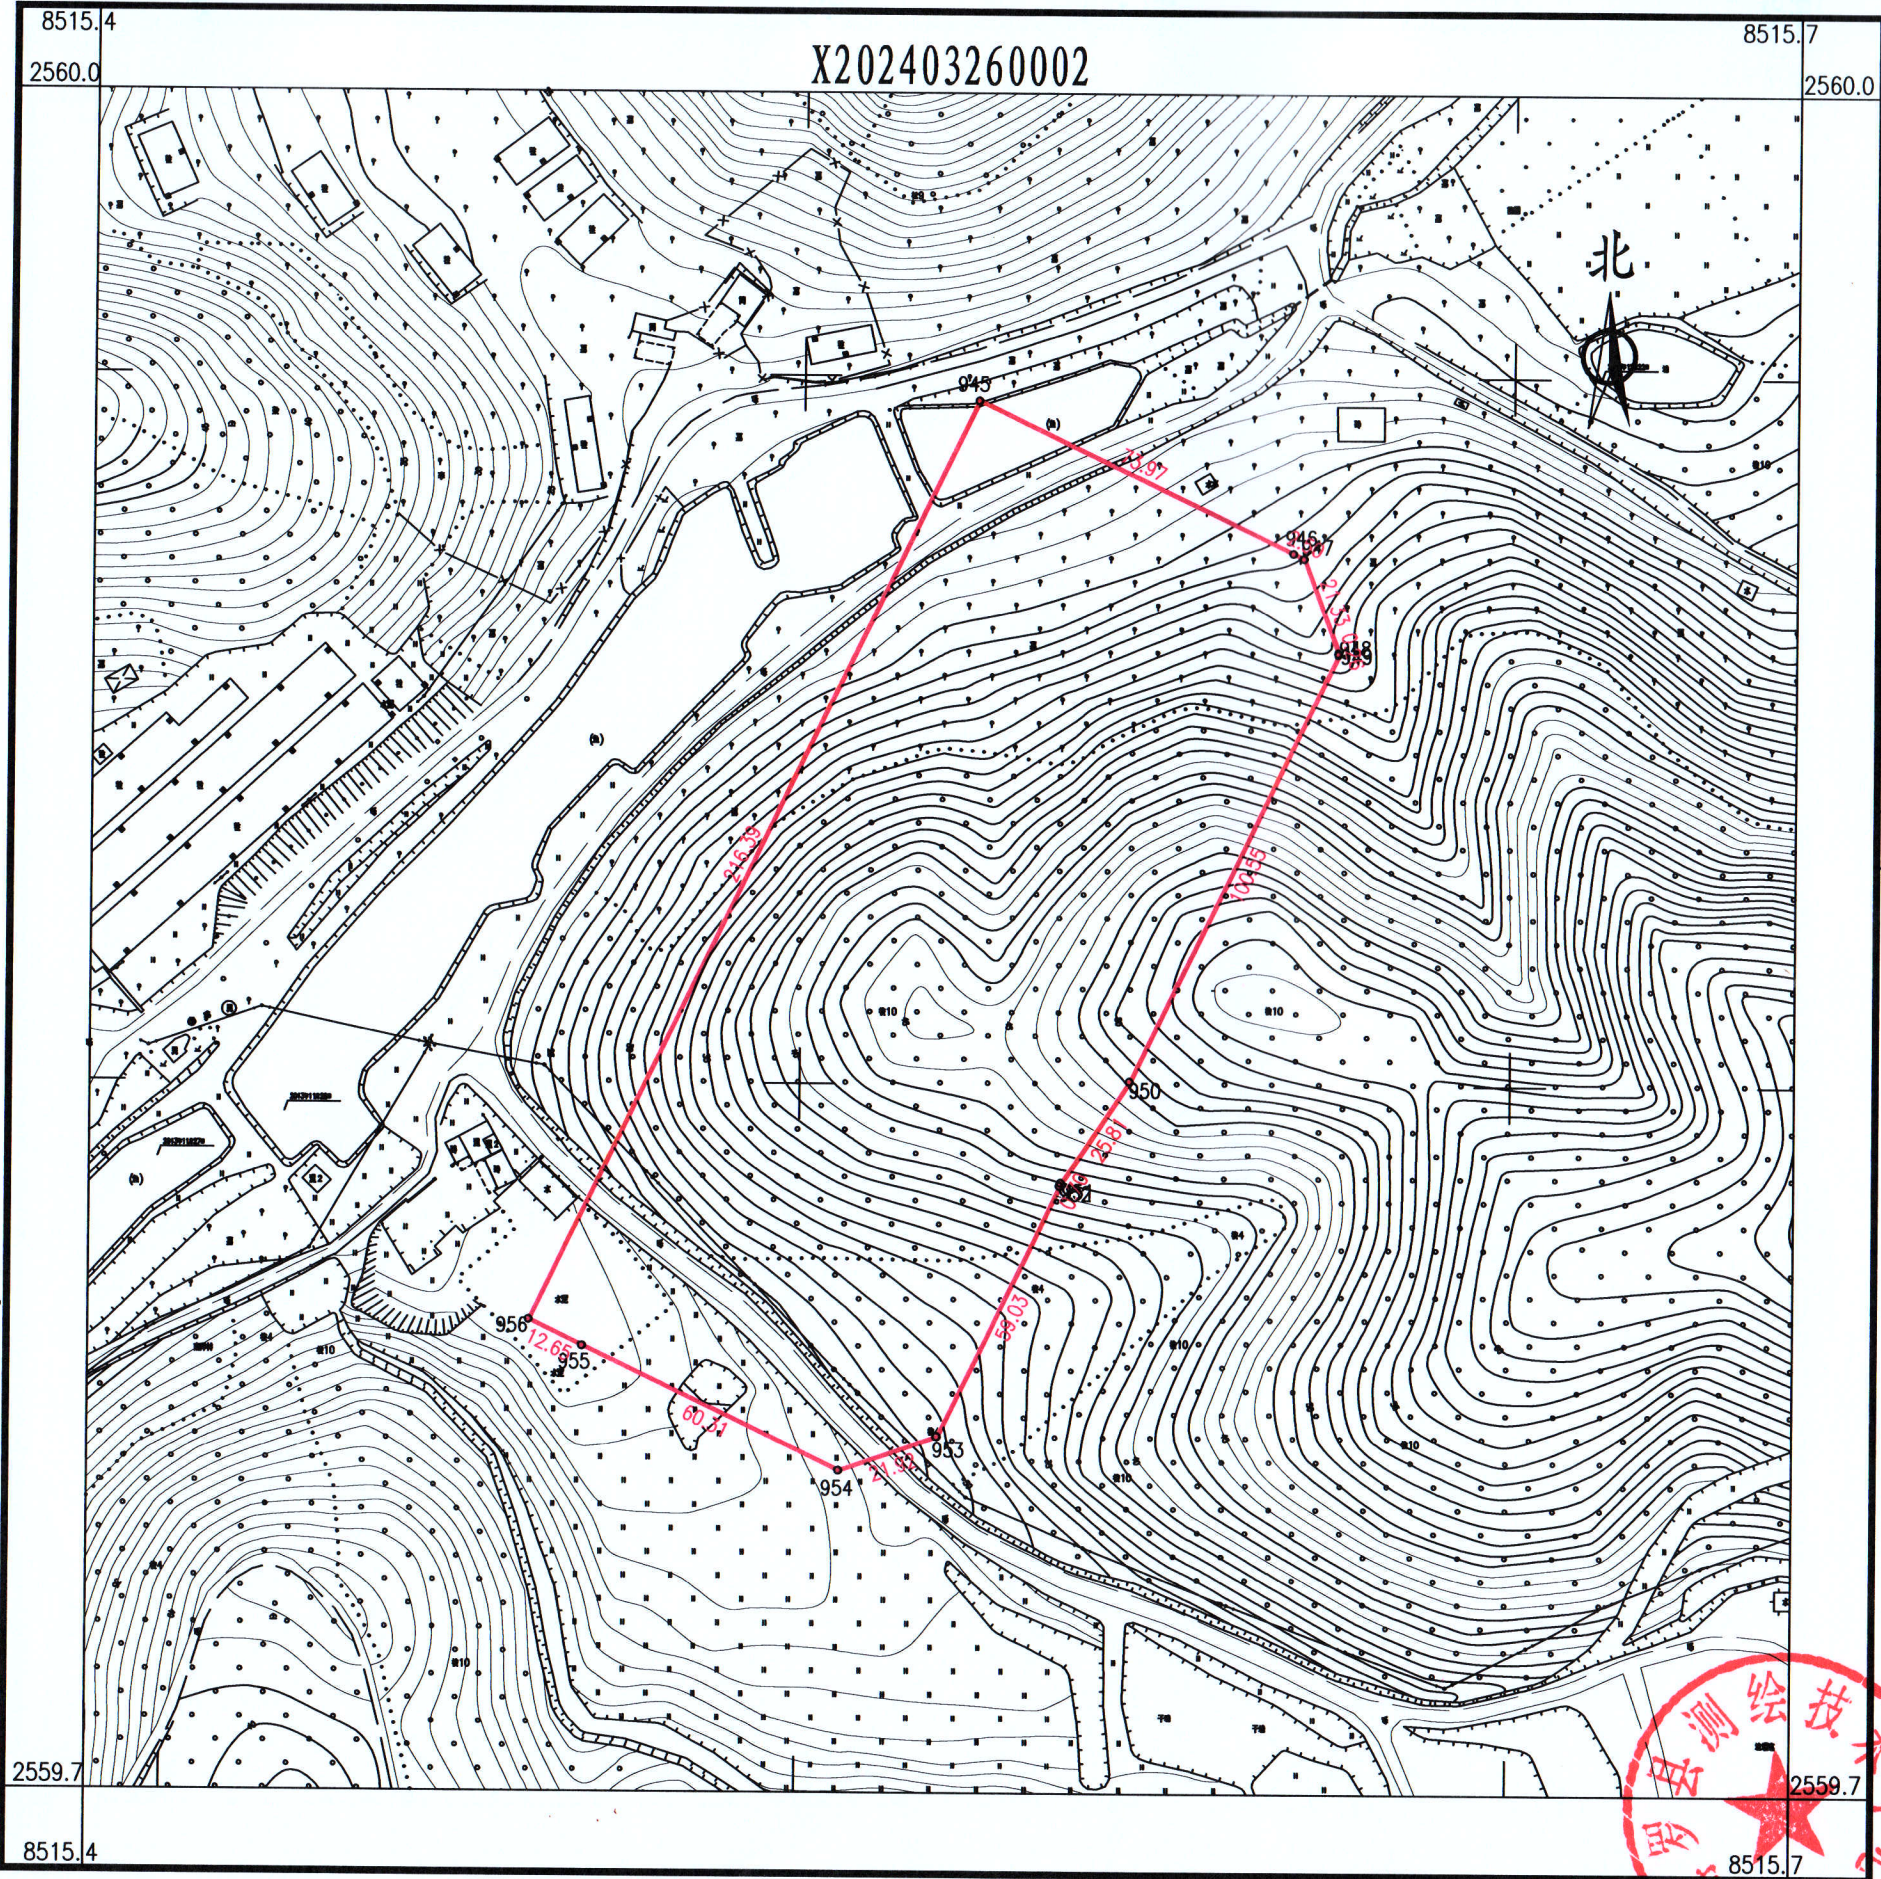

| 点号                    | X           | Y            | 边长     |
|-----------------------|-------------|--------------|--------|
| 945                   | 2559952.834 | 38515568.745 |        |
| 946                   | 2559920.809 | 38515635.418 | 73.97  |
| 947                   | 2559919.726 | 38515637.672 | 2.50   |
| 948                   | 2559899.716 | 38515645.067 | 21.33  |
| 949                   | 2559899.465 | 38515645.135 | 0.26   |
| 950                   | 2559808.831 | 38515601.600 | 100.55 |
| 951                   | 2559787.297 | 38515587.374 | 25.81  |
| 952                   | 2559786.665 | 38515587.071 | 0.70   |
| 953                   | 2559733.450 | 38515561.510 | 59.03  |
| 954                   | 2559726.190 | 38515540.827 | 21.92  |
| 955                   | 2559752.304 | 38515486.460 | 60.31  |
| 956                   | 2559757.783 | 38515475.054 | 12.65  |
| 945                   | 2559952.834 | 38515568.745 | 216.39 |
| S=19356 平方米 合29.0338亩 |             |              |        |

博罗县测绘技术中心

2024年3月数字化测图。面积：19356平方米。  
2000国家大地坐标系，1985国家高程基准。  
此图单独使用时，不作为权属依据。  
2017年版图式。

1:1600

绘图员：杨书哲（广核测绘）  
检查员：徐惠标、陈兴武