

土地勘测定界图

受理编号	FDJ20230228010
委托出图方	惠阳区自然资源局
土地坐落	惠州市惠阳区秋长街道
宗地面积	2442.00平方米
测绘编号	JW-Q23022822
宗地编码	441303002208GB00011

勘测定界单位签注


宗地界线和现状建设情况说明：
1、红线根据惠州市惠阳区人民政府秋长街道办事处盖章图纸绘出。
2、现状为碎石地和草地。

宗地界线调整审核			
坐标系	2000国家大地坐标系	高程系	1985国家高程基准
比例尺	1:500	测量员	李维静
检查员	曾国柱	项目负责人	李维梅
备注	本图只表明宗地位置、范围、面积。		
制图日期	2023年2月28日		

质量监管单位签注

广东省国土资源测绘院
惠州市自然资源局规划勘测院
惠阳区自然资源局测绘队质量监管专用章(1)
审查人 姚文 审查日期 2023.3.3

图例：	幢线压宗线范围线
	宗地界线
	城市绿线
	道路中心线
	道路侧石线
	道路红线

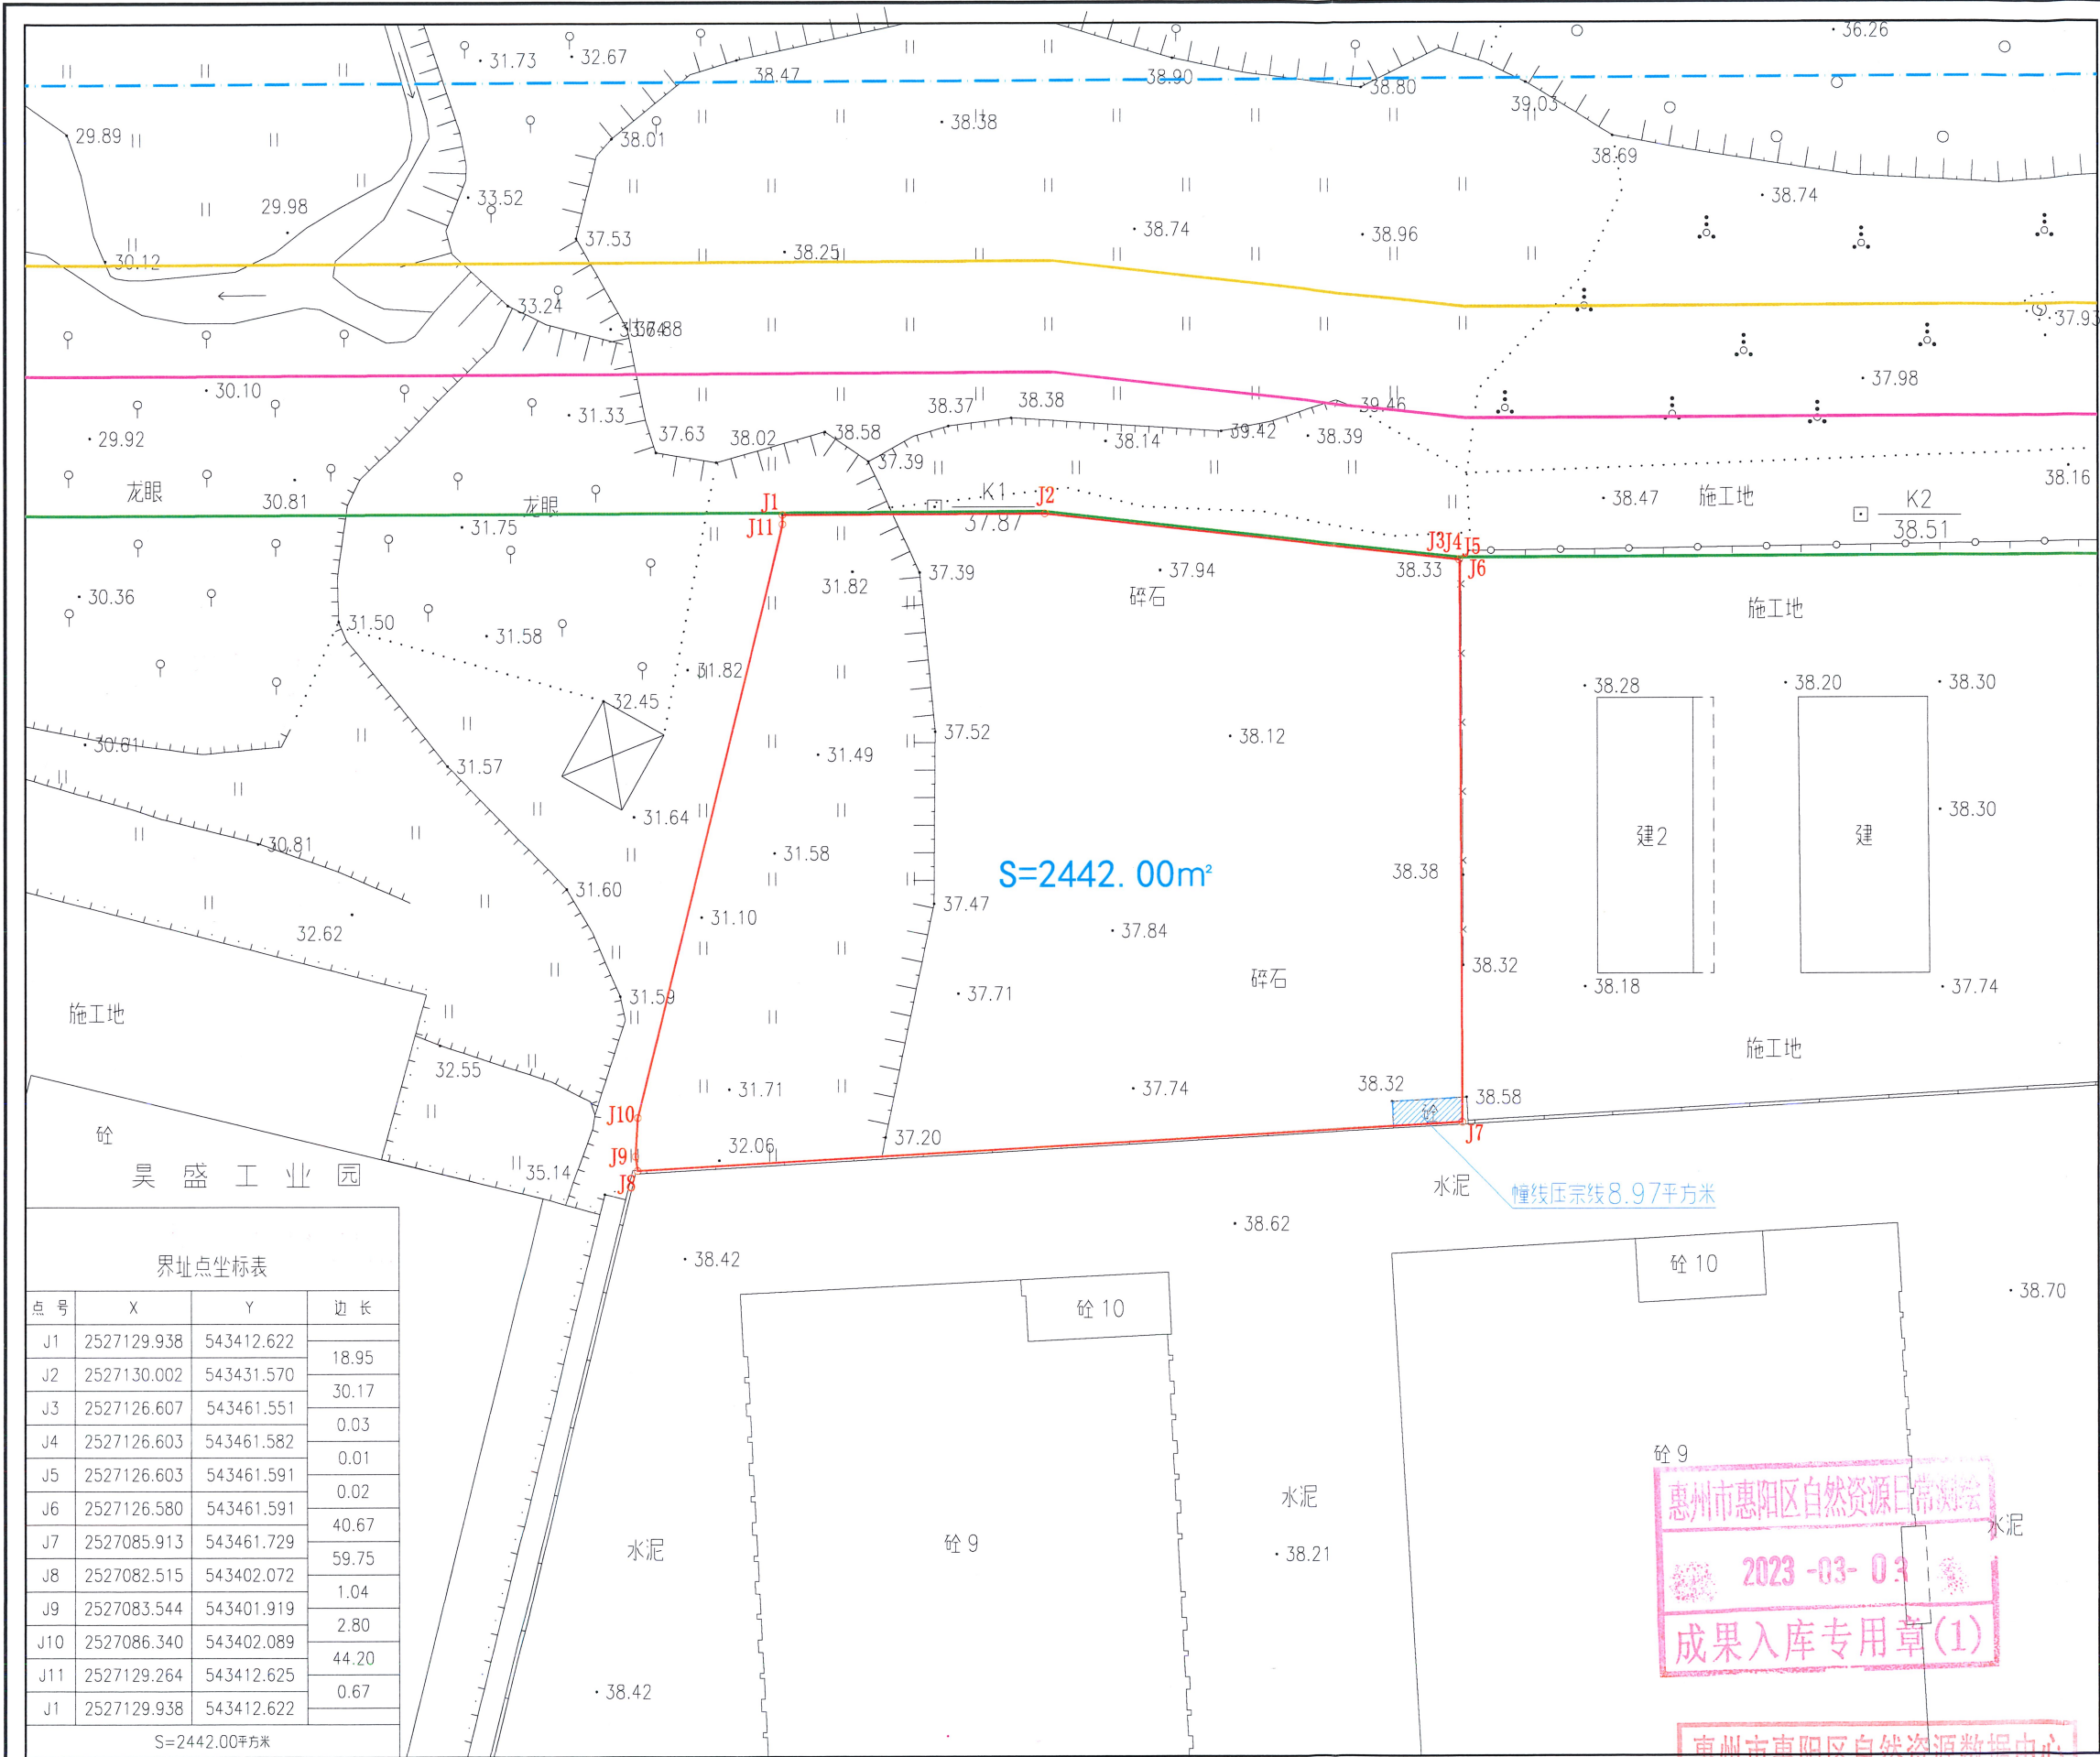

惠州市惠阳区自然资源局
2023-03-03
成果入库专用章(1)

惠州市惠阳区自然资源局数据中心
入库专用章