

土地勘测定界图

受理编号	
委托出图方	惠州市惠阳区良井镇人民政府
土地坐落	惠州市惠阳区良井镇
宗地面积	6050平方米
测绘编号	ZMHC20260324001
宗地编码	

勘测定界单位签注


宗地界线和现状建设情况说明：
 1、宗地界线依据东区加油站用地控规计算指标用地界线绘制。
 2、现状为施工地。


宗地界线调整审核	
坐标系	2000国家大地坐标系 高程系 1985国家高程基准
比例尺	1:500
检查员	贾秋爽 项目负责人 李强
备注	本图只表明宗地位置、范围、面积。
制图日期	2026年3月24日

质量监管单位签注

审查人		审查日期	
-----	--	------	--

图例：

	宗地界线
---	------

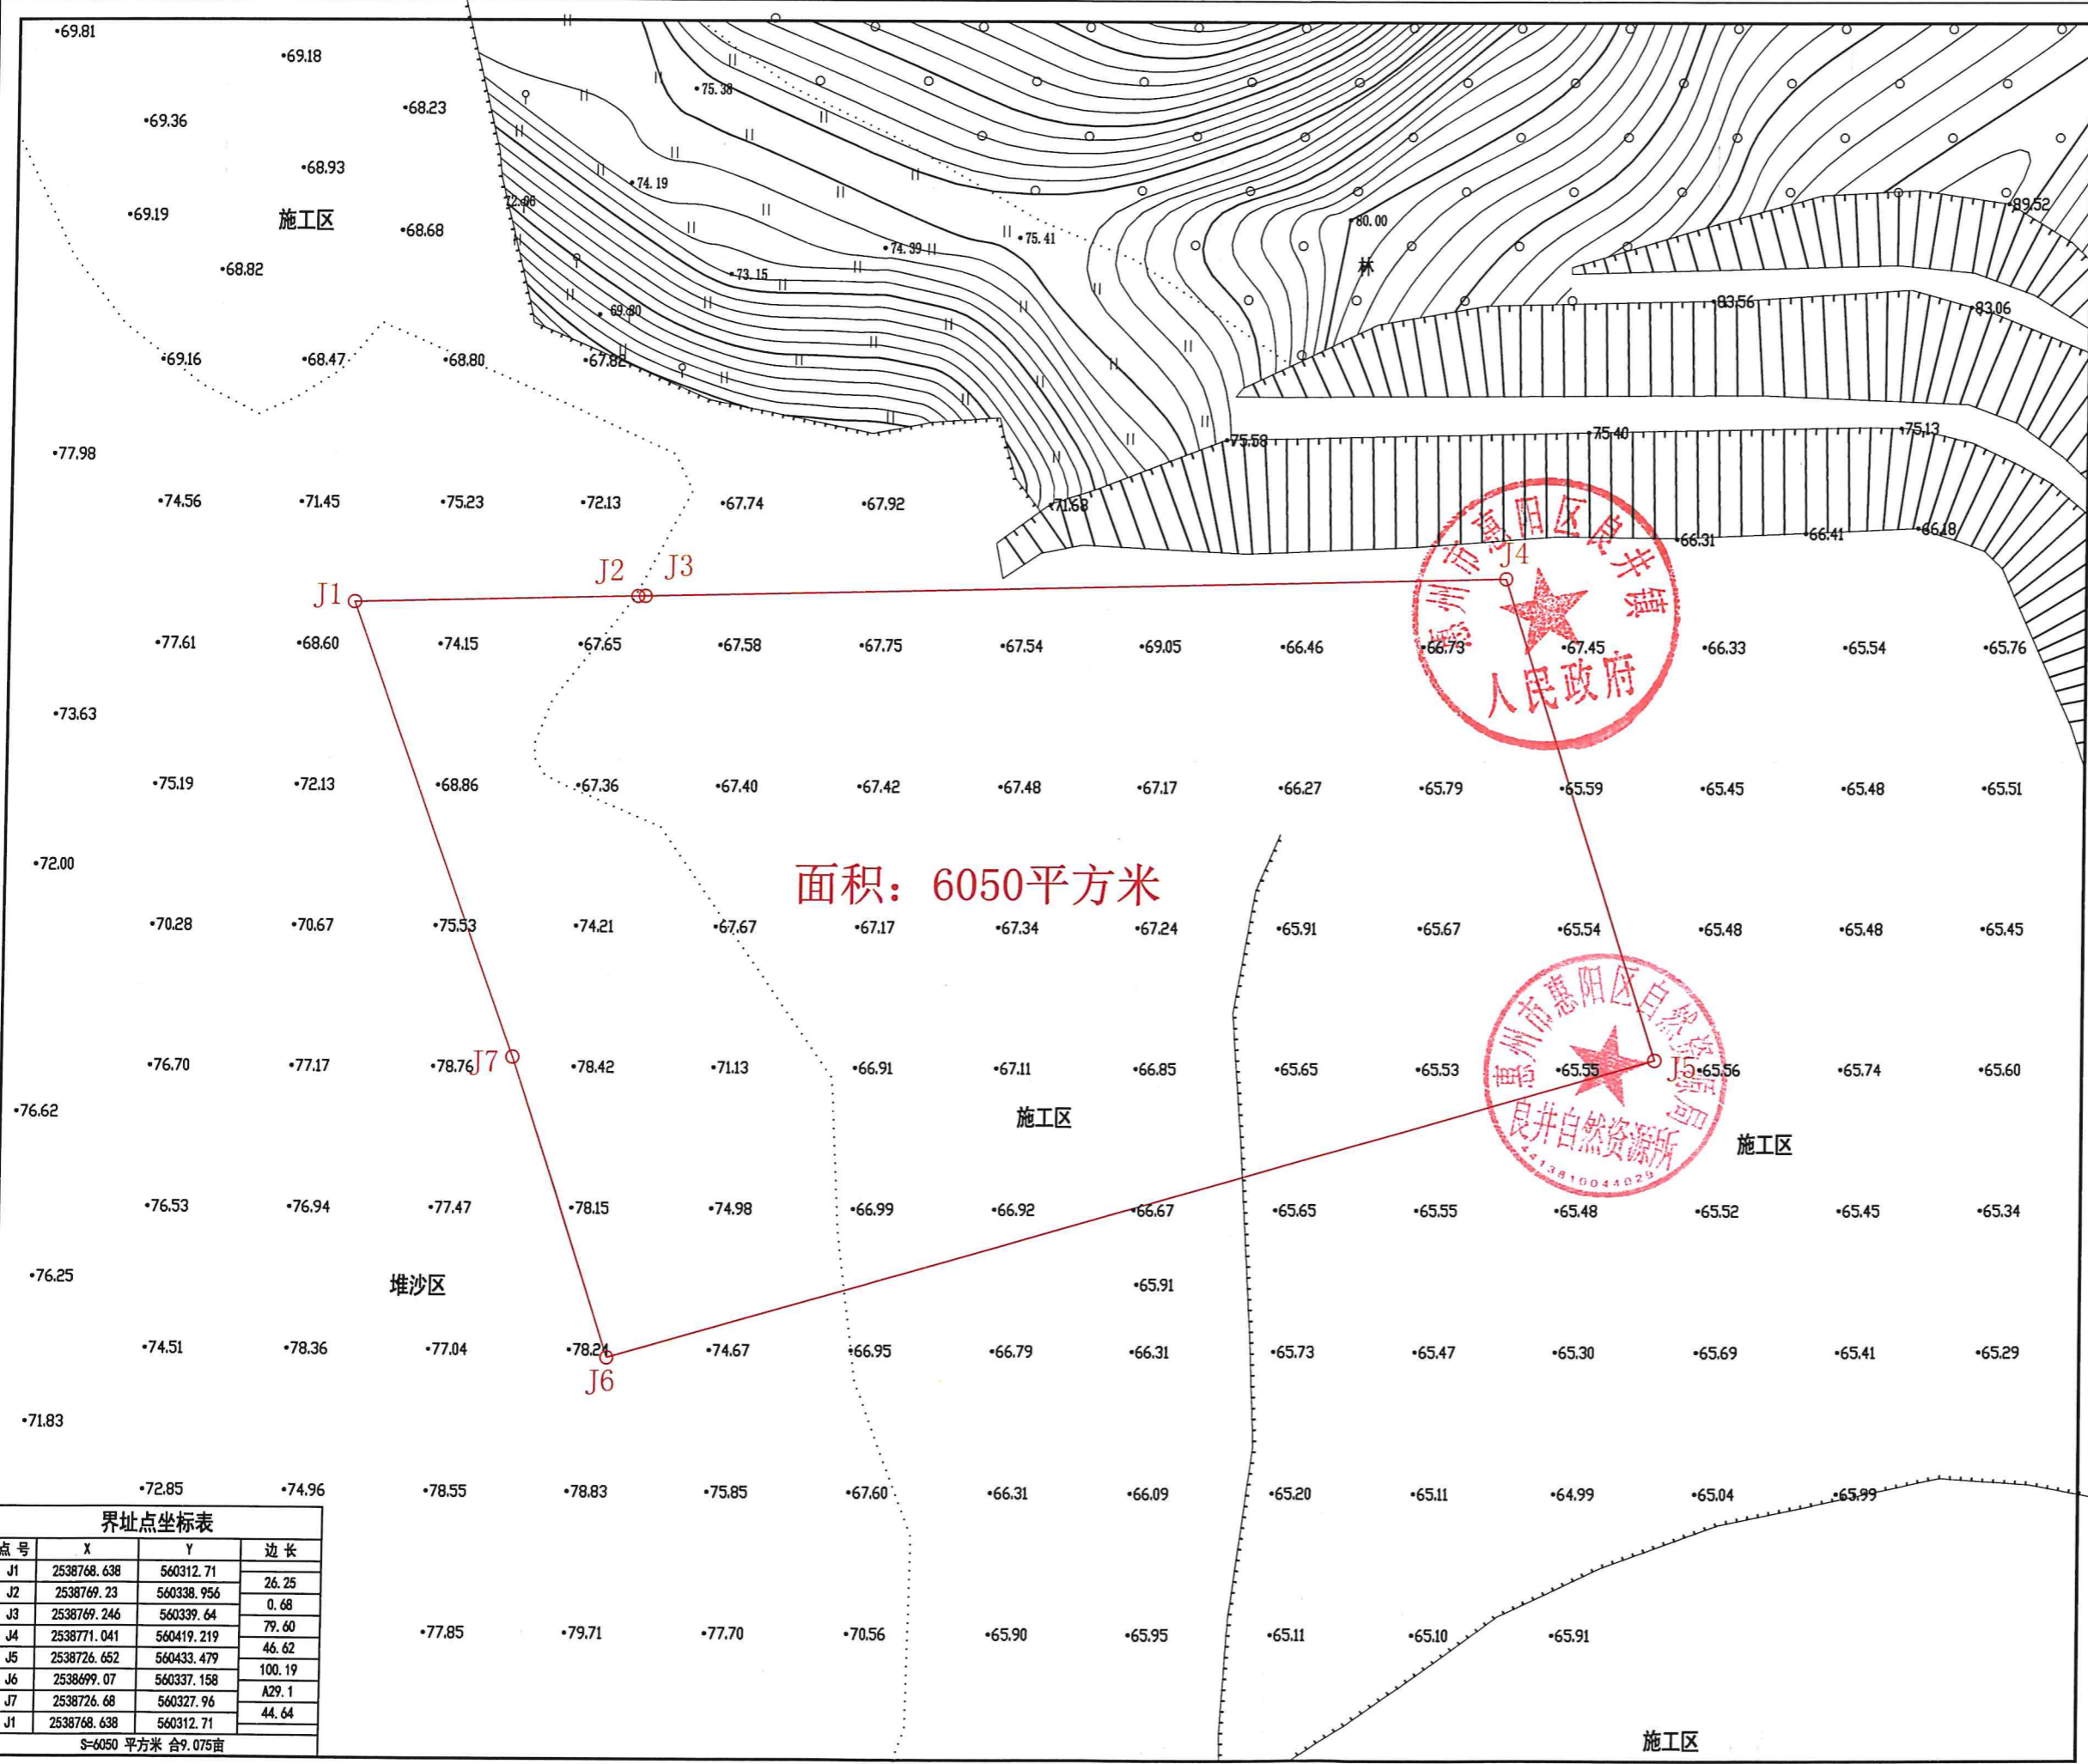

点号	X	Y	边长
J1	2538768.638	560312.71	26.25
J2	2538769.23	560338.956	0.68
J3	2538769.246	560339.64	79.60
J4	2538771.041	560419.219	46.62
J5	2538726.652	560433.479	100.19
J6	2538699.07	560337.158	A29.1
J7	2538726.68	560327.96	44.64
J1	2538768.638	560312.71	

S=6050 平方米 合9.075亩