
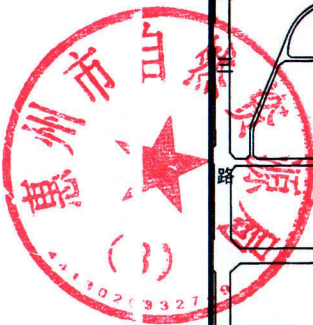
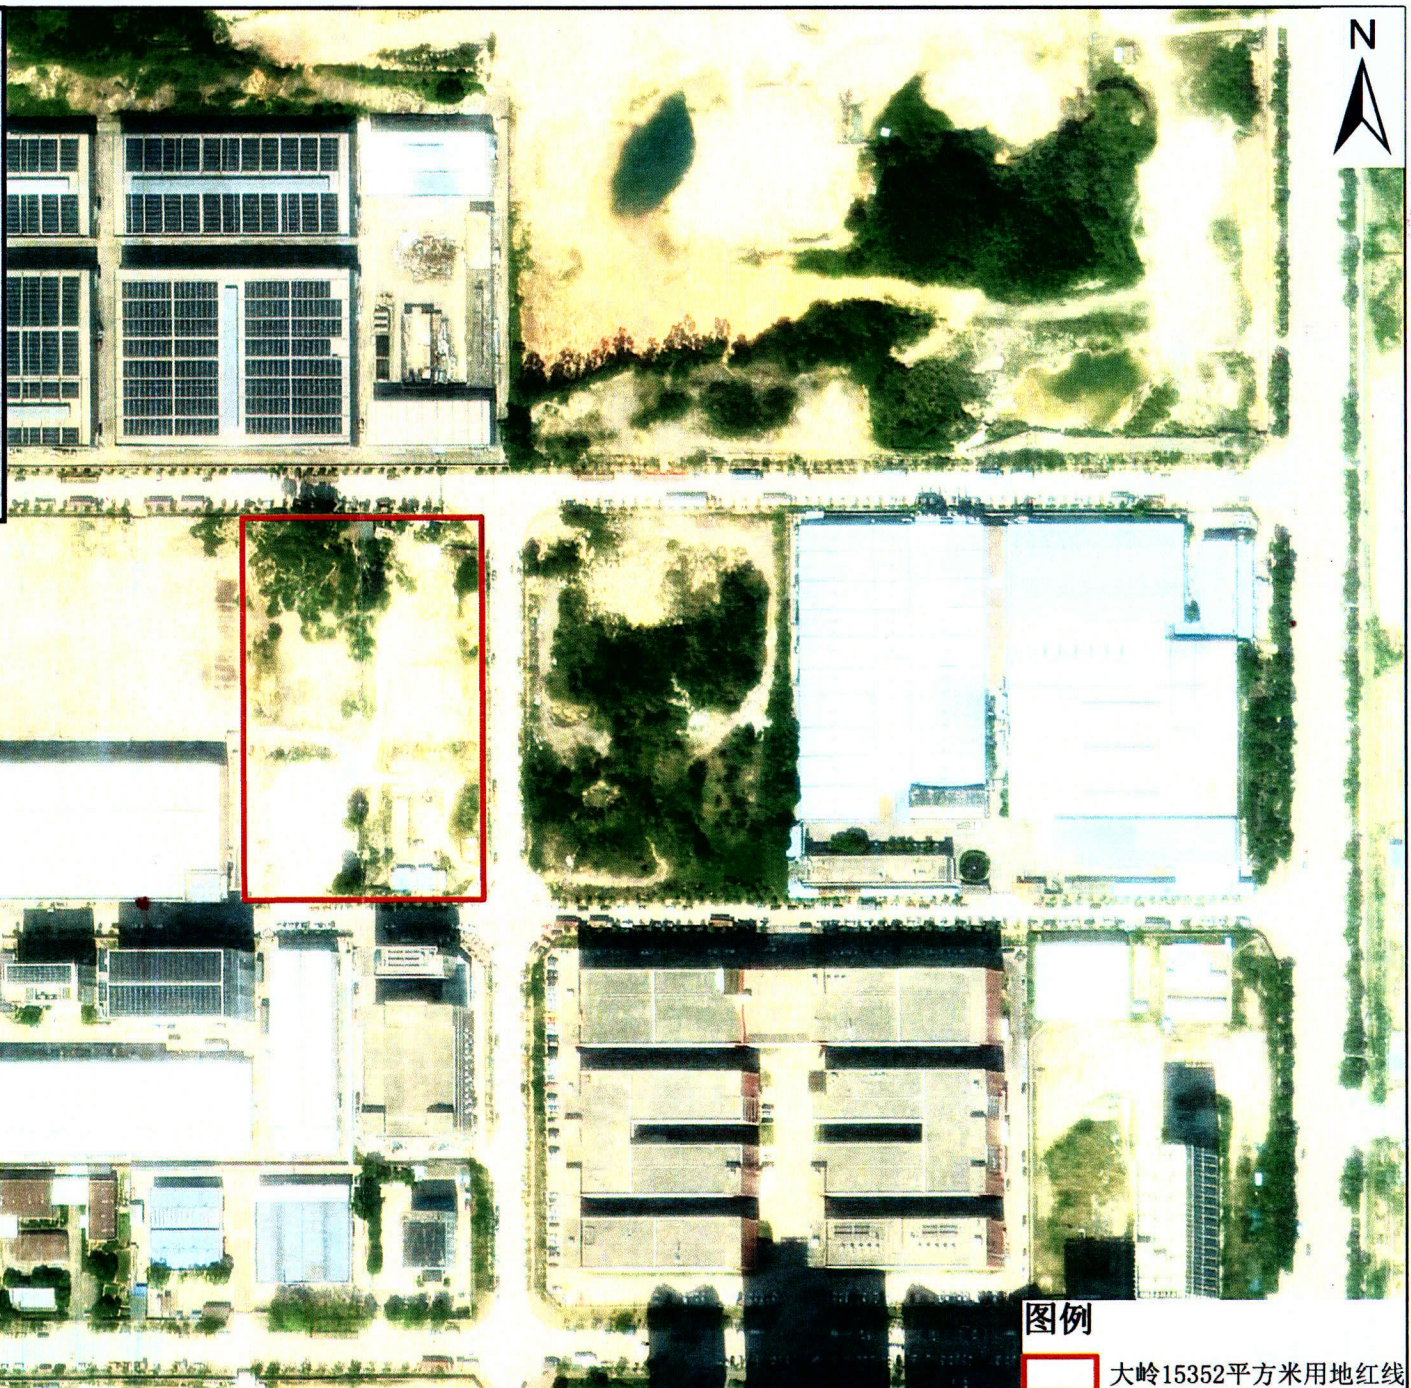


大岭15352平方米用地红线图

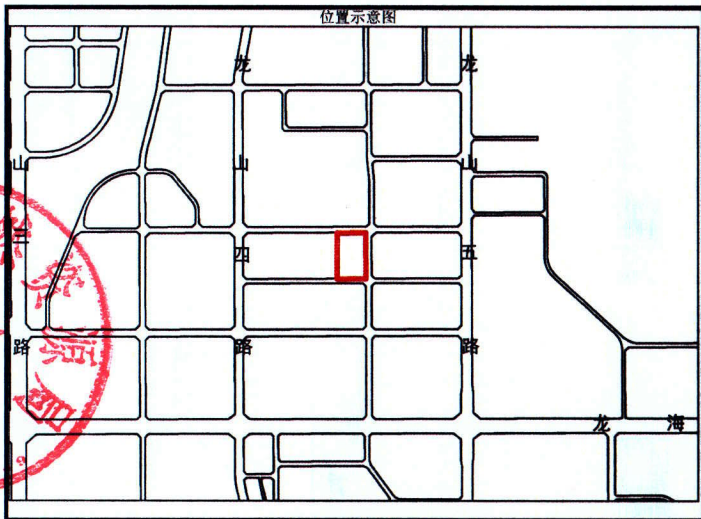

序号	X坐标	Y坐标
大岭15352平方米		
1	2515308.036	38545823.24
2	2515464.693	38545822.71
3	2515465.024	38545920.71
4	2515308.367	38545921.24
1	2515308.036	38545823.24

图例
 大岭15352平方米用地红线

2000国家大地坐标系

1:3,000

惠州市自然资源局 编制
 大亚湾经济技术开发区分局 制图
 建设用地管理股