


博罗县2024（储备）24号挂牌用地红线图

界址点坐标表

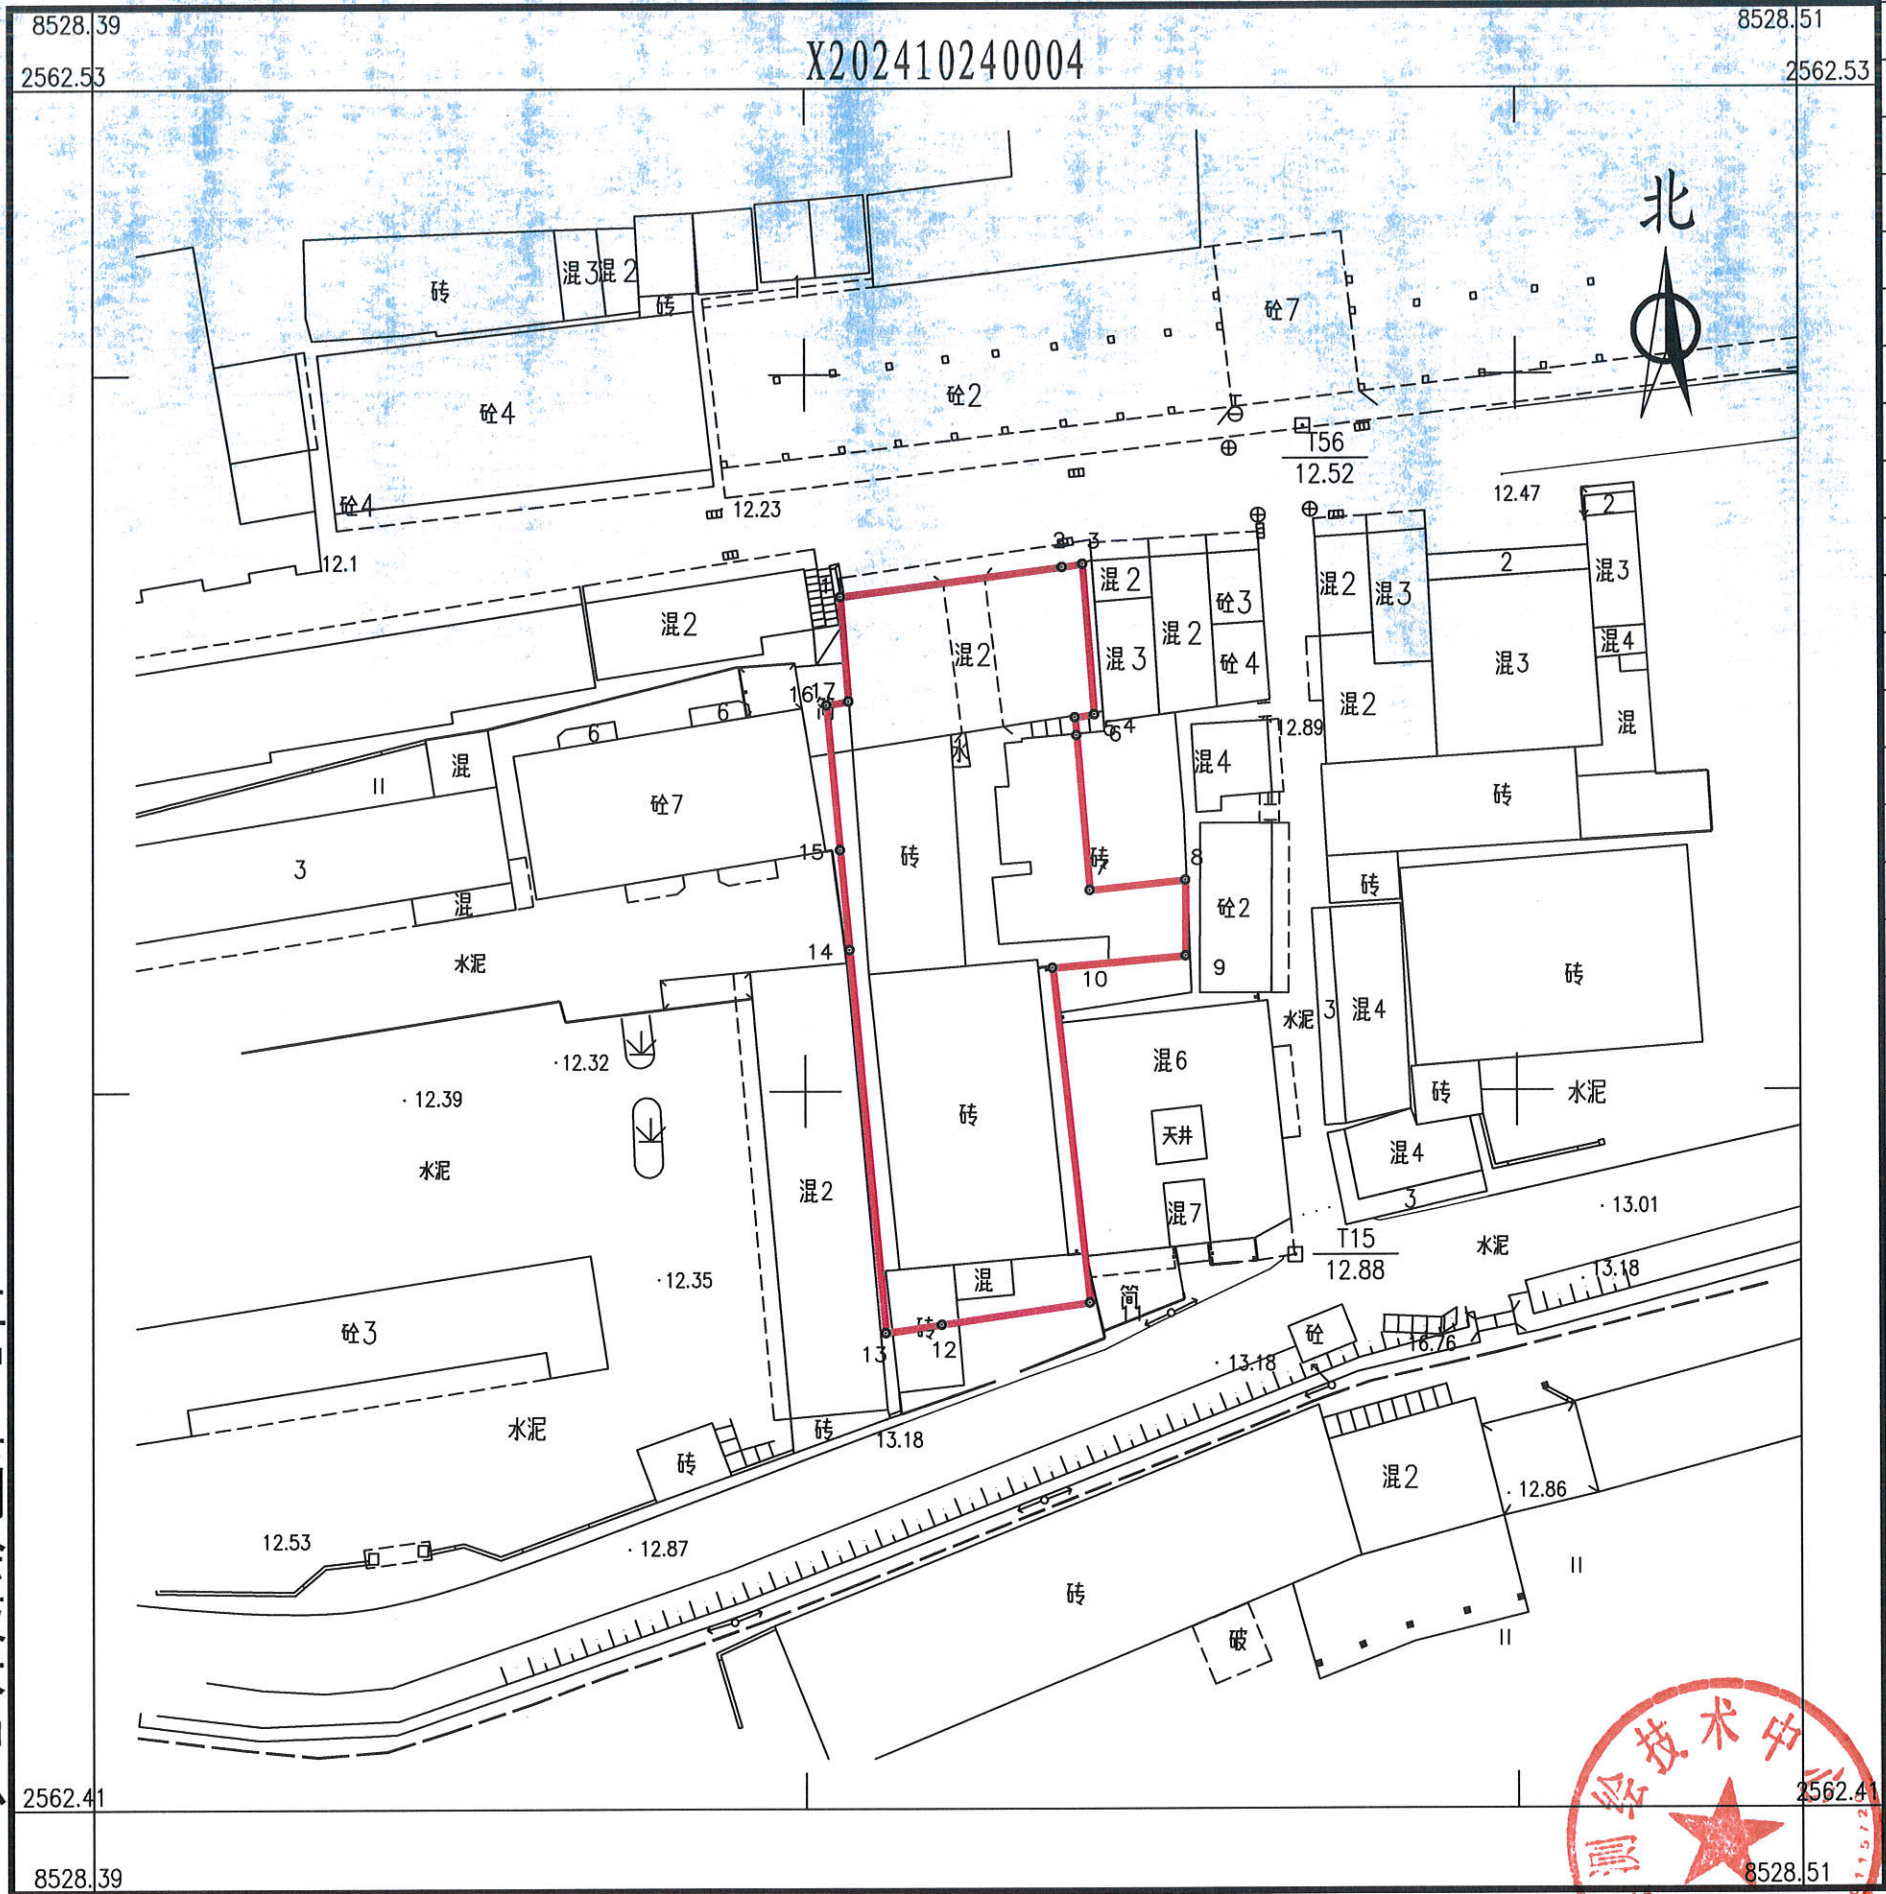

点号	X	Y	边长
1	2562490.517	38528443.482	15.75
2	2562492.565	38528459.097	1.44
3	2562492.78	38528460.526	10.53
4	2562482.284	38528461.334	1.37
5	2562482.08	38528459.978	1.26
6	2562480.824	38528460.089	10.84
7	2562470.017	38528460.991	6.75
8	2562470.722	38528467.701	5.29
9	2562465.428	38528467.71	9.36
10	2562464.595	38528458.383	23.50
11	2562441.233	38528460.948	10.50
12	2562439.718	38528450.554	4.01
13	2562439.141	38528446.591	26.84
14	2562465.865	38528444.101	7.01
15	2562472.845	38528443.451	10.16
16	2562482.965	38528442.508	1.56
17	2562483.219	38528444.052	7.32
1	2562490.517	38528443.482	
S=853 平方米 合1.28亩			

博罗县测绘技术中心

2024年10月数字化测图。面积：853平方米。
2000国家大地坐标系，1985国家高程基准。
此图单独使用时，不作为权属依据。
2017年版图式。

1:530

绘图员：杨书哲（广核测绘）
检查员：徐惠标、陈兴武