


博罗县2024（储备）26号用地红线图

界址点坐标表

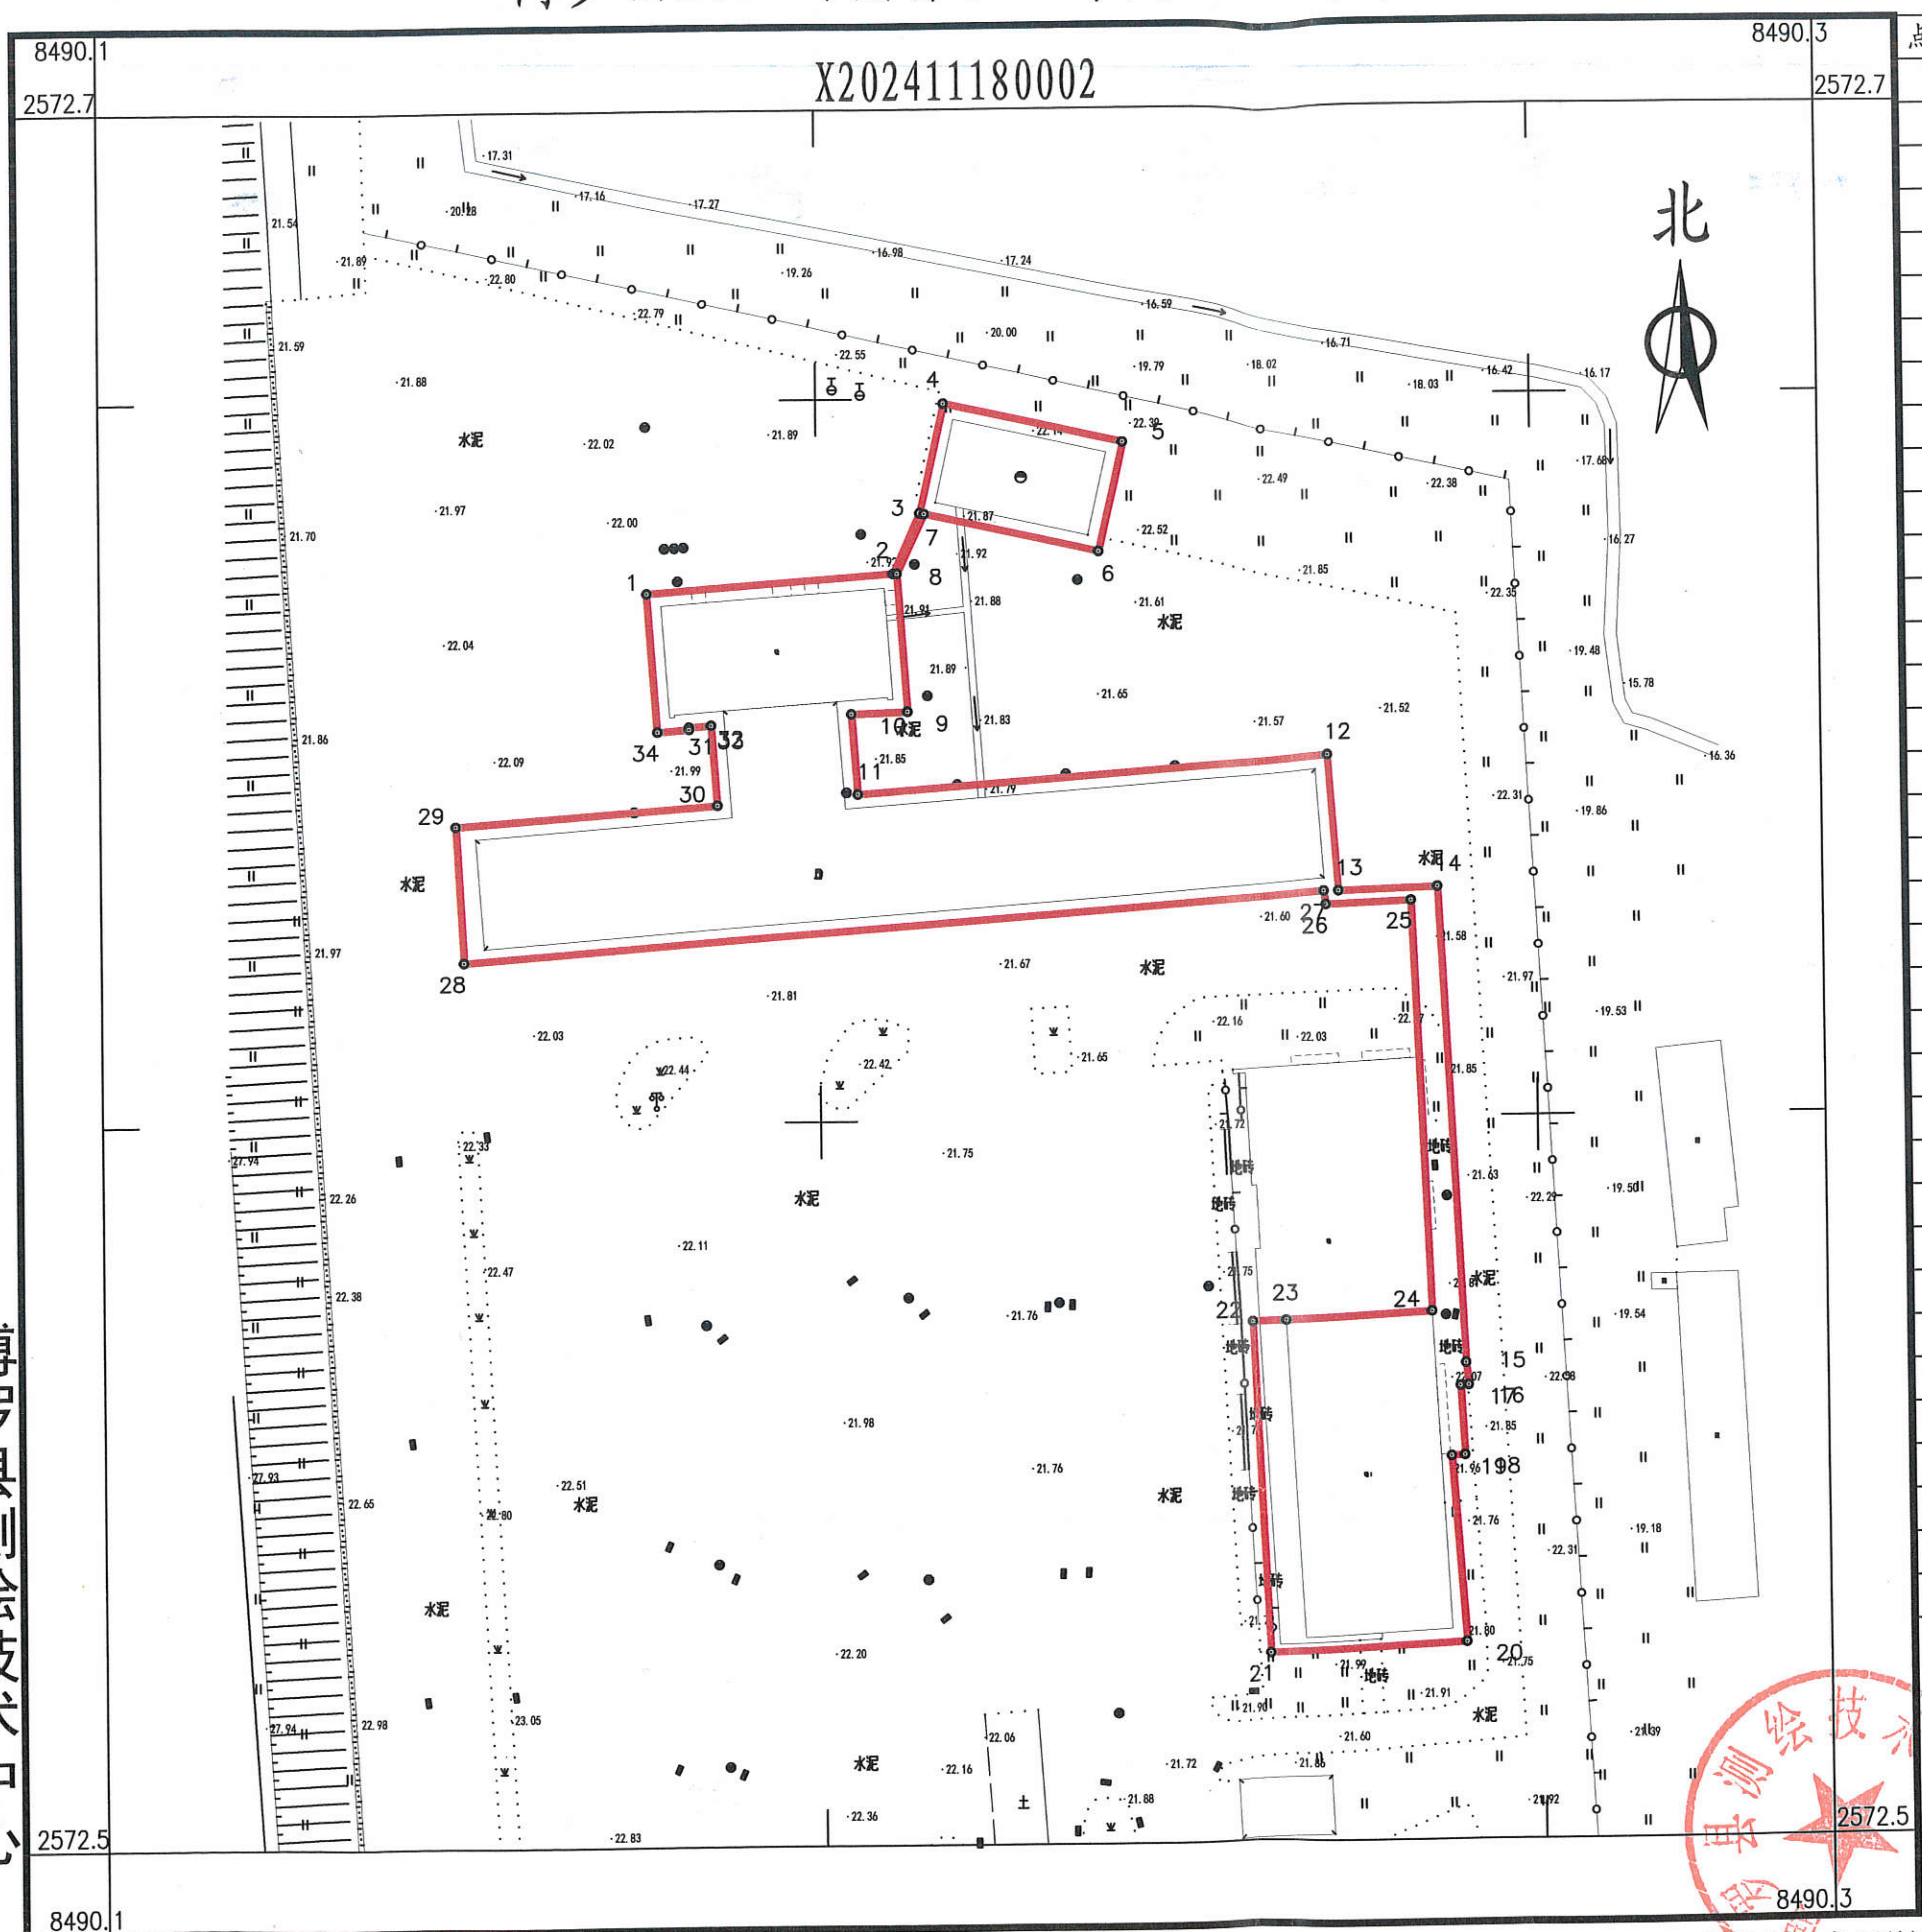

点号	X	Y	边长
1	2572646.707	38490168.009	27.56
2	2572648.687	38490195.494	7.32
3	2572655.367	38490198.481	12.38
4	2572667.449	38490201.185	20.37
5	2572663.000	38490221.067	12.38
6	2572650.918	38490218.363	19.85
7	2572655.253	38490198.988	7.26
8	2572648.681	38490195.902	15.33
9	2572633.389	38490196.984	6.25
10	2572633.176	38490190.733	8.91
11	2572624.288	38490191.381	52.82
12	2572628.126	38490244.060	15.13
13	2572613.037	38490245.159	11.01
14	2572613.386	38490256.167	52.82
15	2572560.627	38490258.708	2.48
16	2572558.158	38490258.974	0.90
17	2572558.110	38490258.075	7.68
18	2572550.441	38490258.483	1.50
19	2572550.361	38490256.985	20.59
20	2572529.825	38490258.442	21.90
21	2572528.709	38490236.573	36.71
22	2572565.382	38490234.888	3.81
23	2572565.519	38490238.695	16.33
24	2572566.385	38490254.999	45.53
25	2572611.880	38490253.203	9.50
26	2572611.527	38490243.710	1.52
27	2572613.036	38490243.493	96.43
28	2572606.081	38490147.313	15.12
29	2572621.176	38490146.508	29.32
30	2572623.209	38490175.761	8.89
31	2572632.071	38490175.115	2.50
32	2572631.895	38490172.625	0.25
33	2572631.647	38490172.642	3.56
34	2572631.395	38490169.092	15.35
1	2572646.707	38490168.009	
S=3275 平方米 合4.91亩			

博罗县测绘技术中心

2024年11月数字化测图。面积：3275平方米。
2000国家大地坐标系，1985国家高程基准。
此图单独使用时，不作为权属依据。
2017年版图式。

1:840

绘图员：杨书哲（广核测绘）
检查员：徐惠标、陈兴武