


博自然资（用地）挂字【2024】39号用地红线图

界址点坐标表

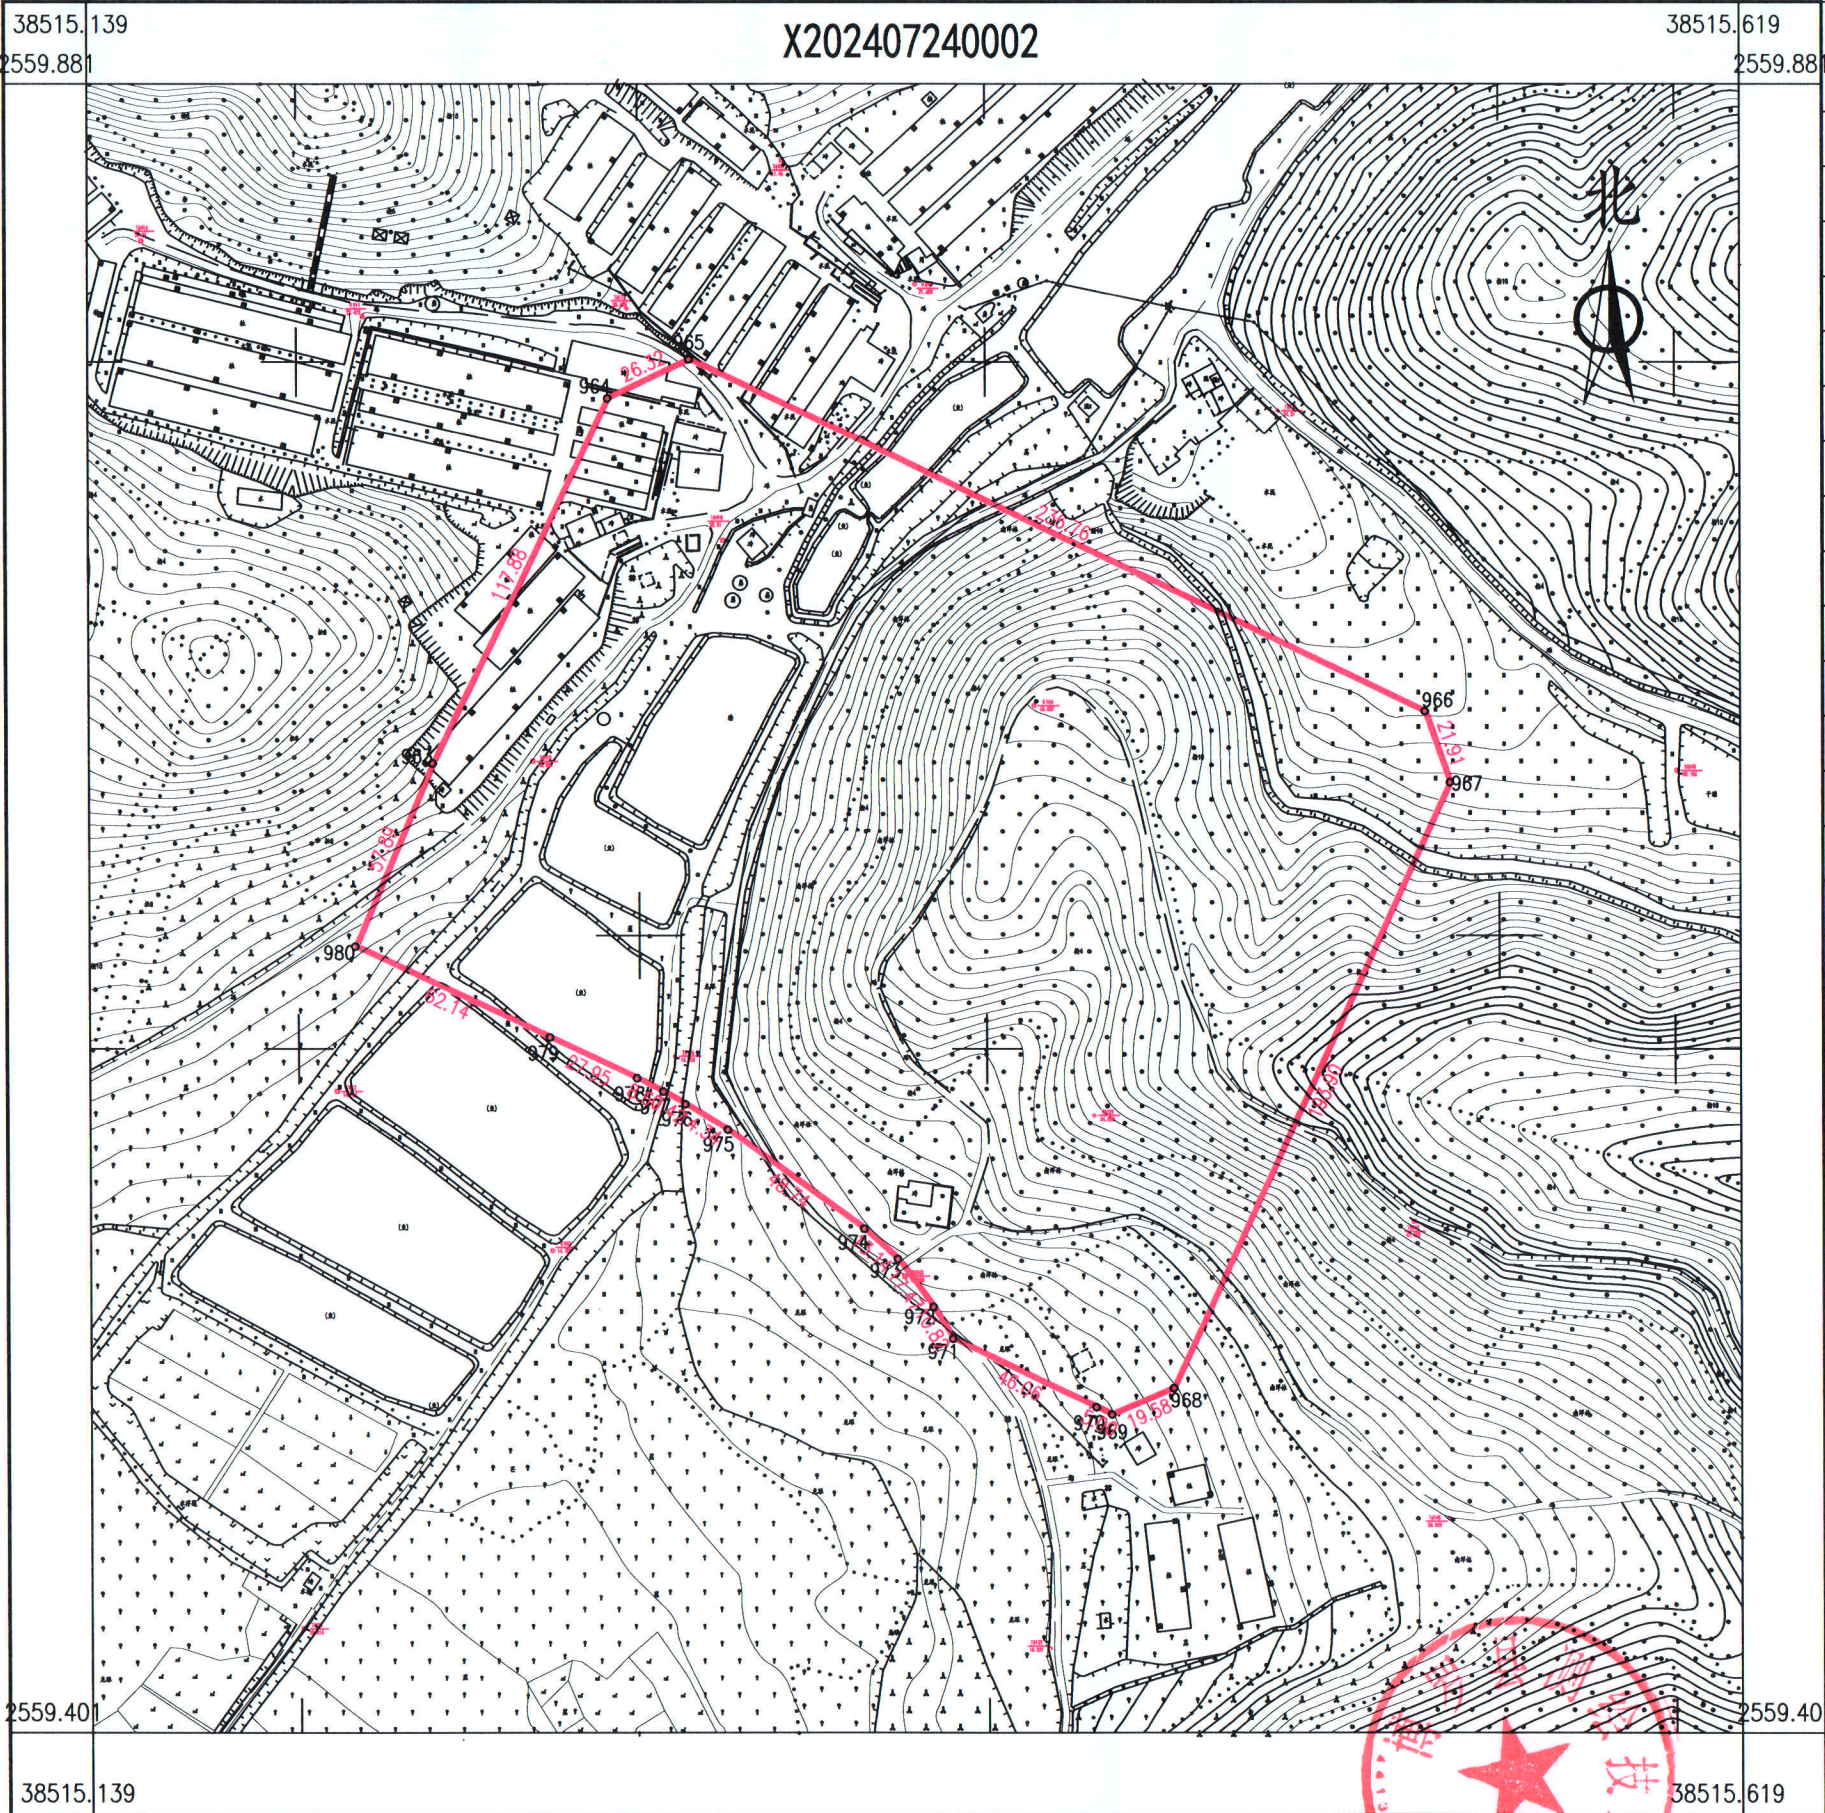

点号	X	Y	边长
963	2559683.159	38515239.207	117.88
964	2559789.419	38515290.248	26.32
965	2559800.754	38515313.997	236.76
966	2559698.240	38515527.417	21.91
967	2559677.563	38515534.665	193.90
968	2559501.367	38515453.722	19.58
969	2559493.580	38515435.753	5.00
970	2559495.745	38515431.246	46.06
971	2559515.690	38515389.723	10.82
972	2559524.925	38515384.082	17.47
973	2559538.886	38515373.587	13.14
974	2559547.662	38515363.801	48.74
975	2559576.421	38515324.449	14.34
976	2559583.926	38515312.225	7.42
977	2559587.611	38515305.780	8.60
978	2559591.492	38515298.109	27.95
979	2559603.351	38515272.804	62.14
980	2559629.861	38515216.607	57.89
963	2559683.159	38515239.207	
S=55253.4 平方米 合82.8801亩			

博罗县测绘技术中心

2024年7月数字化测图。面积：55253.4平方米。
2000国家大地坐标系，1985国家高程基准。
此图单独使用时，不作为权属依据。
1996年版图式。

1:2000

绘图员：杨书哲（广核测绘）
检查员：徐惠标、陈兴武