


博自然资（用地）挂字[2023]15号用地红线图

界址点坐标表

点号	X	Y	边长
1	2581690.091	38513237.329	75.11
2	2581725.309	38513303.673	10.57
3	2581716.052	38513308.785	19.72
4	2581701.397	38513321.974	3.44
5	2581698.838	38513324.277	22.17
6	2581682.359	38513339.109	8.07
7	2581676.364	38513344.504	38.26
8	2581649.674	38513371.922	36.06
9	2581624.518	38513397.763	118.14
10	2581562.064	38513297.485	0.01
11	2581562.056	38513297.473	3.67
12	2581560.118	38513294.362	35.99
13	2581543.217	38513262.591	84.07
14	2581617.085	38513222.459	0.88
15	2581617.884	38513222.092	17.63
16	2581634.209	38513215.433	41.38
17	2581649.838	38513253.748	43.47
1	2581690.091	38513237.329	

S=17293 平方米 合25.94亩

博罗县测绘技术中心

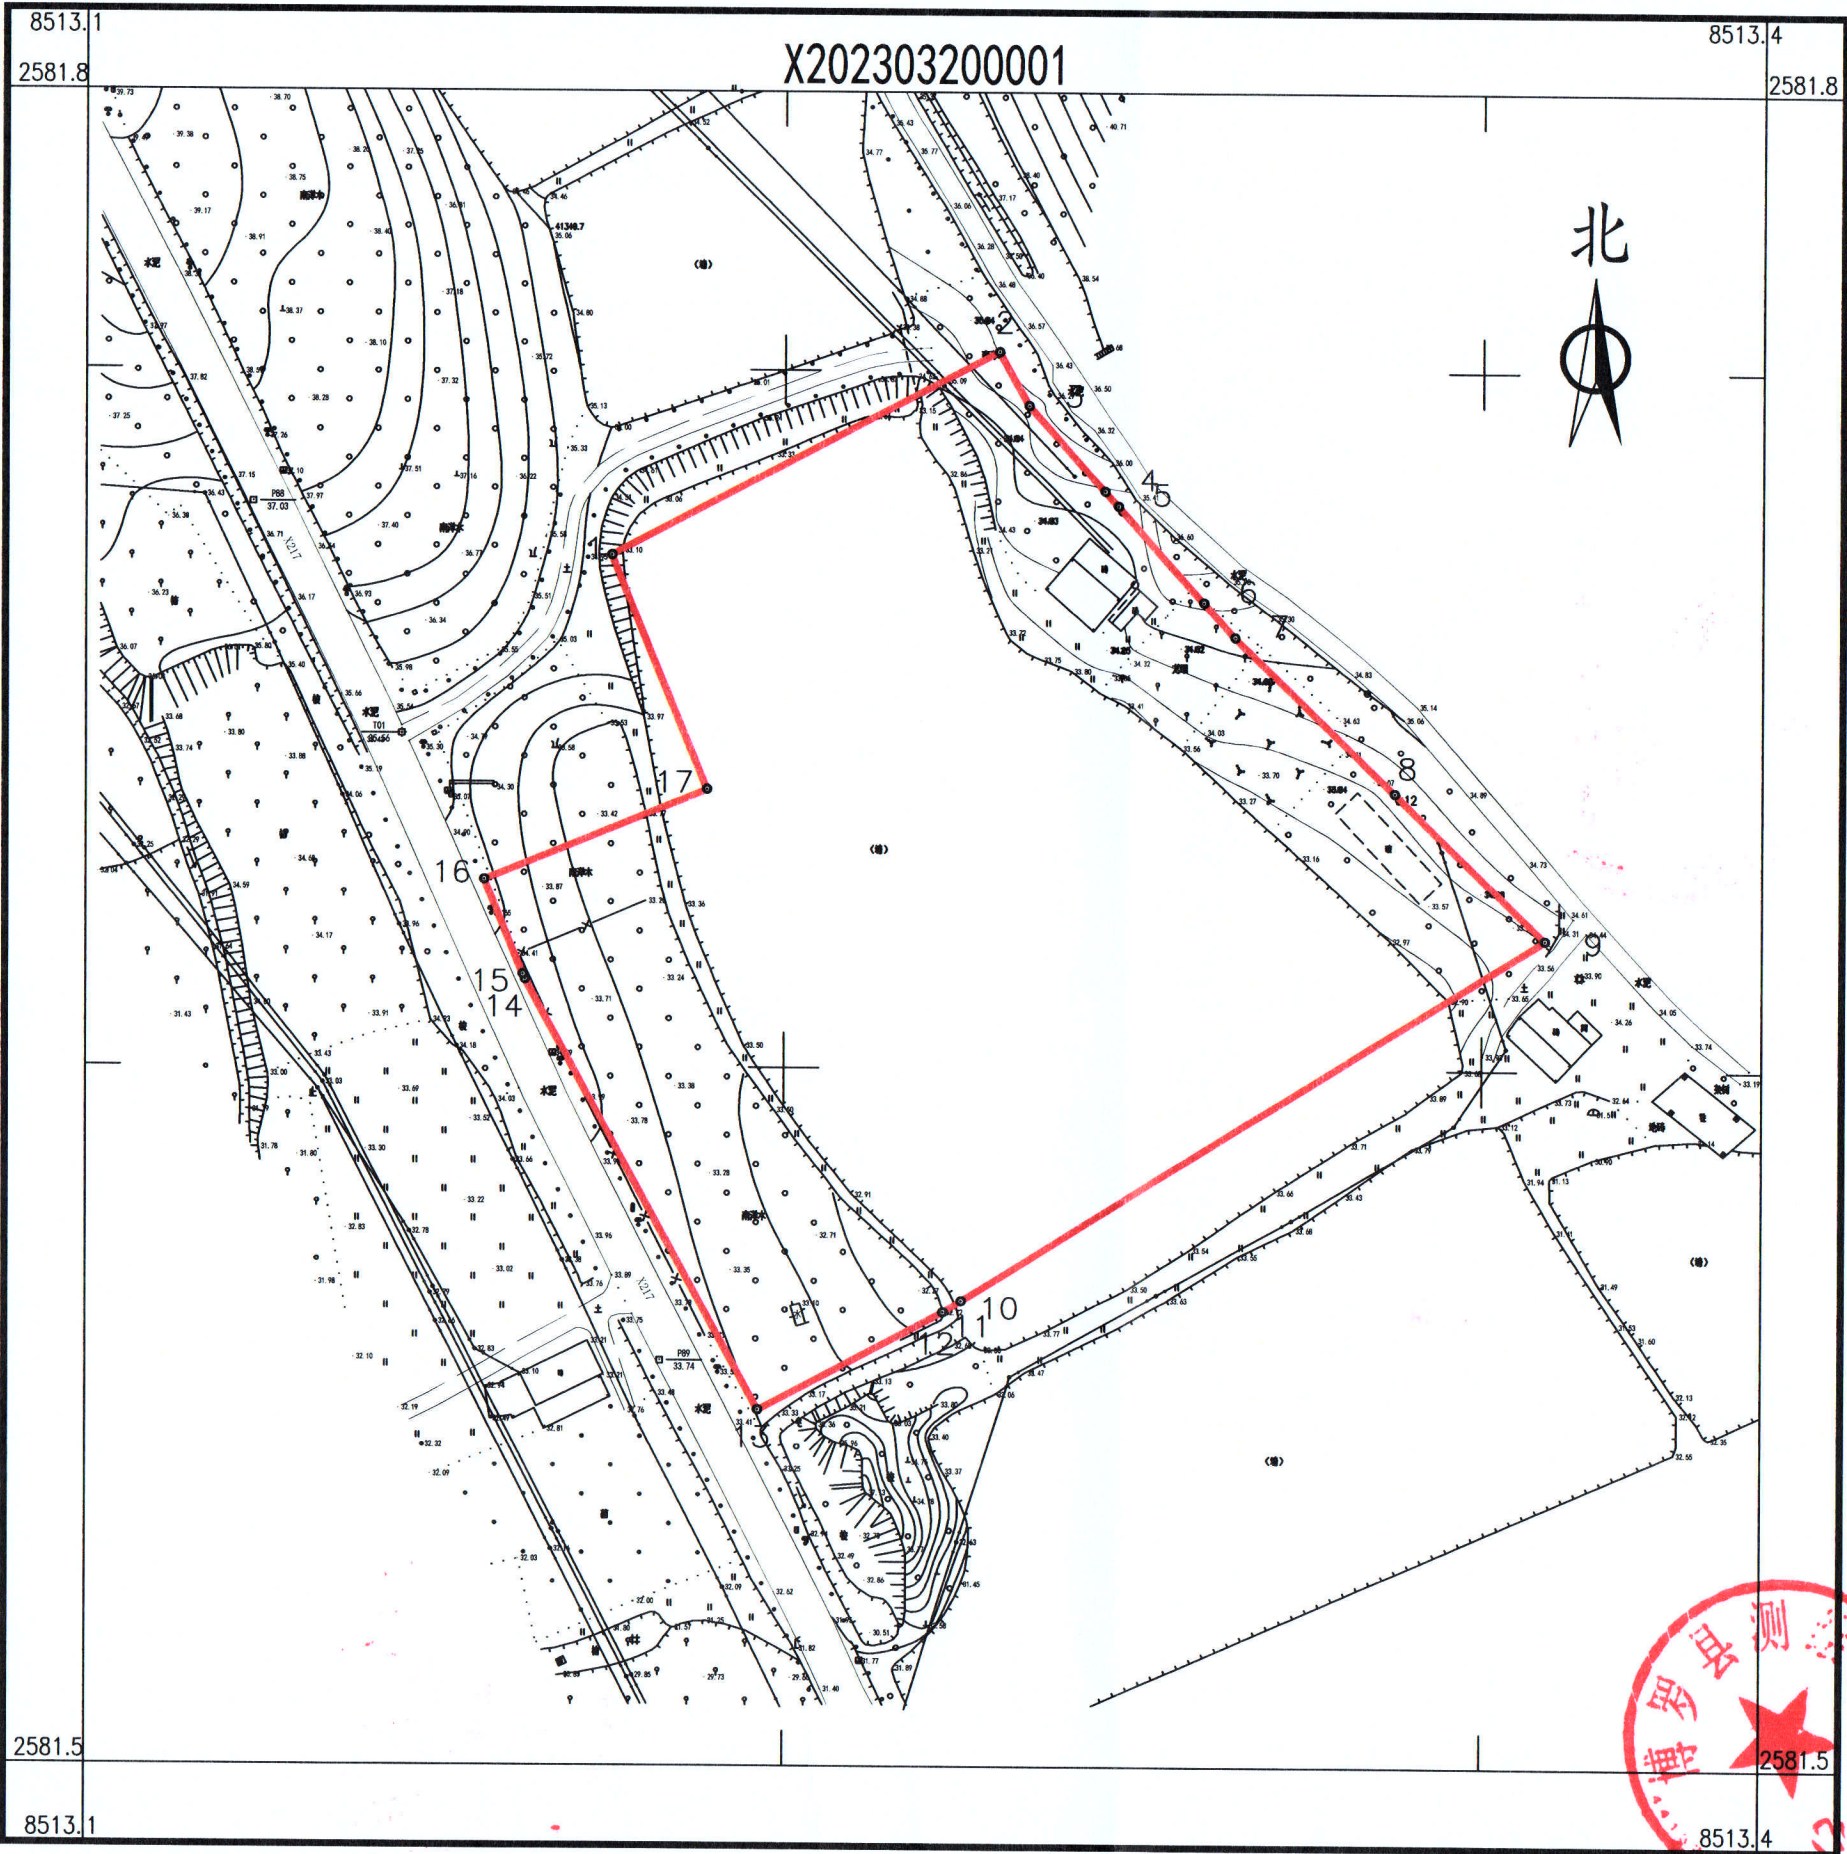

2023年3月数字化测图。面积：17293平方米。
2000国家大地坐标系，1985国家高程基准。
此图单独使用时，不作为权属依据。
2017年版图式。

1:1300

绘图员：杨书哲(广核测绘)
检查员：丁惠坤