



界址点坐标表			
点号	X	Y	边长
J1	2617566.839	536435.477	21.20
J2	2617551.599	536450.211	7.43
J3	2617544.458	536452.266	42.68
J4	2617507.566	536473.730	4.04
J5	2617505.207	536477.014	190.05
J6	2617336.248	536389.997	135.30
J7	2617423.103	536286.254	207.19
J1	2617566.839	536435.477	
S=20181.01 平方米 合30.2715亩			

图例

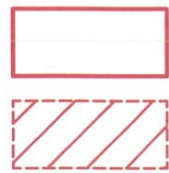

用地红线

地价计算范围

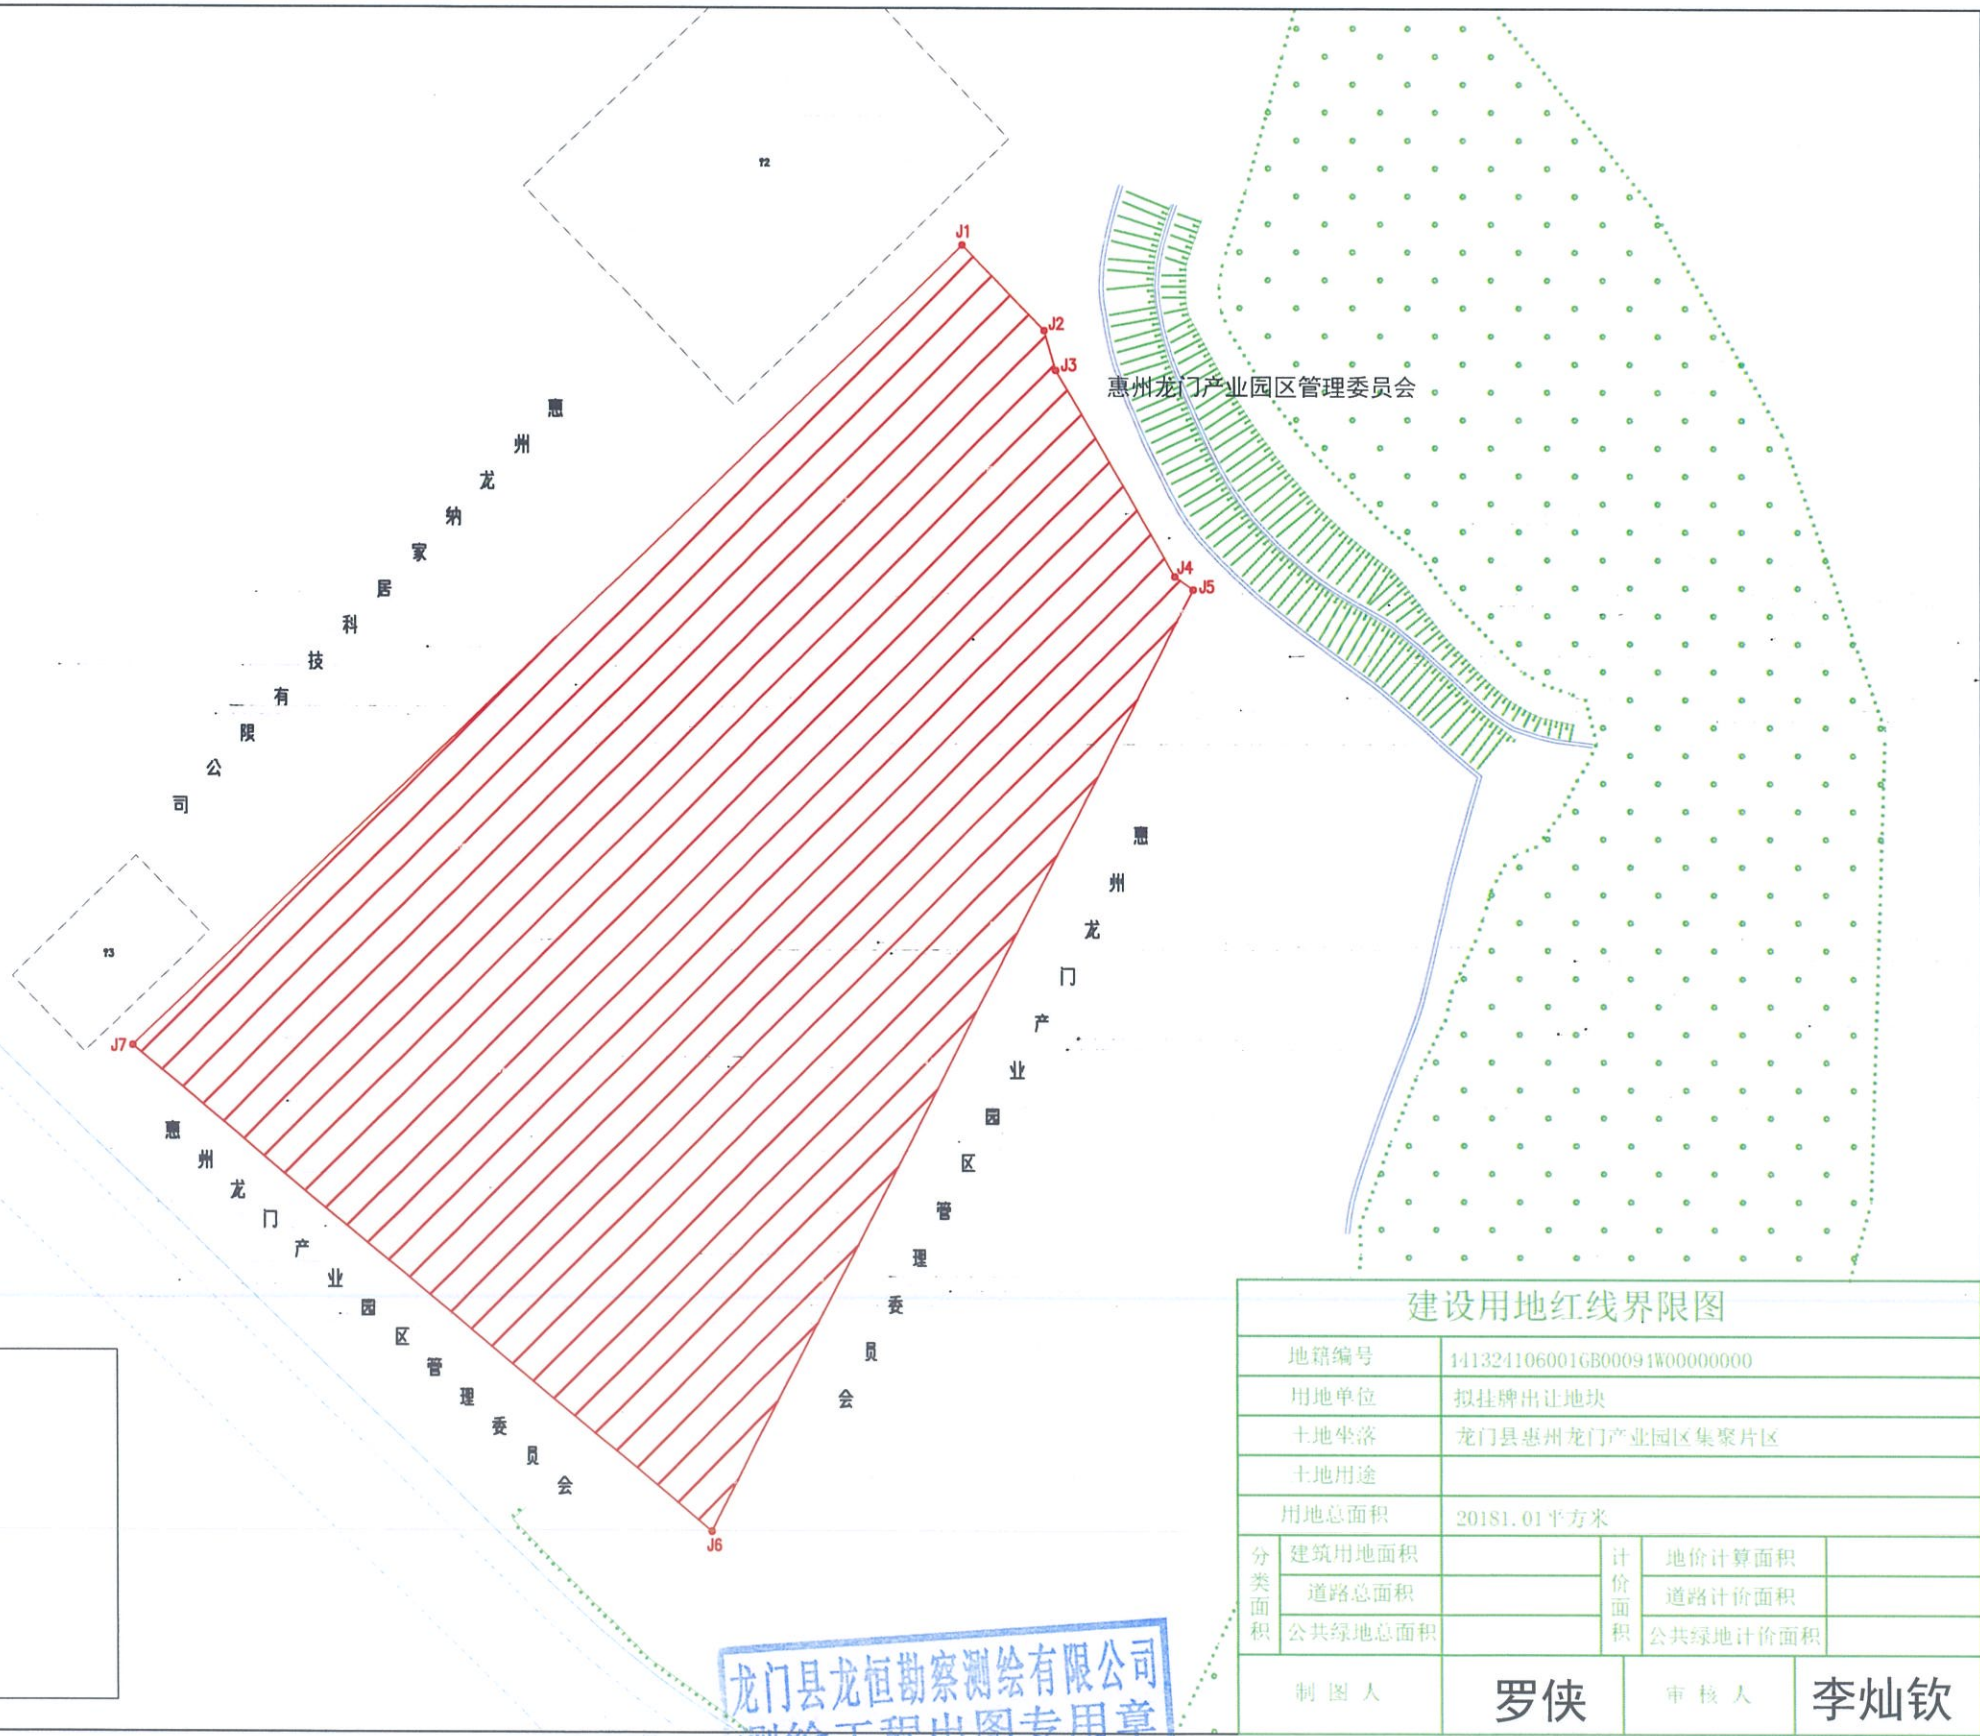

建设用地红线界限图

地籍编号	141324106001GB00091W00000000		
用地单位	拟挂牌出让地块		
土地坐落	龙门县惠州龙门产业园区集聚片区		
土地用途			
用地总面积	20181.01平方米		
分类面积	建筑用地面积	计价面积	地价计算面积
	道路总面积		道路计价面积
	公共绿地总面积		公共绿地计价面积
制图人	罗侠	审核人	李灿钦

龙门县龙恒勘察测绘有限公司
测绘工程出图专用章
测绘资等级：乙级
证书编号：乙测资字44508031