


博自然资（用地）挂字 2026 29号用地红线图

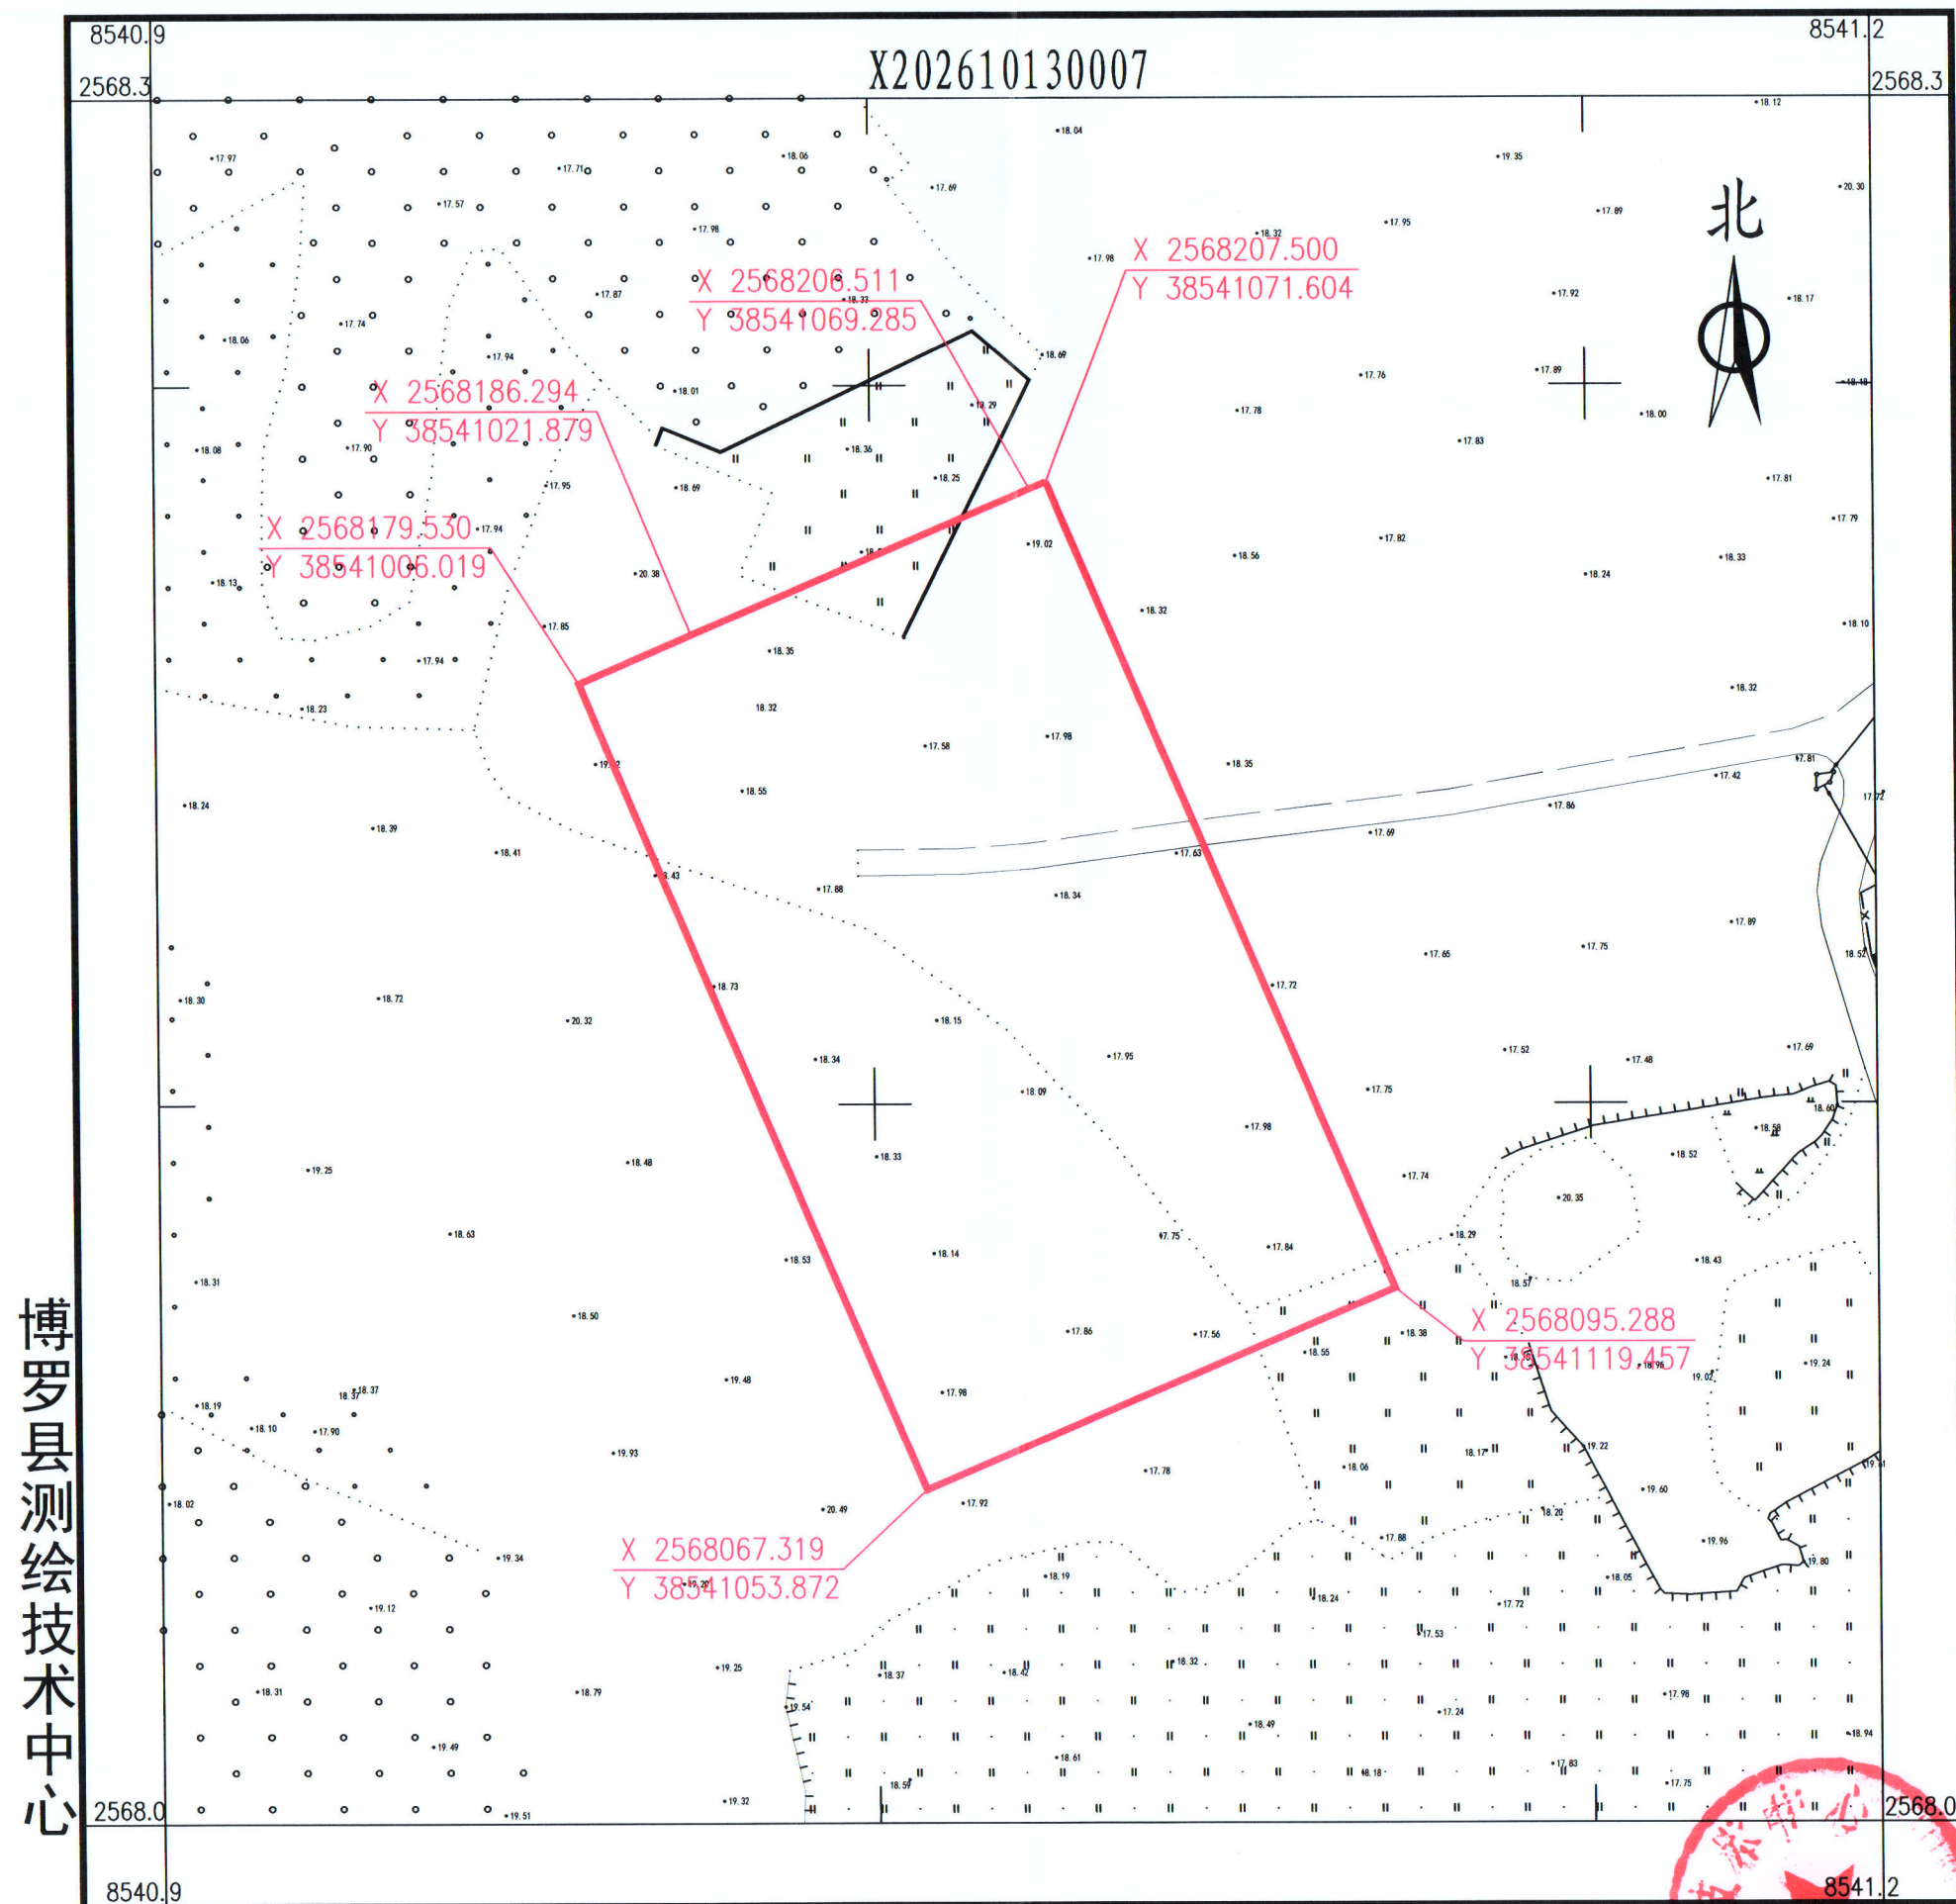

2026年10月数字化测图。面积：8698平方米。
2000国家大地坐标系，1985国家高程基准。
此图单独使用时，不作为权属依据。
2017年版图式

1: 1100

绘图员：赖文杰
检查员：陈兴武