


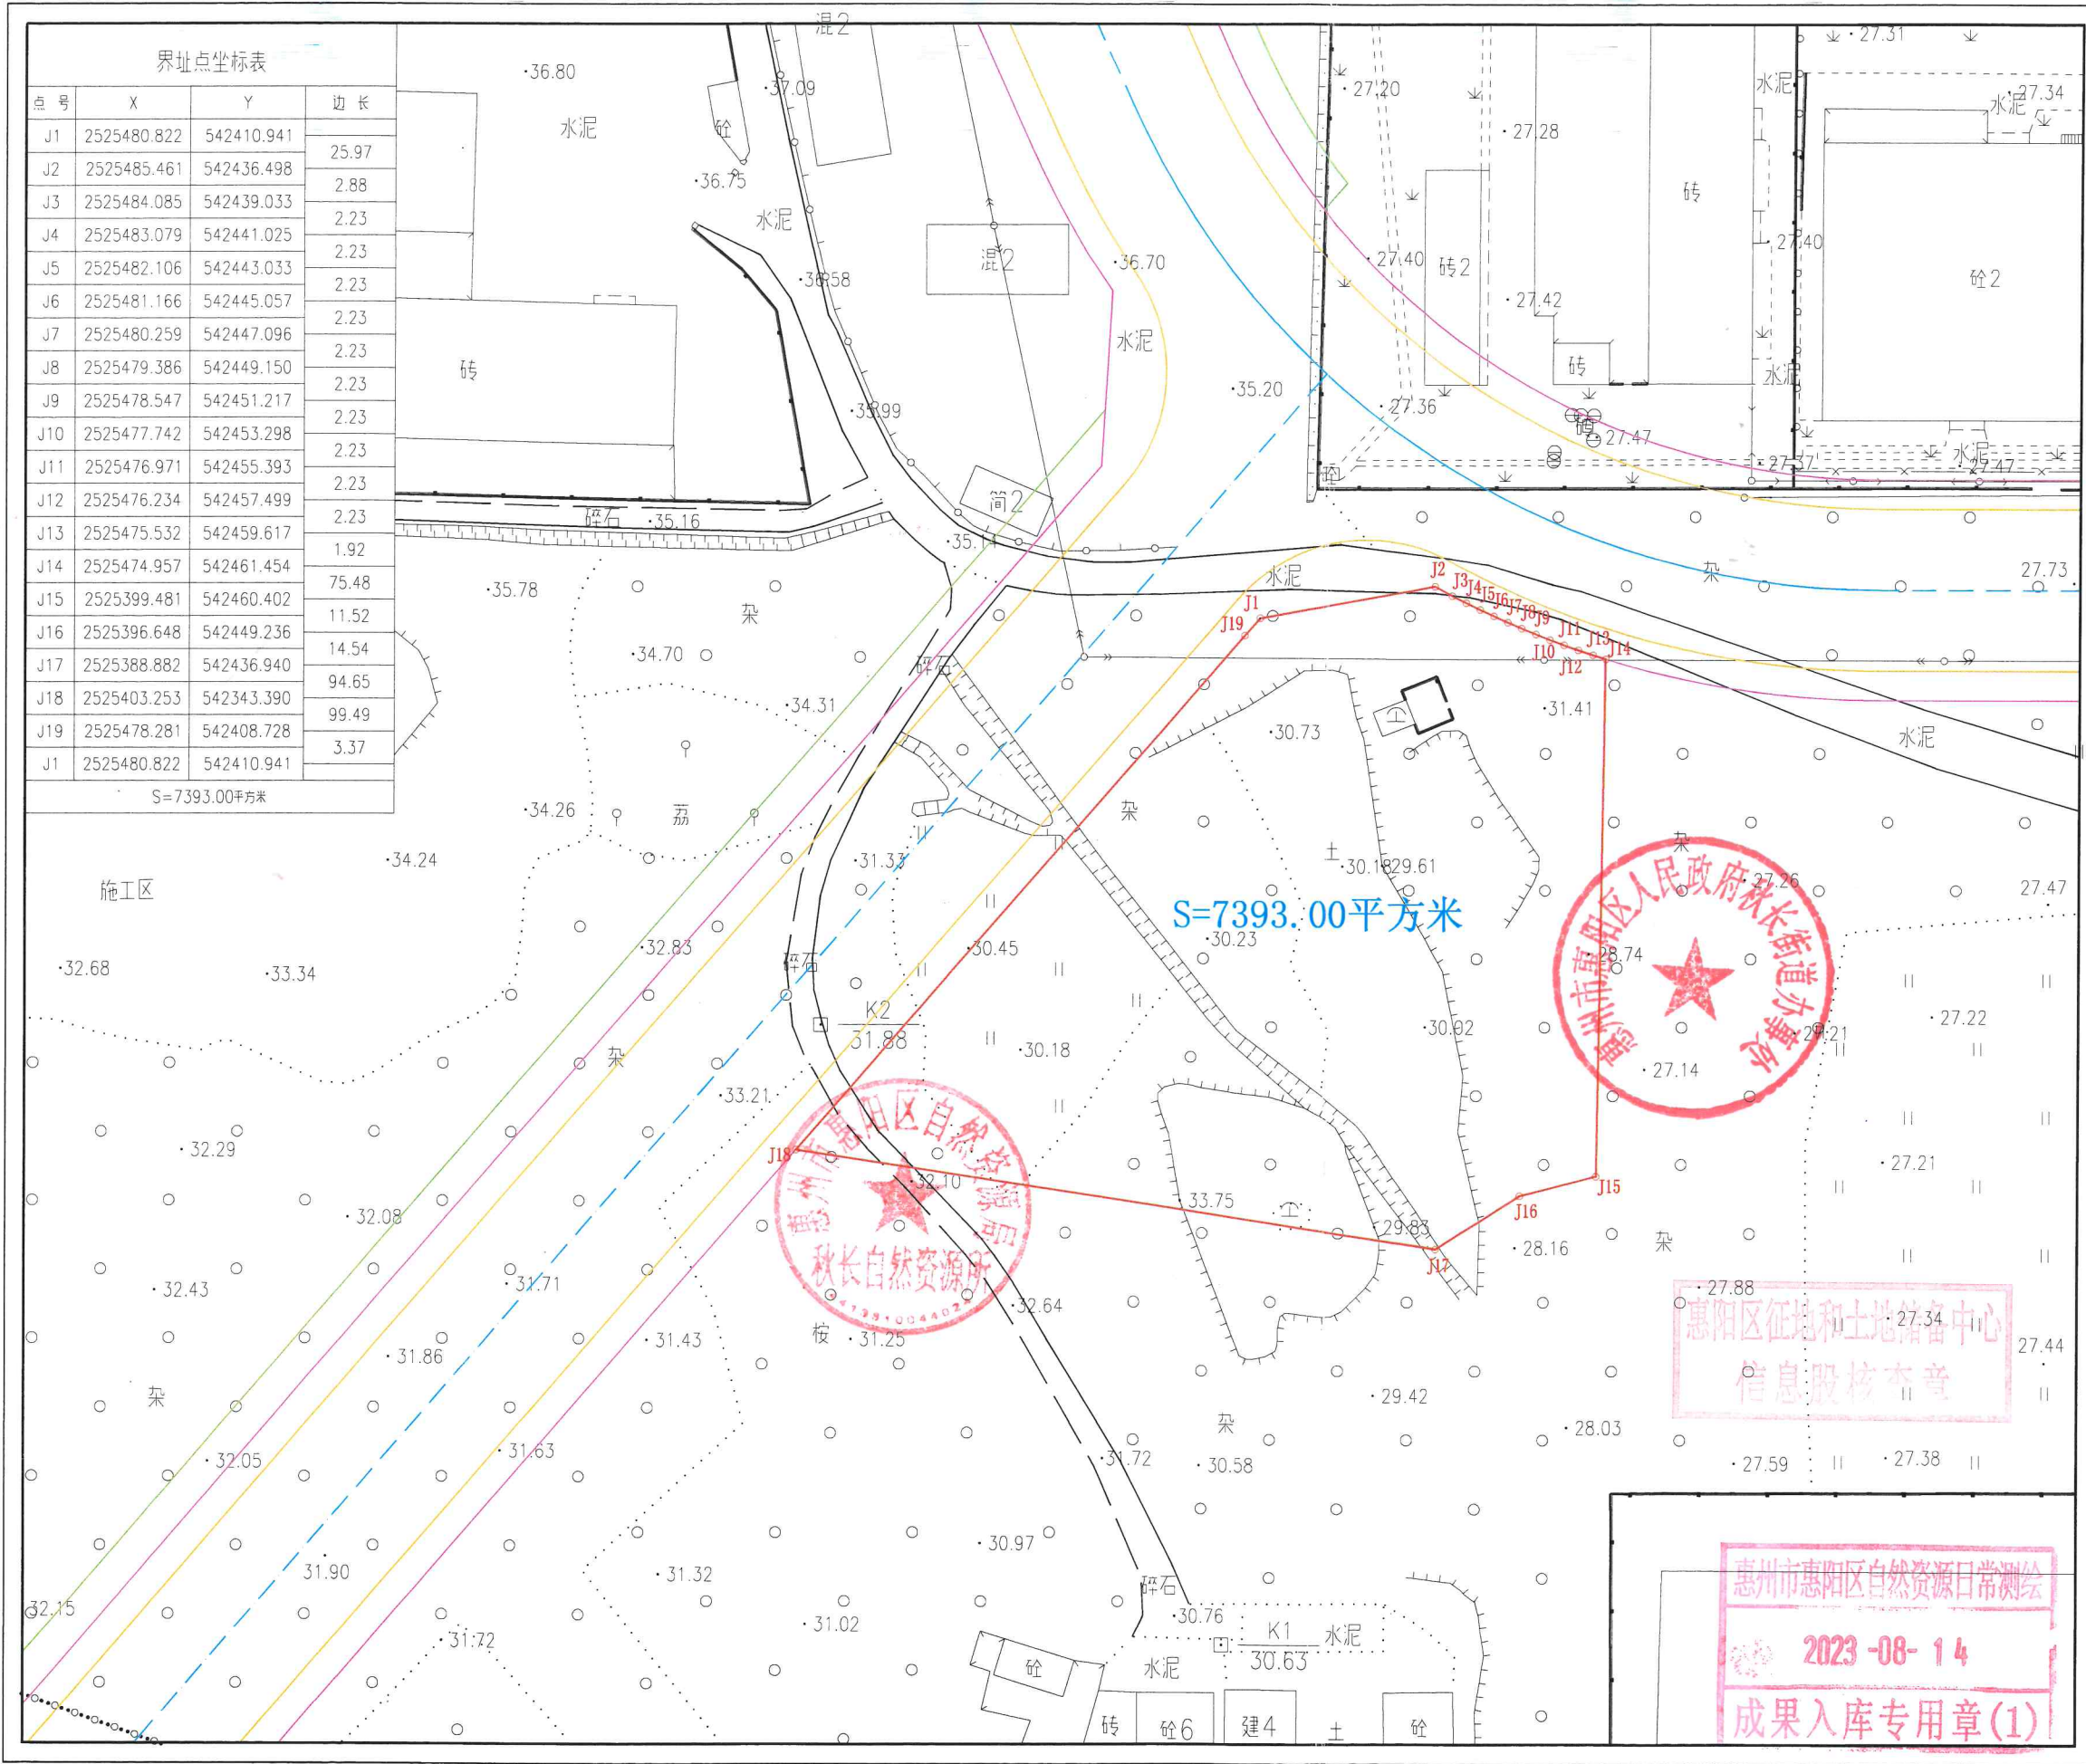

广东经纬土地勘测规划科技有限公司
自然资源日常管理测绘技术服务项目

土地勘测定界图	
受理编号	FDJ20230808003
委托出图方	惠州市惠阳区自然资源局
土地坐落	惠州市惠阳区秋长街道
宗地面积	7393.00平方米
测绘编号	JW-Q23080822
宗地编码	441303002201GB00095

勘测定界单位签注

宗地界线和现状建设情况说明:

1、地块界线依据惠州市惠阳区人民政府秋长街道办事处盖章图纸绘出。

2、现场为草地和林地。

资料专用章

宗地界线调整审核			
坐标系	2000国家大地坐标系	高程系	1985国家高程基准
比例尺	1:1000	测量员	梁子静
检查员	曾国柱	项目负责人	李辉梅
备注	本图只表明宗地位置、范围、面积。		
制图日期	2023年8月8日		

质量监管单位签注

广东省国土资源测绘院
惠州市自然资源局规划勘测院

审查人 林品生 审查日期 2023.8.14

图例:

- 宗地界线
- 城市绿线
- 道路中心线
- 道路侧石线
- 道路红线

惠州市惠阳区自然资源局
成果入库专用章(1)