


博自然资（用地）挂字【2023】40号用地红线图

界址点坐标表

点号	X	Y	边长
1	2559966.677	38514955.862	6.36
2	2559968.785	38514961.867	6.36
3	2559970.893	38514967.871	109.70
4	2559923.396	38515066.755	180.67
5	2559760.537	38514988.529	12.06
6	2559765.752	38514977.659	19.14
7	2559783.522	38514970.542	82.64
8	2559821.770	38514897.287	1.41
9	2559823.080	38514897.810	3.09
10	2559826.170	38514897.810	6.67
11	2559832.840	38514897.570	9.01
12	2559841.831	38514897.043	2.14
13	2559843.963	38514896.918	136.14
1	2559966.677	38514955.862	

S=19869.2 平方米 合29.80亩

博罗县测绘技术中心

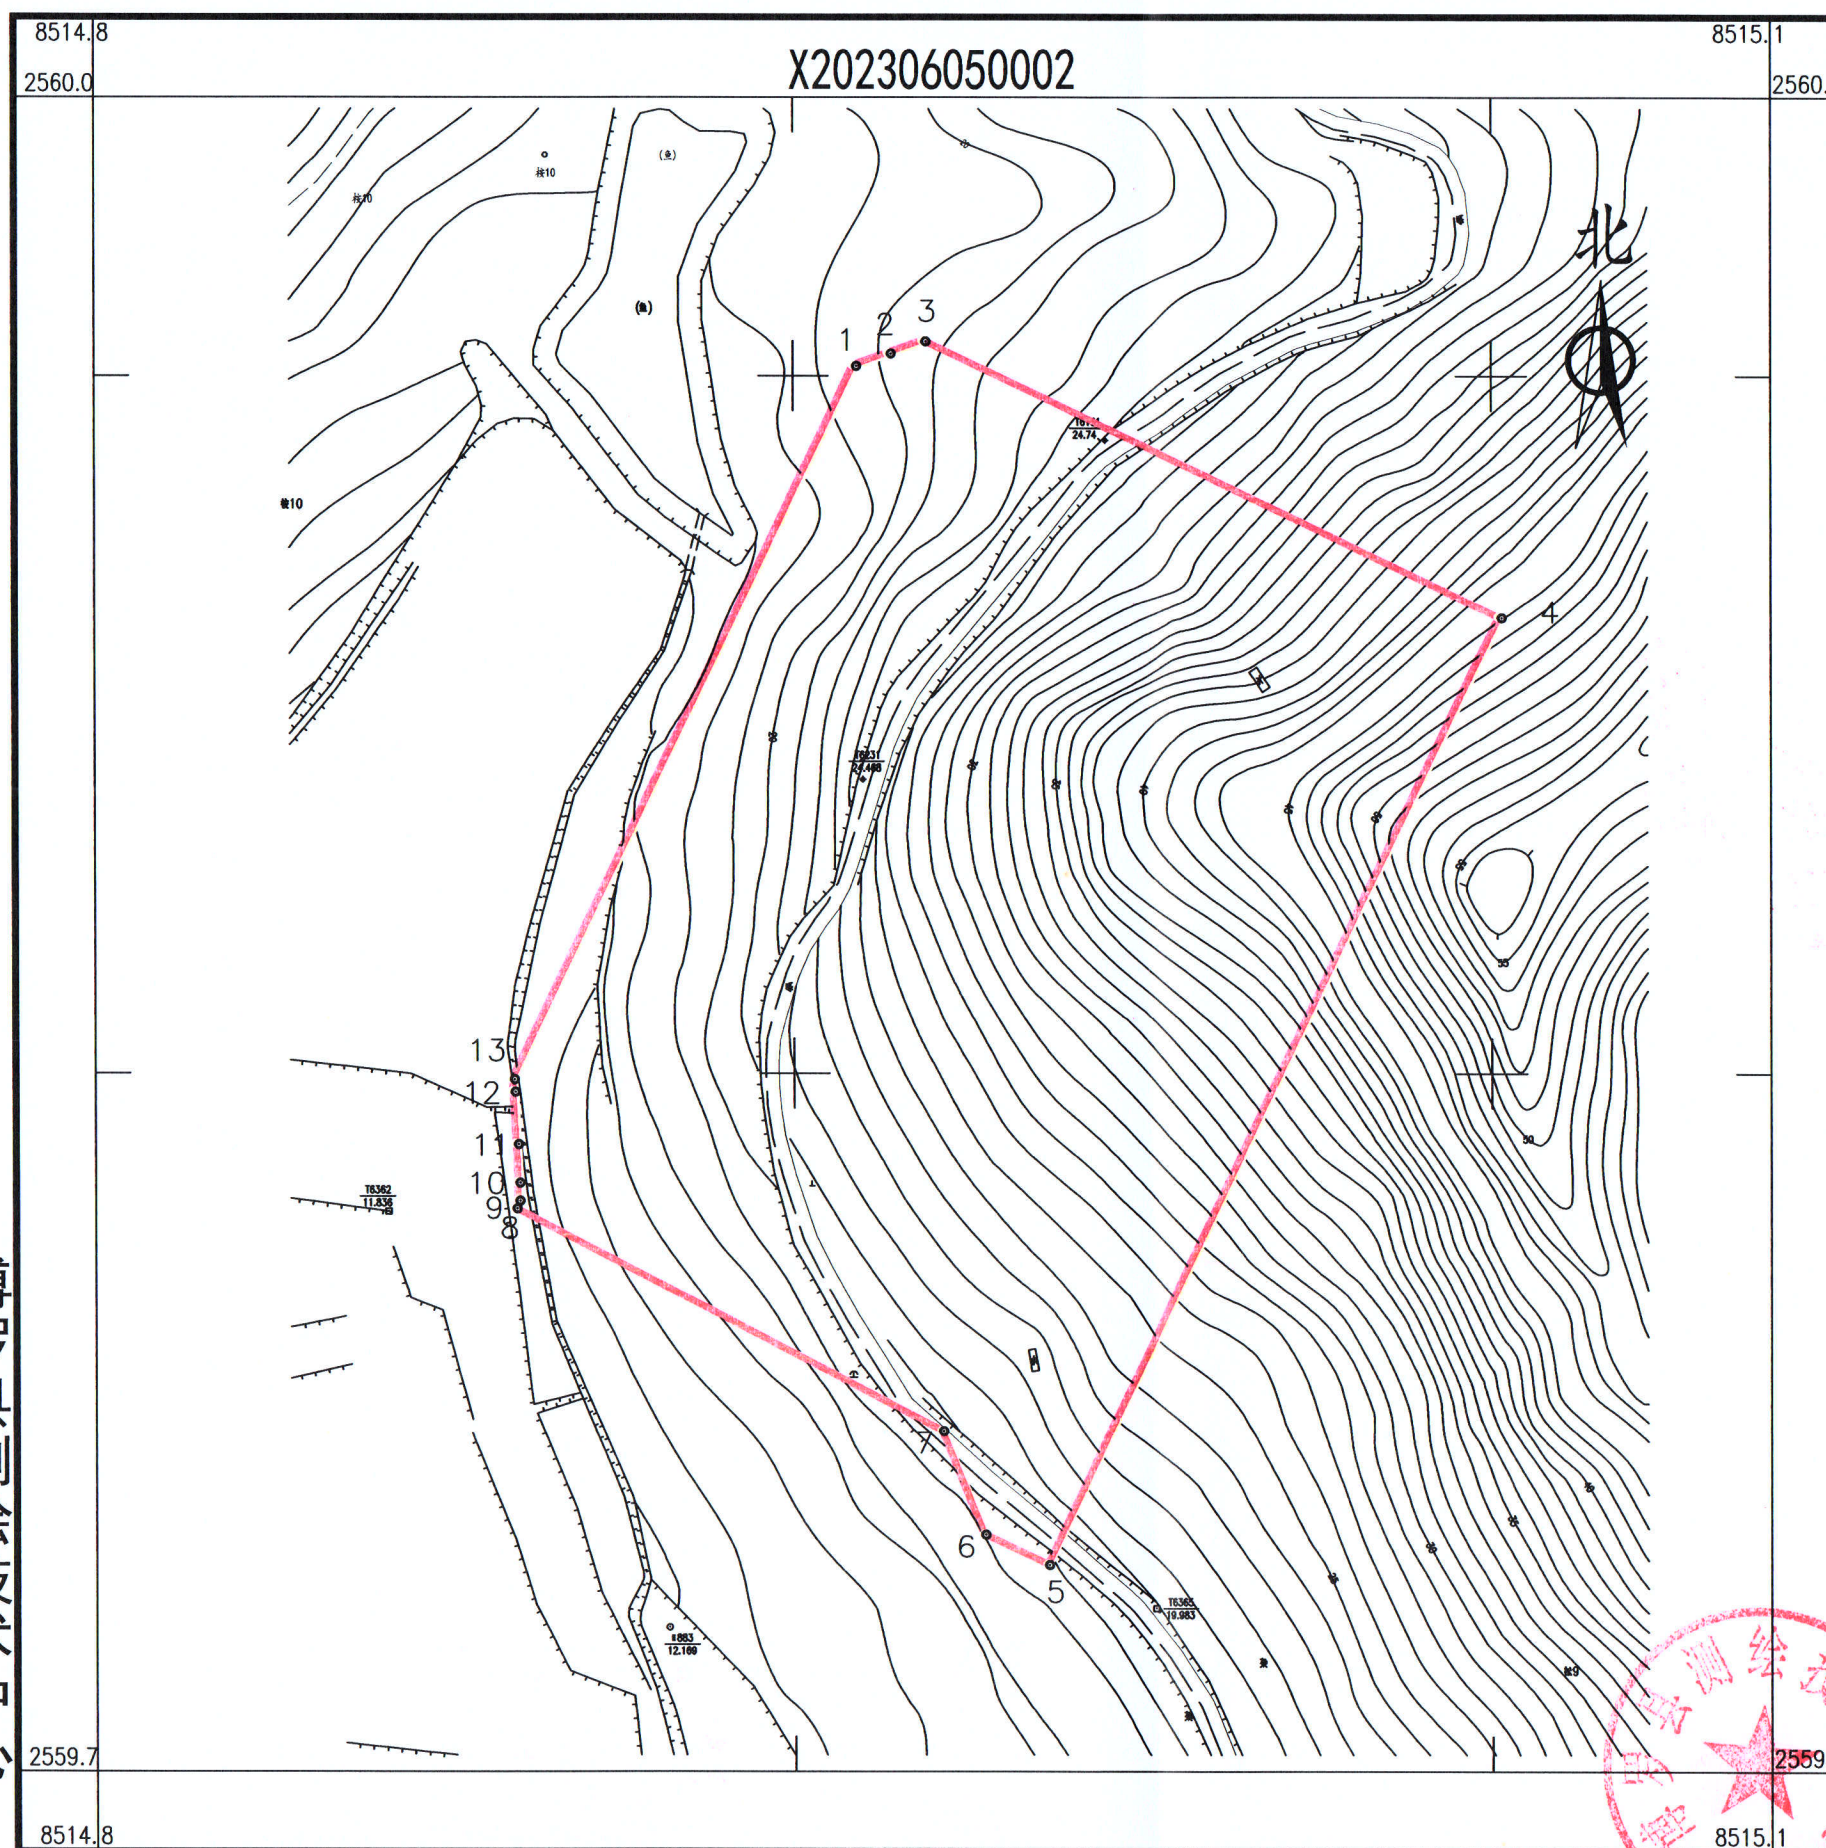

2023年6月数字化测图。面积：19869.20平方米。
2000国家大地坐标系，1985国家高程基准。
此图单独使用时，不作为权属依据。
2017年版图式。

1:1300

绘图员：杨书哲（广核测绘）
检查员：徐惠标、陈兴武