


博自然资（用地）挂字（2024）8号用地红线图

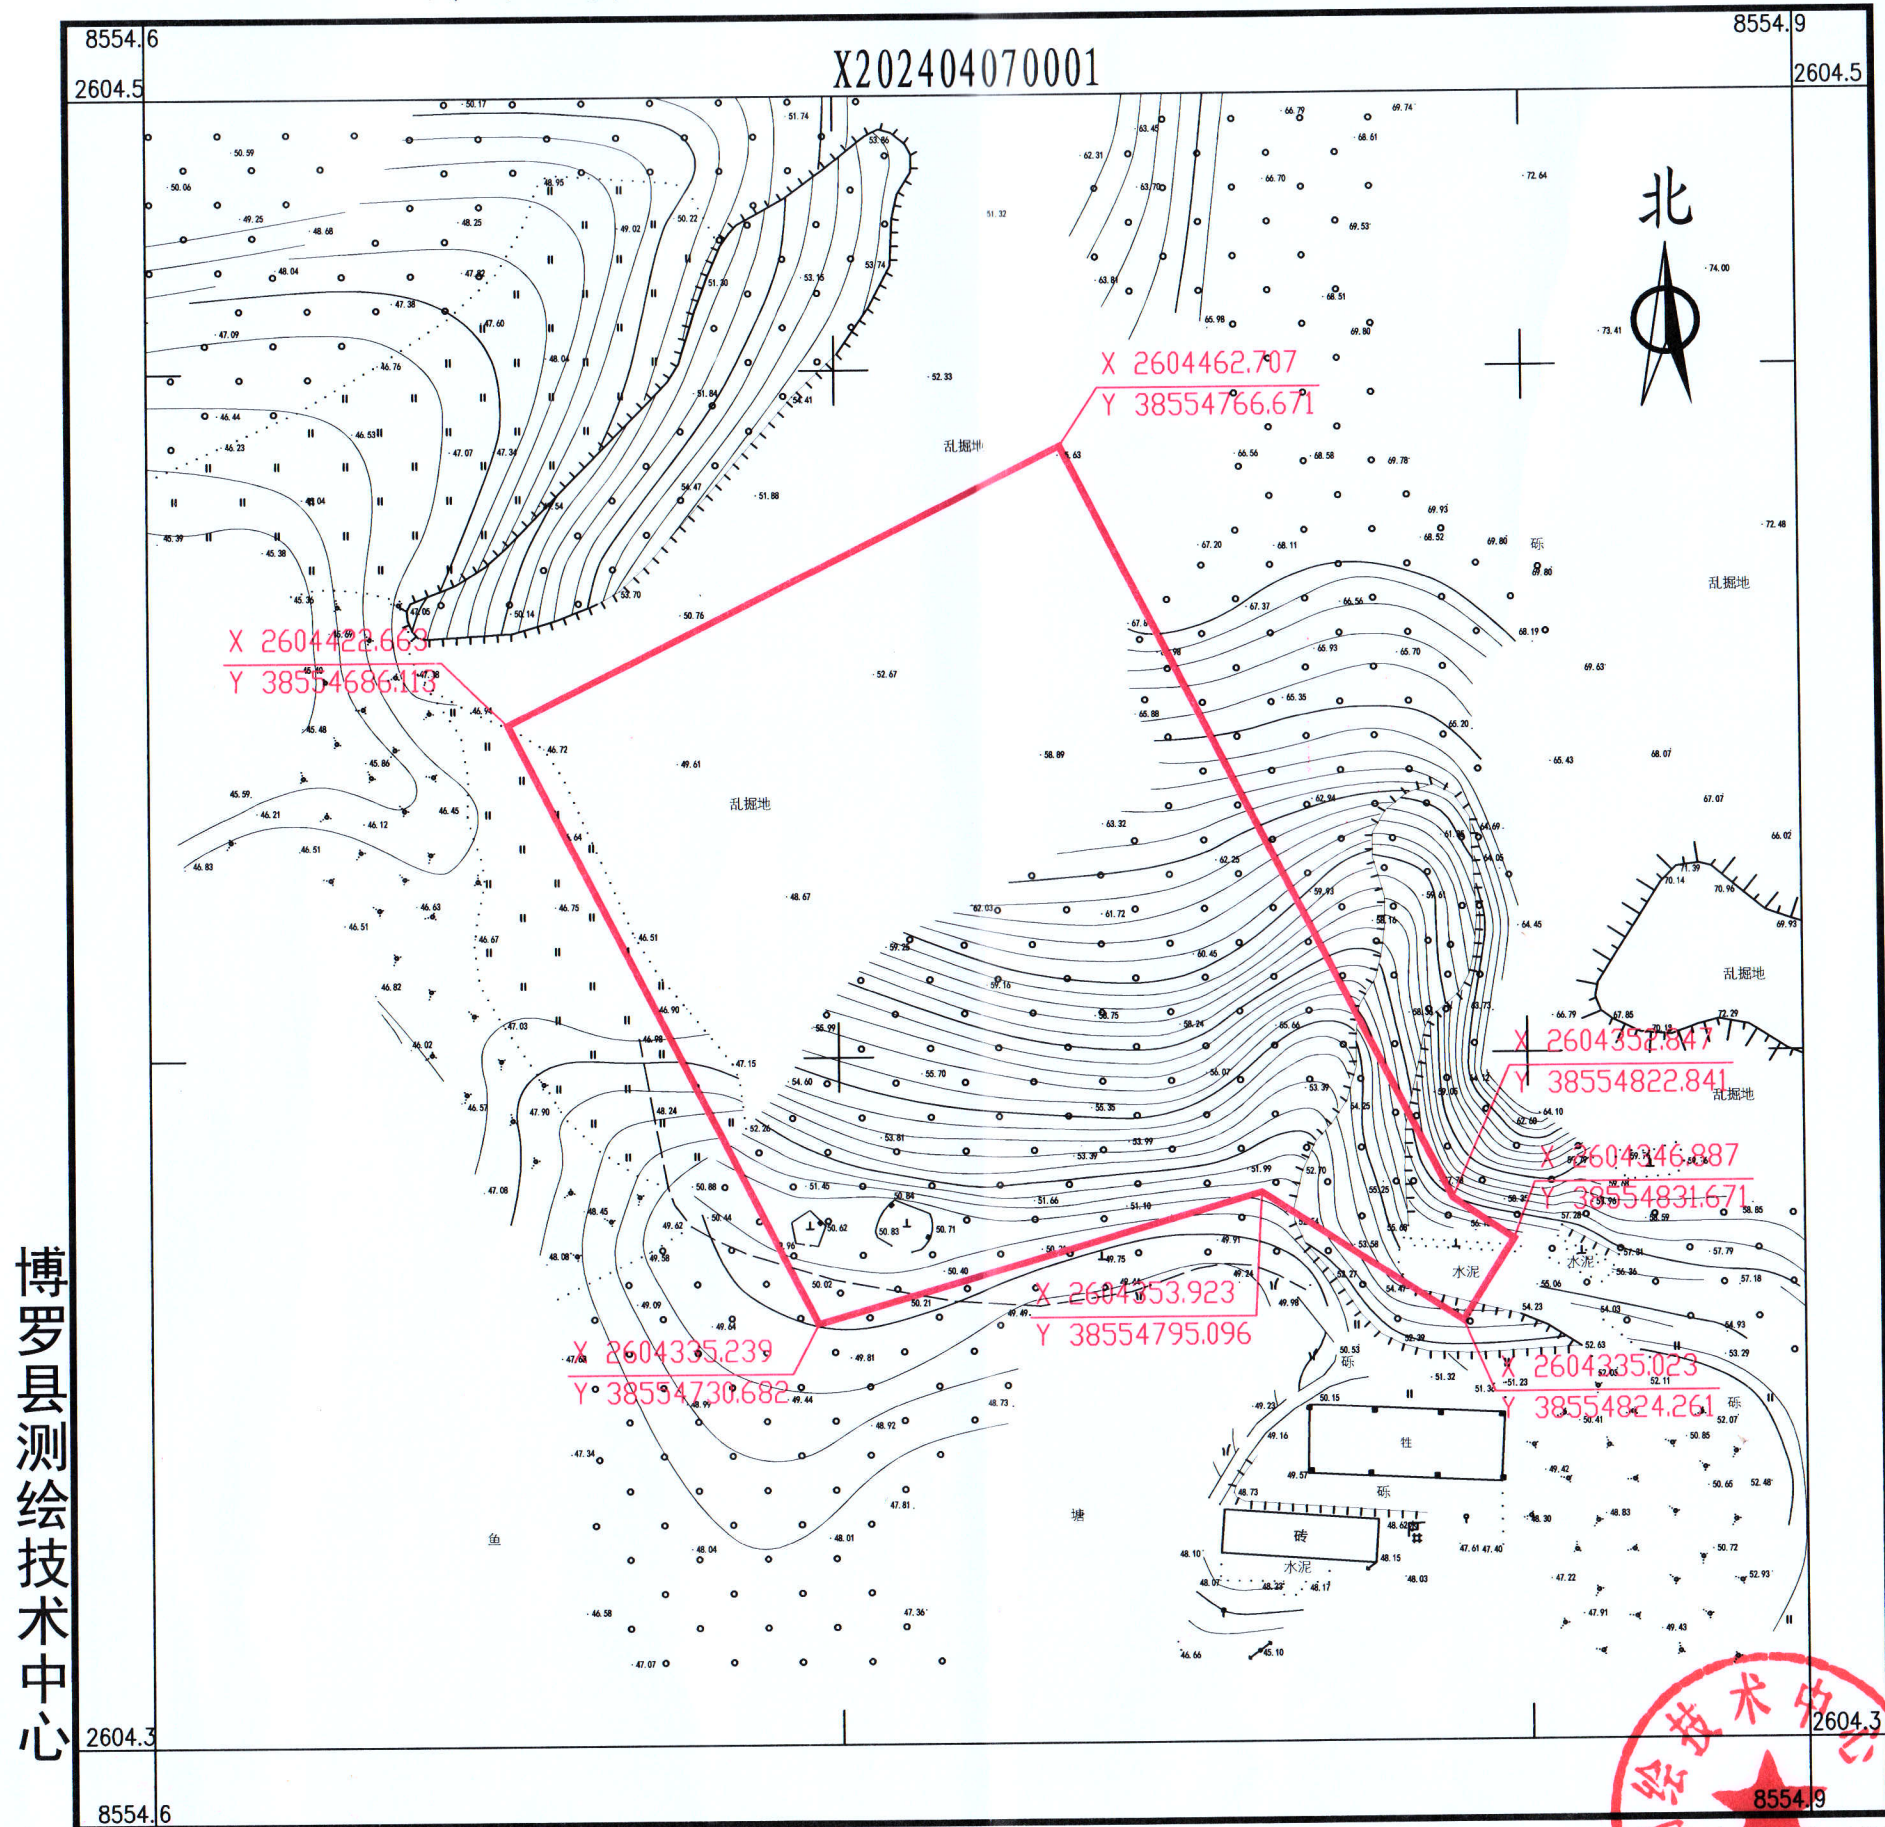

2024年4月数字化测图。面积：9998平方米。
2000国家大地坐标系，1985国家高程基准。
此图单独使用时，不作为权属依据。
2017年版图式。

1:1100

绘图员:杨书哲(广核测绘)
检查员:徐惠标、陈兴武