


博自然资（用地）挂字〔2025〕30号用地红线图

界址点坐标表

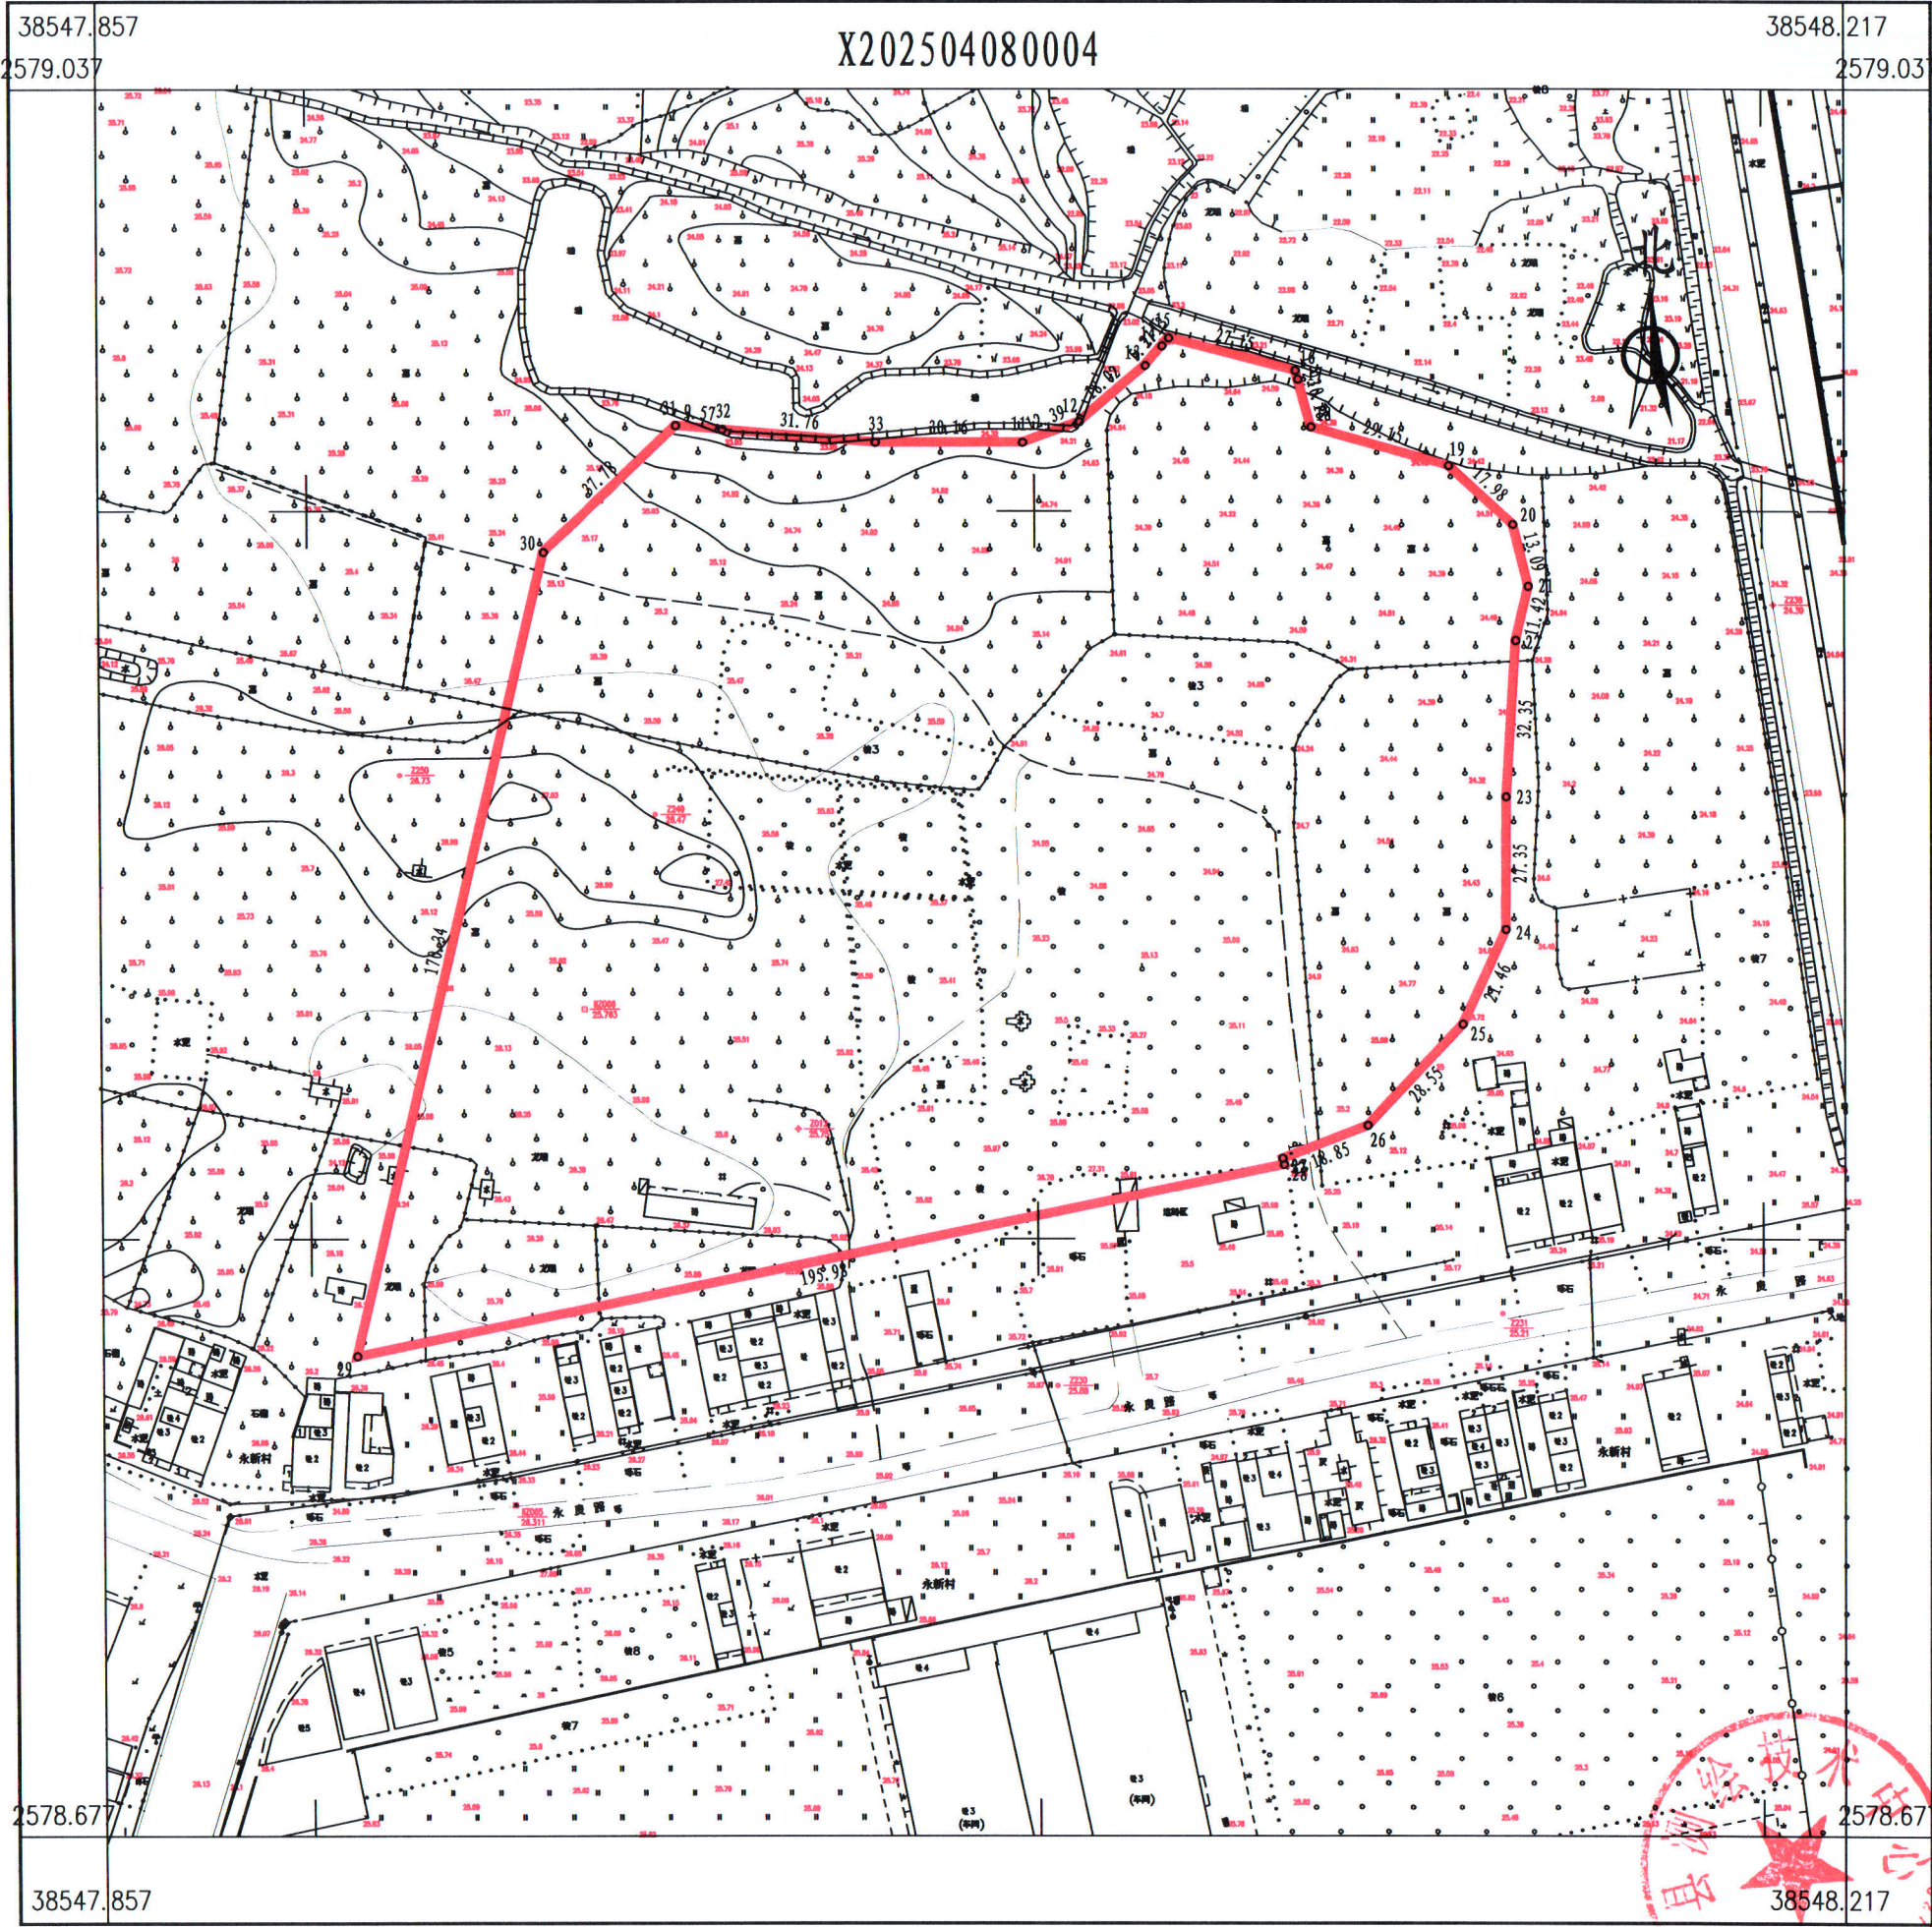

点号	X	Y	边长
11	2578964.117	38548047.652	
12	2578968.350	38548059.294	12.39
13	2578979.992	38548073.052	18.02
14	2578984.062	38548076.556	5.37
15	2578985.677	38548077.946	2.13
16	2578978.973	38548104.250	27.15
17	2578977.110	38548104.760	1.93
18	2578967.292	38548107.448	10.18
19	2578959.355	38548135.494	29.15
20	2578947.184	38548148.723	17.98
21	2578934.484	38548151.898	13.09
22	2578923.371	38548149.252	11.42
23	2578891.092	38548147.136	32.35
24	2578863.739	38548146.980	27.35
25	2578844.226	38548138.050	21.46
26	2578823.359	38548118.561	28.55
27	2578816.591	38548100.970	18.85
28	2578815.293	38548101.275	1.33
29	2578775.811	38547909.310	195.98
30	2578941.465	38547949.009	170.34
31	2578967.591	38547976.303	37.78
32	2578966.787	38547985.838	9.57
33	2578964.117	38548017.490	31.76
11	2578964.117	38548047.652	30.16
S=34744 平方米 合52.1167亩			

博罗县测绘技术中心

2025年4月数字化测图。面积：34744平方米。
2000国家大地坐标系，1985国家高程基准。
此图单独使用时，不作为权属依据。
1996年版图式。

1:1500

绘图员：杨书哲（广核测绘）
检查员：徐惠标、陈兴武