


博罗县2024（储备）23号挂牌用地红线图

界址点坐标表

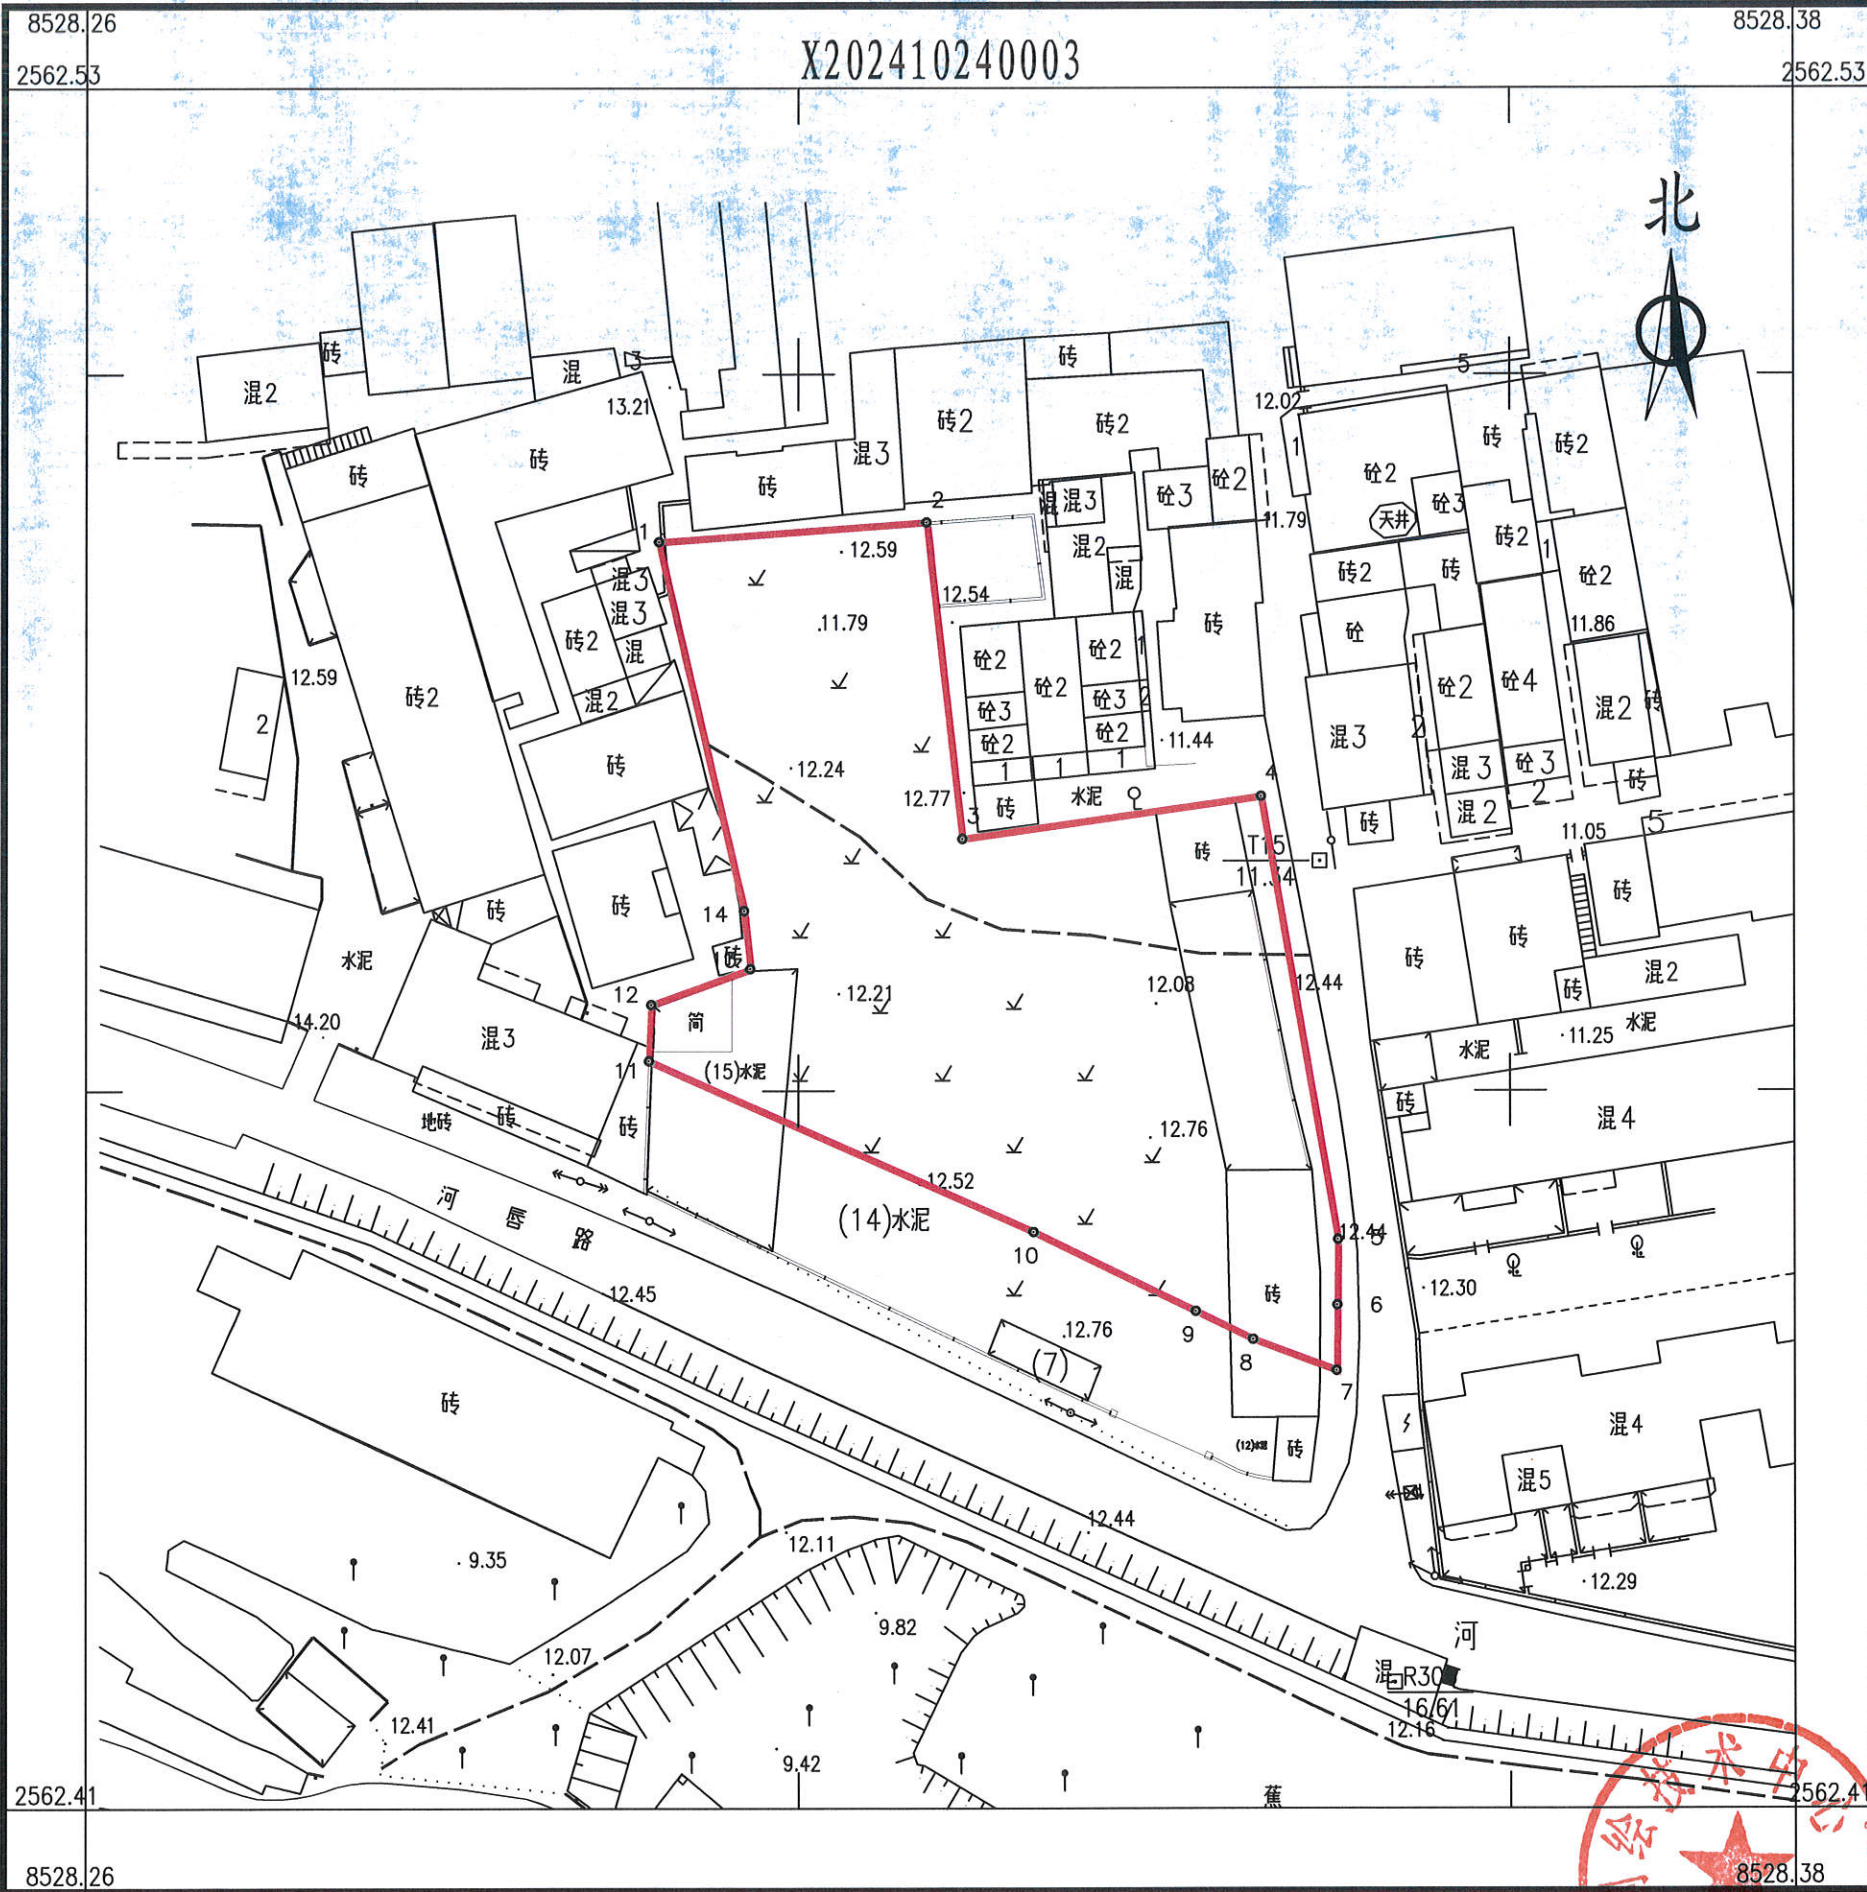

点号	X	Y	边长
1	2562501.319	38528296.182	18.86
2	2562502.672	38528314.991	22.23
3	2562480.584	38528317.505	21.19
4	2562483.555	38528338.49	31.40
5	2562452.618	38528343.882	4.57
6	2562448.05	38528343.834	4.57
7	2562443.482	38528343.785	6.27
8	2562445.666	38528337.906	4.47
9	2562447.622	38528333.881	12.67
10	2562453.143	38528322.477	29.52
11	2562465.084	38528295.484	3.93
12	2562469.013	38528295.645	7.42
13	2562471.514	38528302.628	4.07
14	2562475.564	38528302.201	26.45
1	2562501.319	38528296.182	
S=1551 平方米 合2.33亩			

博罗县测绘技术中心

2024年10月数字化测图。面积：1551平方米。
2000国家大地坐标系，1985国家高程基准。
此图单独使用时，不作为权属依据。
2017年版图式。

1:530

绘图员：杨书哲（广核测绘）
检查员：徐惠标、陈兴武